




DETALHE DRENAGEM - PLANTA BAIXA
SEM ESCALA

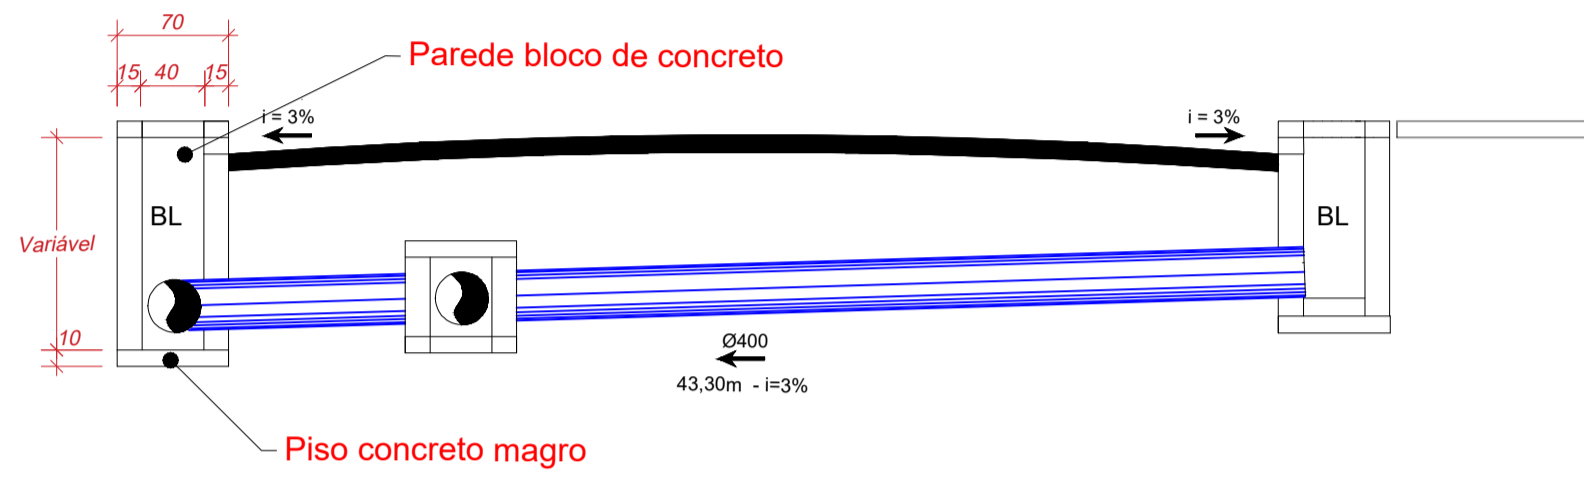

DETALHE DRENAGEM - PERFIL TRANSVERSAL
SEM ESCALA

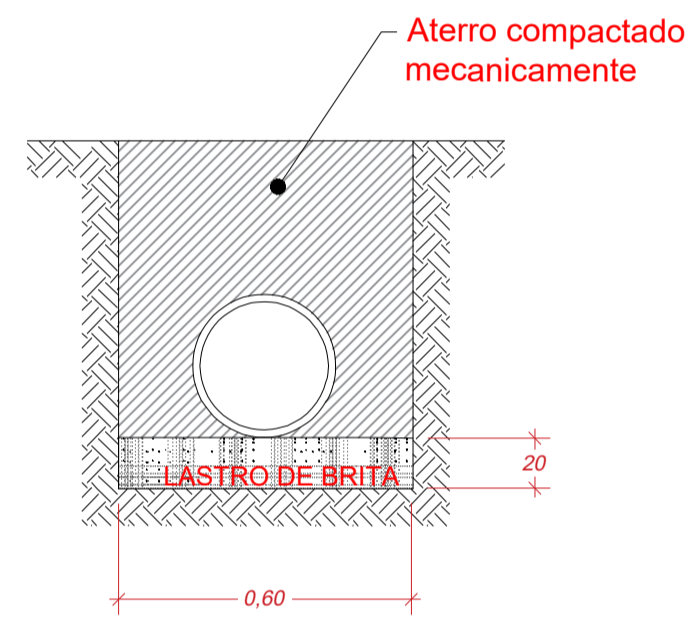


DETALHE DRENAGEM - ESCAVAÇÃO
SEM ESCALA

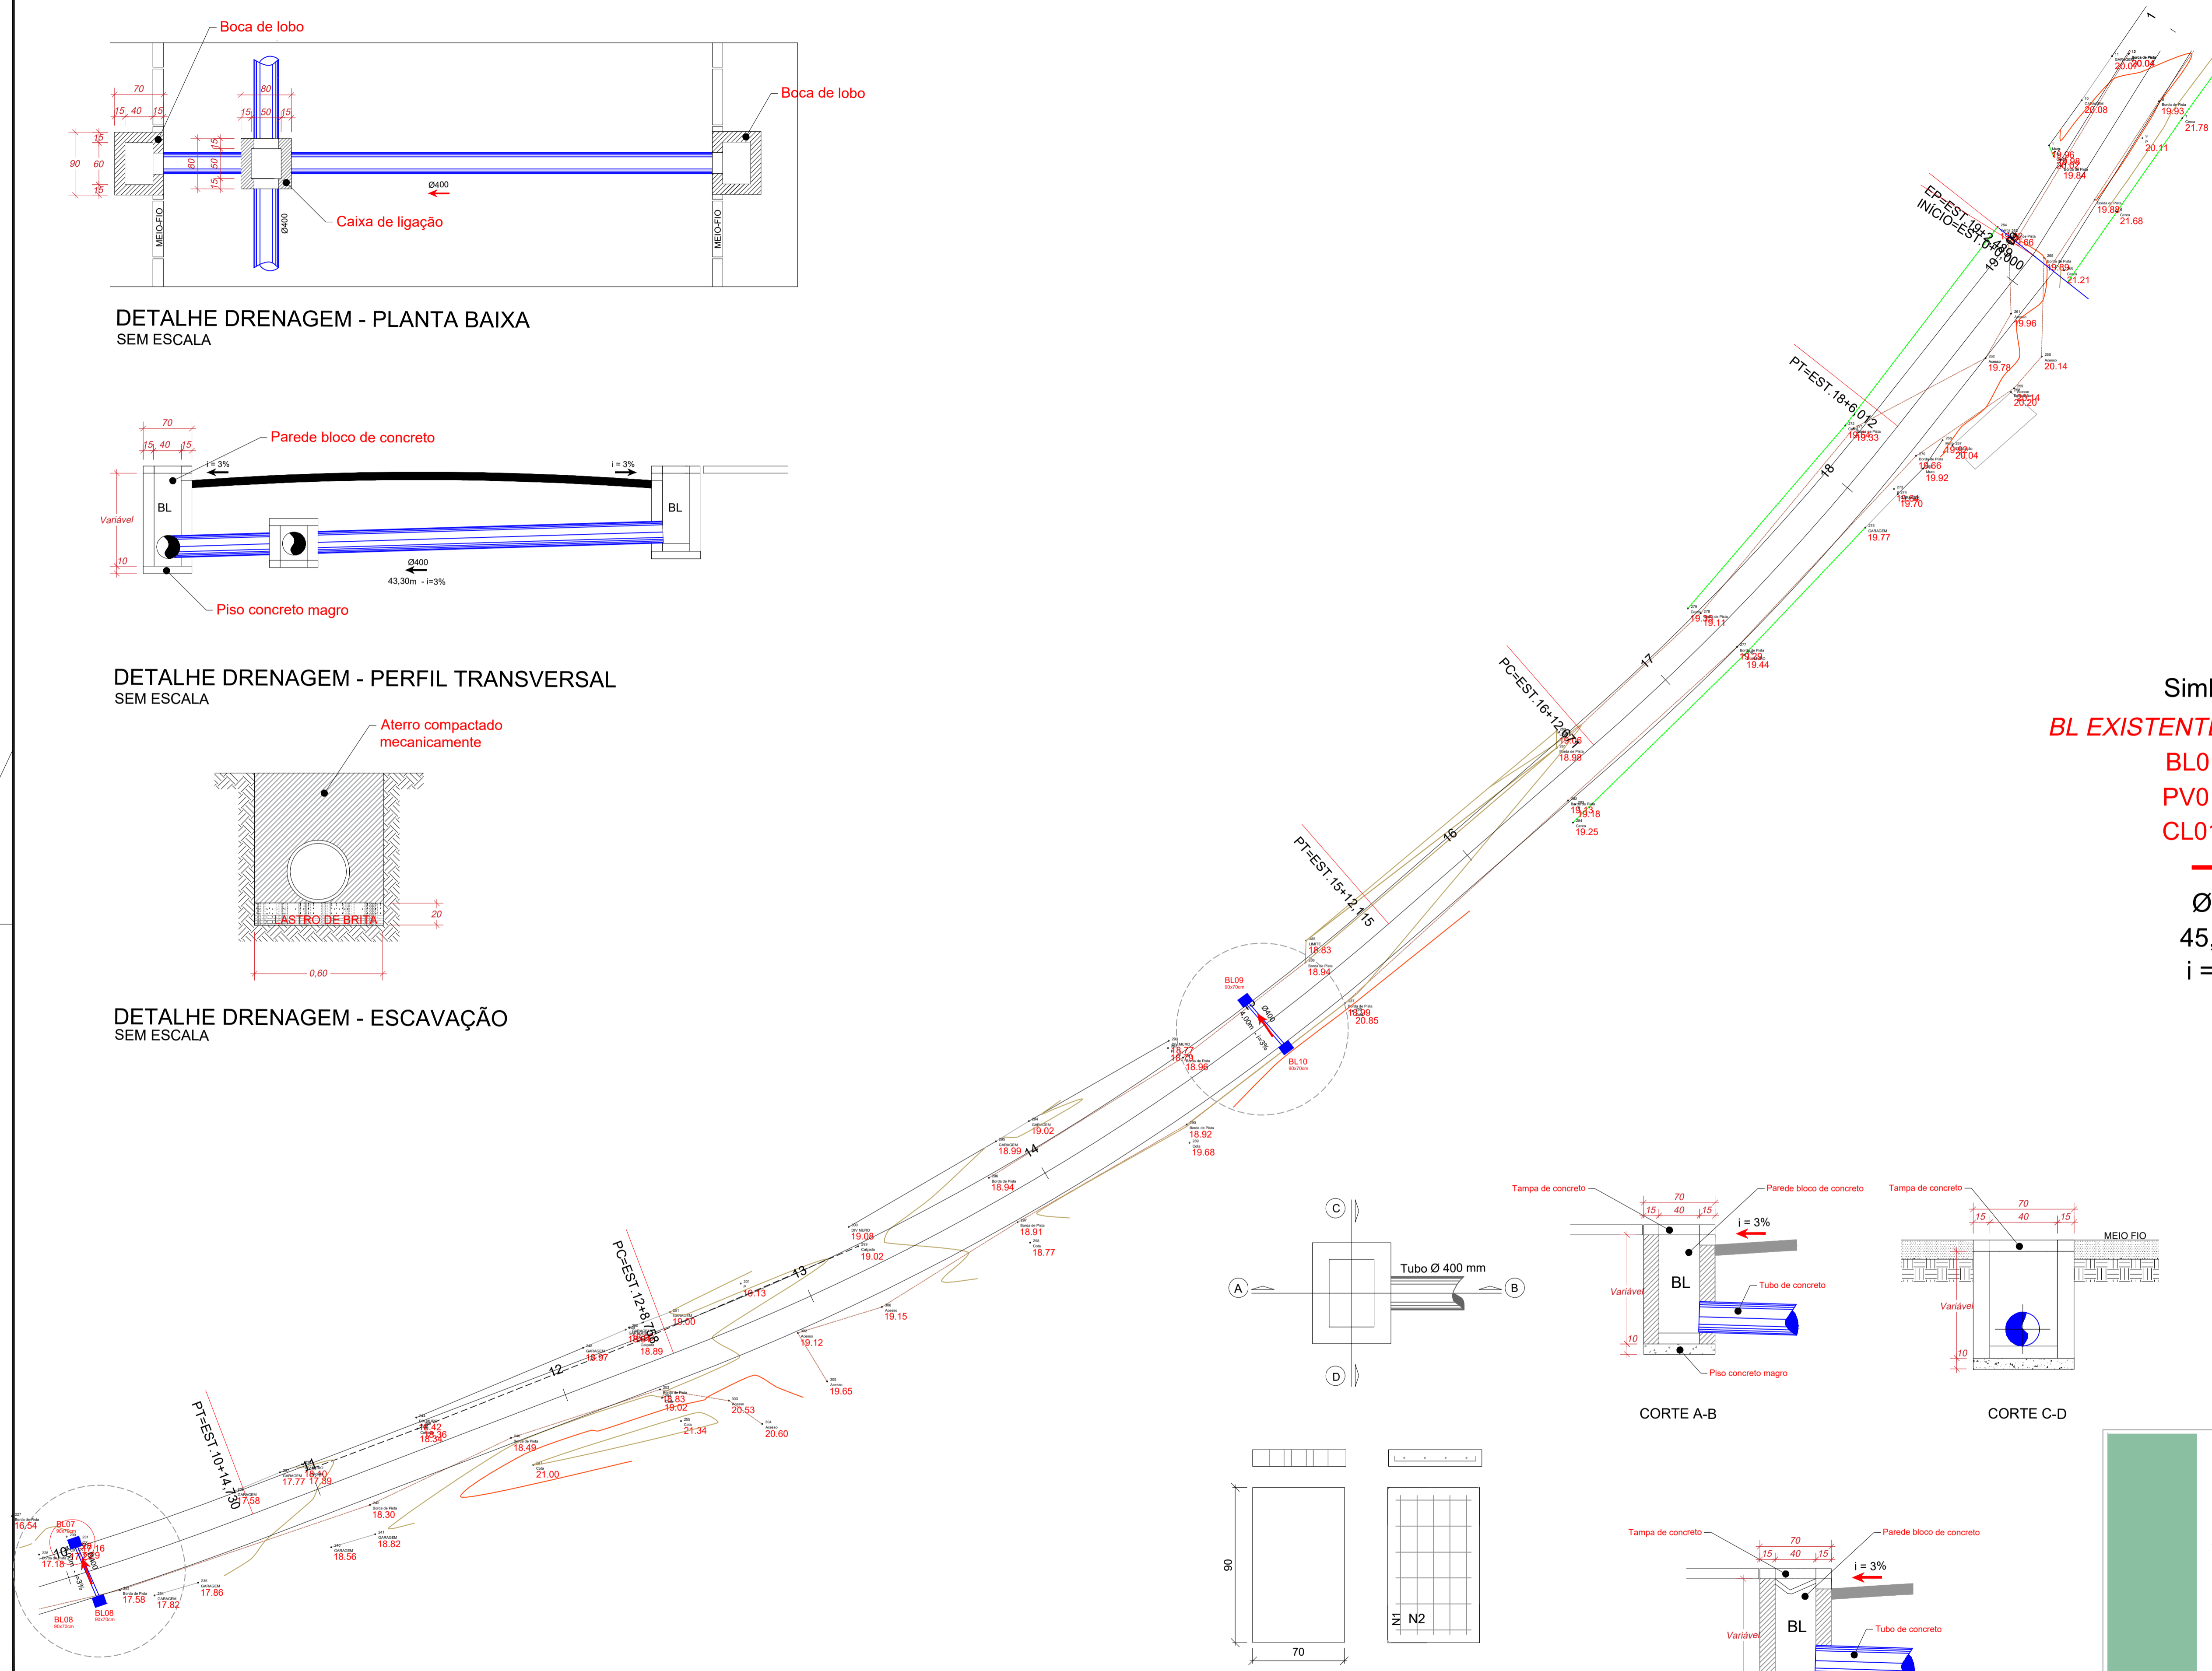

PROJETO DE DRENAGEM
ESCALA 1:250

LEGENDA

| Simbologia | Descrição |
|--------------|------------------------|
| BL EXISTENTE | Boca de Lobo Existente |
| BL01 | Boca de Lobo |
| PV01 | Poço de Visita |
| CL01 | Caixa de Ligação |
| → | Sentido do Fluxo |
| Ø400 | Diâmetro |
| 45,20m | Extensão |
| i = 3% | Inclinação |

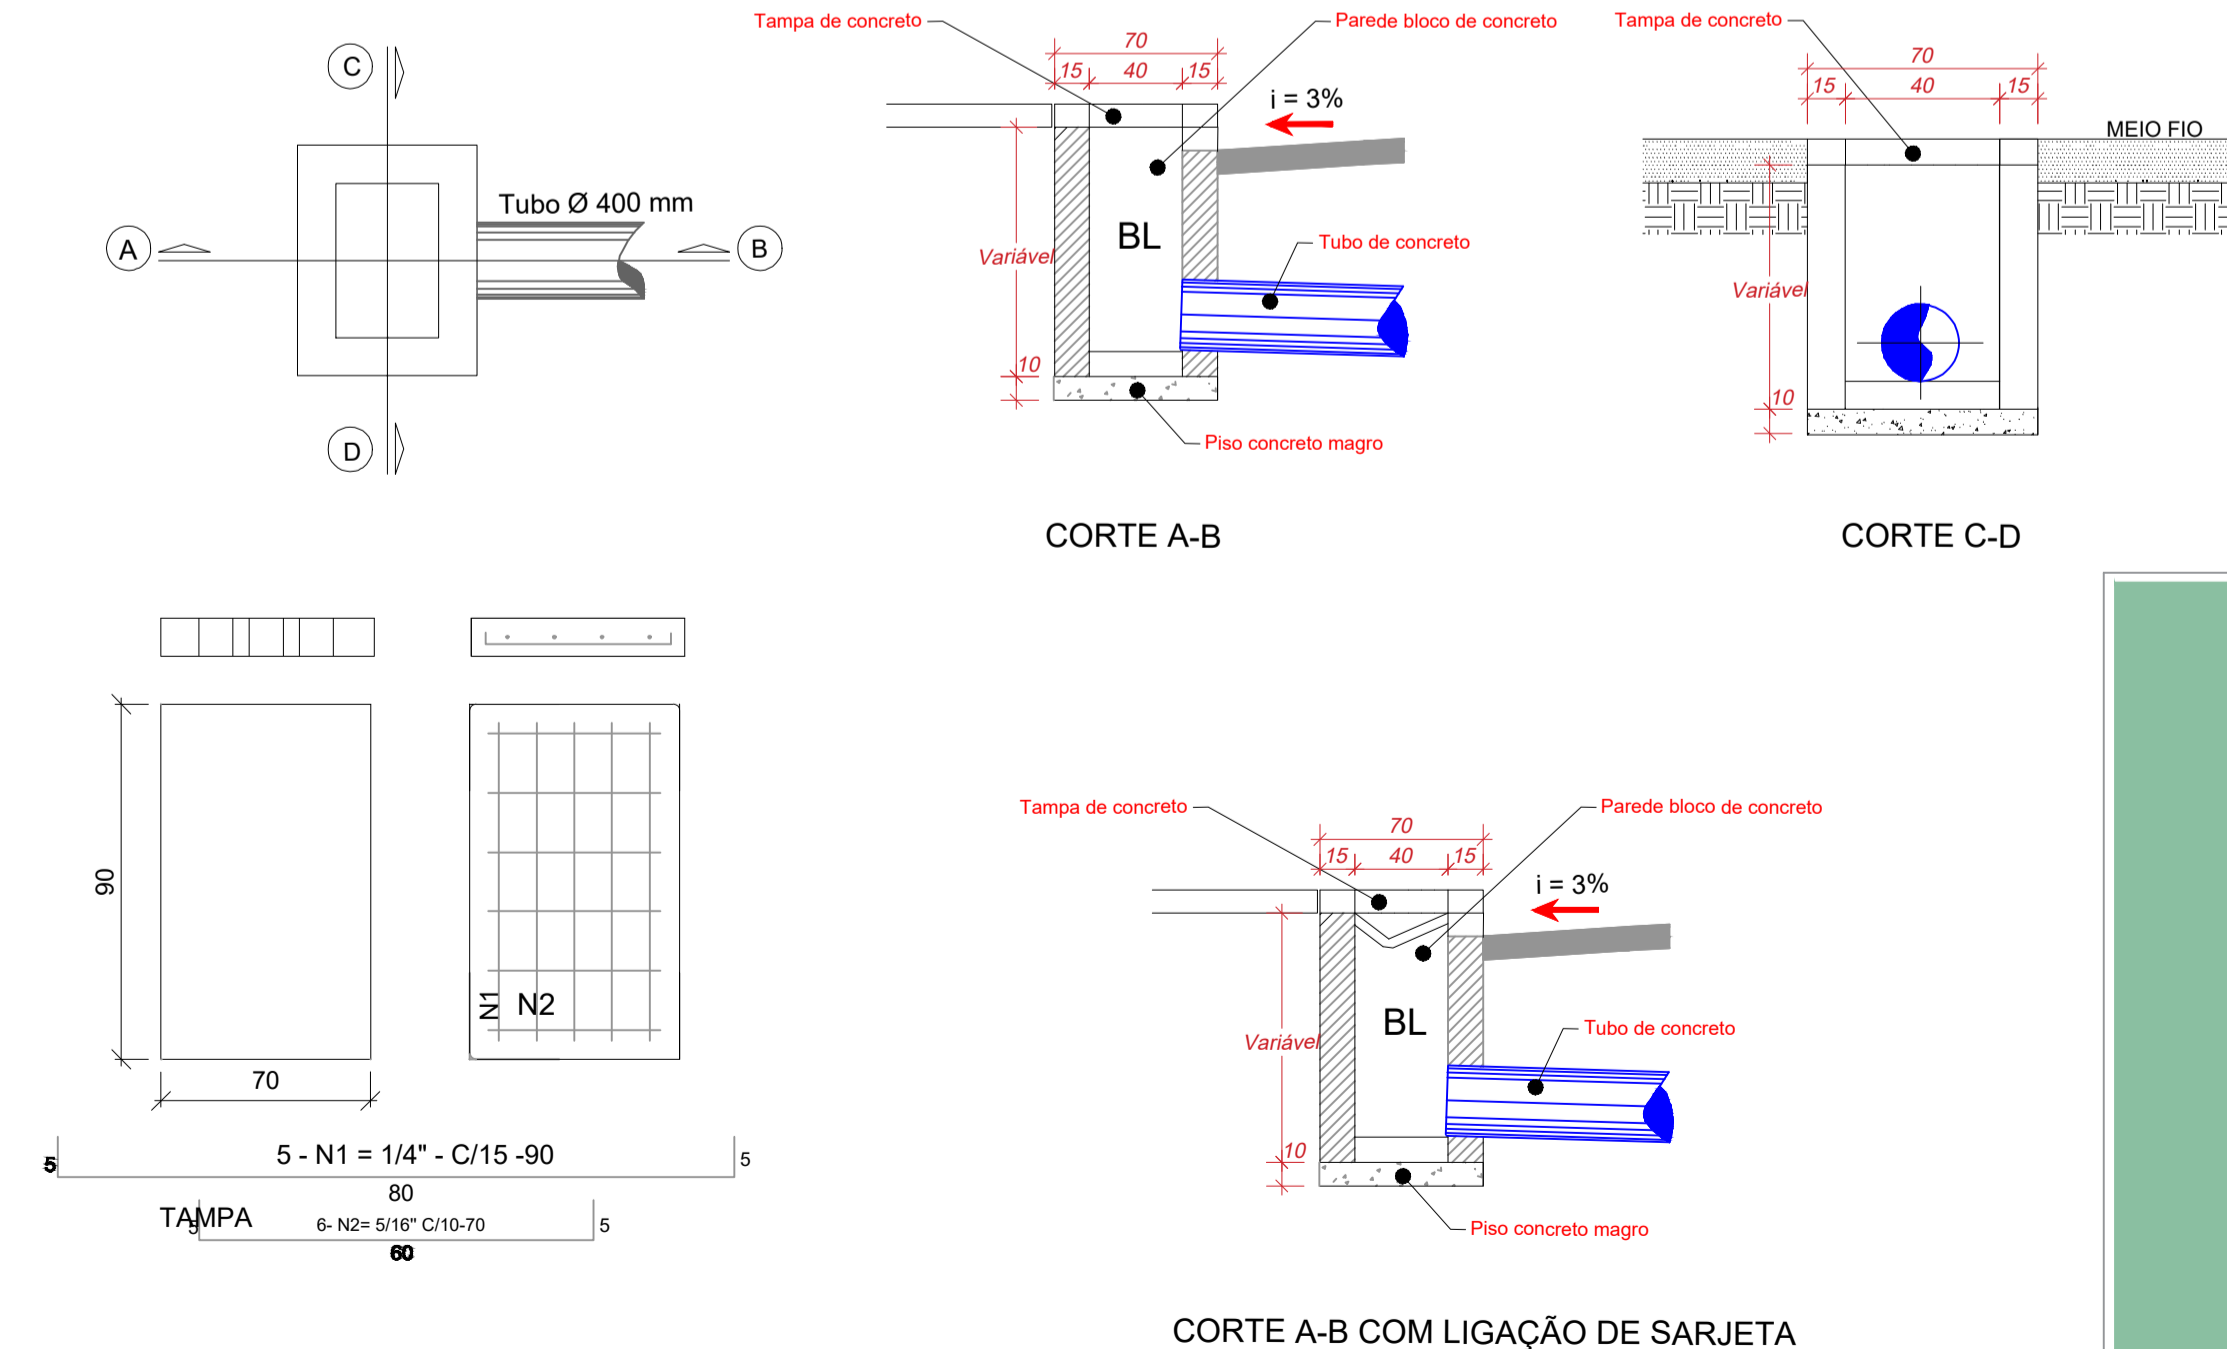

DETALHE DRENAGEM - CAIXA COLETORA
SEM ESCALA

**PREFEITURA MUNICIPAL
DE PESCARIA BRAVA**

Título
PROJETO PAV. RUA LEANDRO THOMAS FRANCISCO - TRECHO 3

Prefeitura Municipal de Pescaria Brava Conteúdo

Detalhes.

Endereço da Obra
LARANJEIRAS / PESCARIA BRAVA / SC

Resp. Projeto Medidas/Área Total

2008,00 m²

Data Escala

03/10/2023 INDICADA

Resp. Projeto N ART Folha

05

06

CÁSSIA GOULART NOGUEIRA

ARQUITETA E URBANISTA - CAU: A209955-0