




LEGENDAS

- TRAÇADO MUROS/CERCAS EXISTENTES
- MEIO FIO DE TRAVAMENTO
- POSTE CELESC - 40x25cm
- ROTA ACESSÍVEL


Área Pavimentação: 1.812,28m²
 Meio Fio: 389,77m
 Área Pavimentação em lajotas: 1.278,65m²
 Área passeio público em concreto: 533,63m²

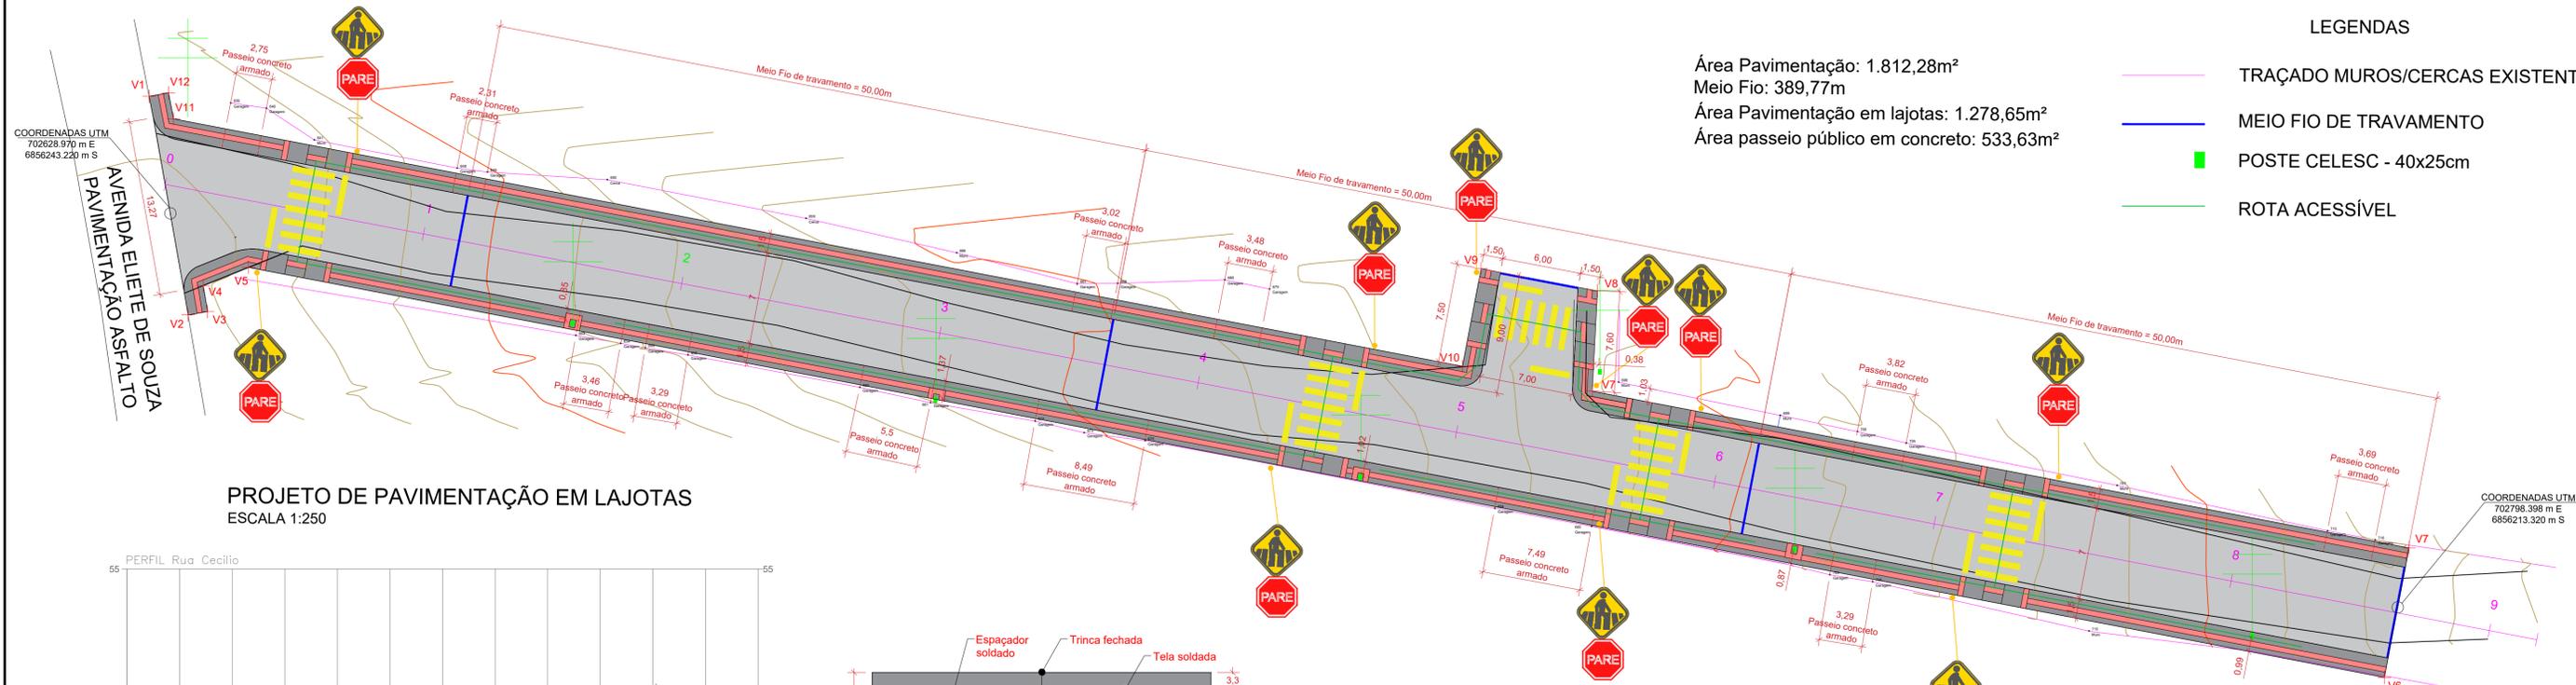


PROJETO DE PAVIMENTAÇÃO EM LAJOTAS
 ESCALA 1:250

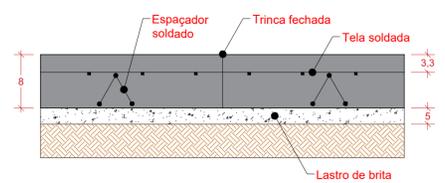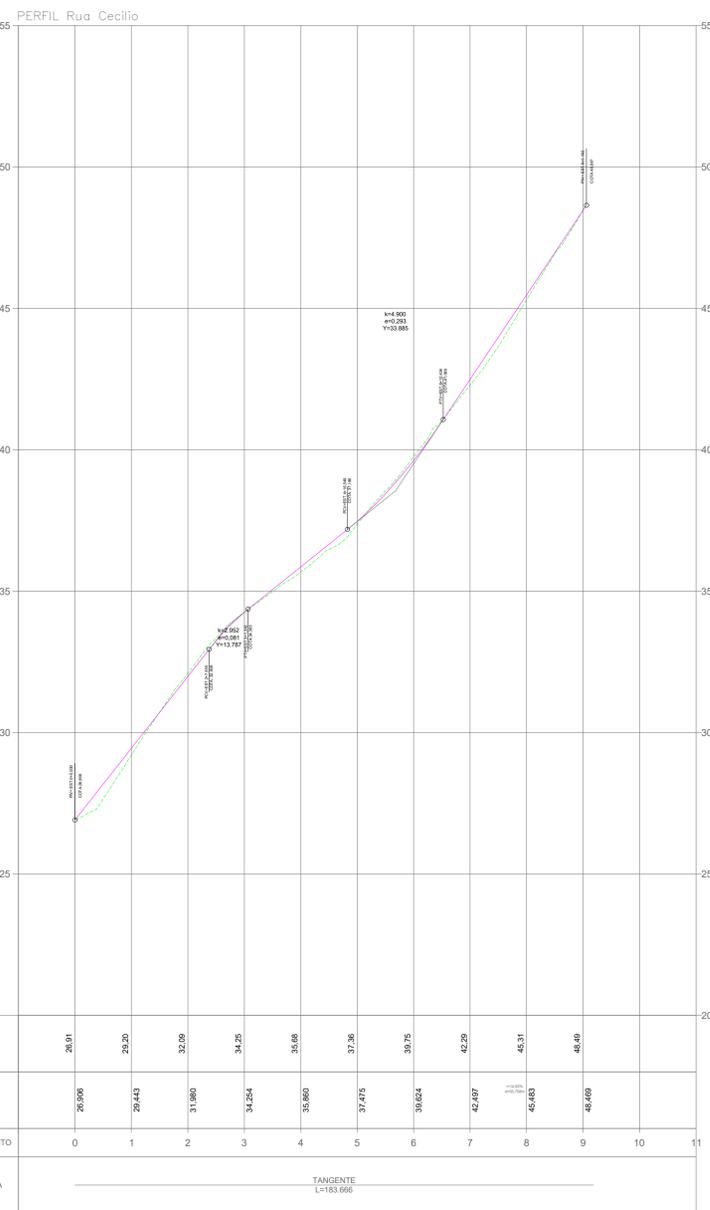


DETALHE PISO CONCRETO ARMADO SEM ESCALA

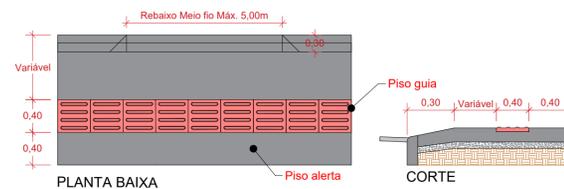


DETALHE REBAIXO MEIO FIO GARAGEM SEM ESCALA

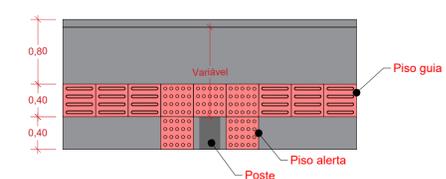


DETALHE PASSEIO PÚBLICO - POSTES SEM ESCALA

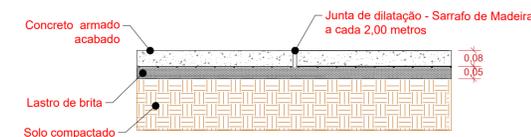


DETALHE PASSEIO PÚBLICO - JUNTA DE DILATAÇÃO SEM ESCALA

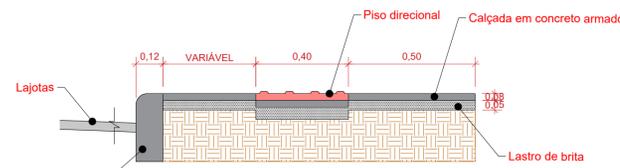


DETALHE PASSEIO PÚBLICO - CORTE SEM ESCALA

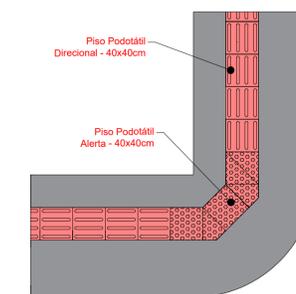


DETALHE PASSEIO PÚBLICO - ESQUINA SEM ESCALA

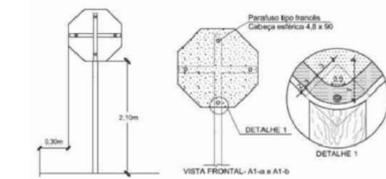

DETALHE FIXAÇÃO DE PLACAS SEM ESCALA

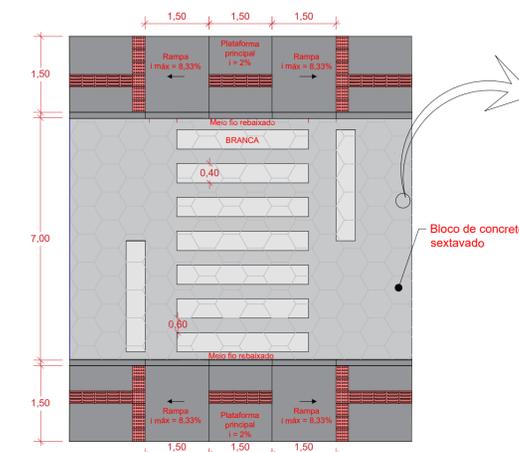


PLANTA BAIXA

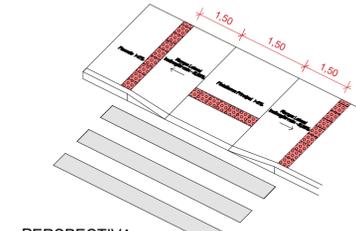

DETALHE RAMPA DE ACESSIBILIDADE SEM ESCALA



DETALHE DA JUNTA (REJUNTAMENTO) SEM ESCALA

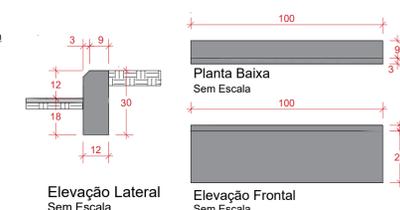

DETALHE MEIO FIO SEM ESCALA

APROVADO



PREFEITURA MUNICIPAL DE PESCARIA BRAVA

Título
PROJETO PAV. RUA CECILIO JOÃO CARDOSO

Prefeitura Municipal de Pescaria Brava
 Rua...
 Endereço da Obra
SERTÃO DE CIMA / PESCARIA BRAVA / SC

Resp. Projeto
ARIELE CORRÊA GUEDES
 ENGENHEIRA CIVIL - CREA:157288-0

Medidas/Área Total
1.812,28 m²

Data
17/07/2023

Escala
INDICADA

N ART
8982493-6

Folha
02

Arquiteta e Urbanista - CAU: A209955-0
CÁSSIA GOULART NOGUEIRA