





EDIÇÃO GRÁFICA PREFEITURA MUNICIPAL DE PESCARIA BRAVA SEM ESCALA

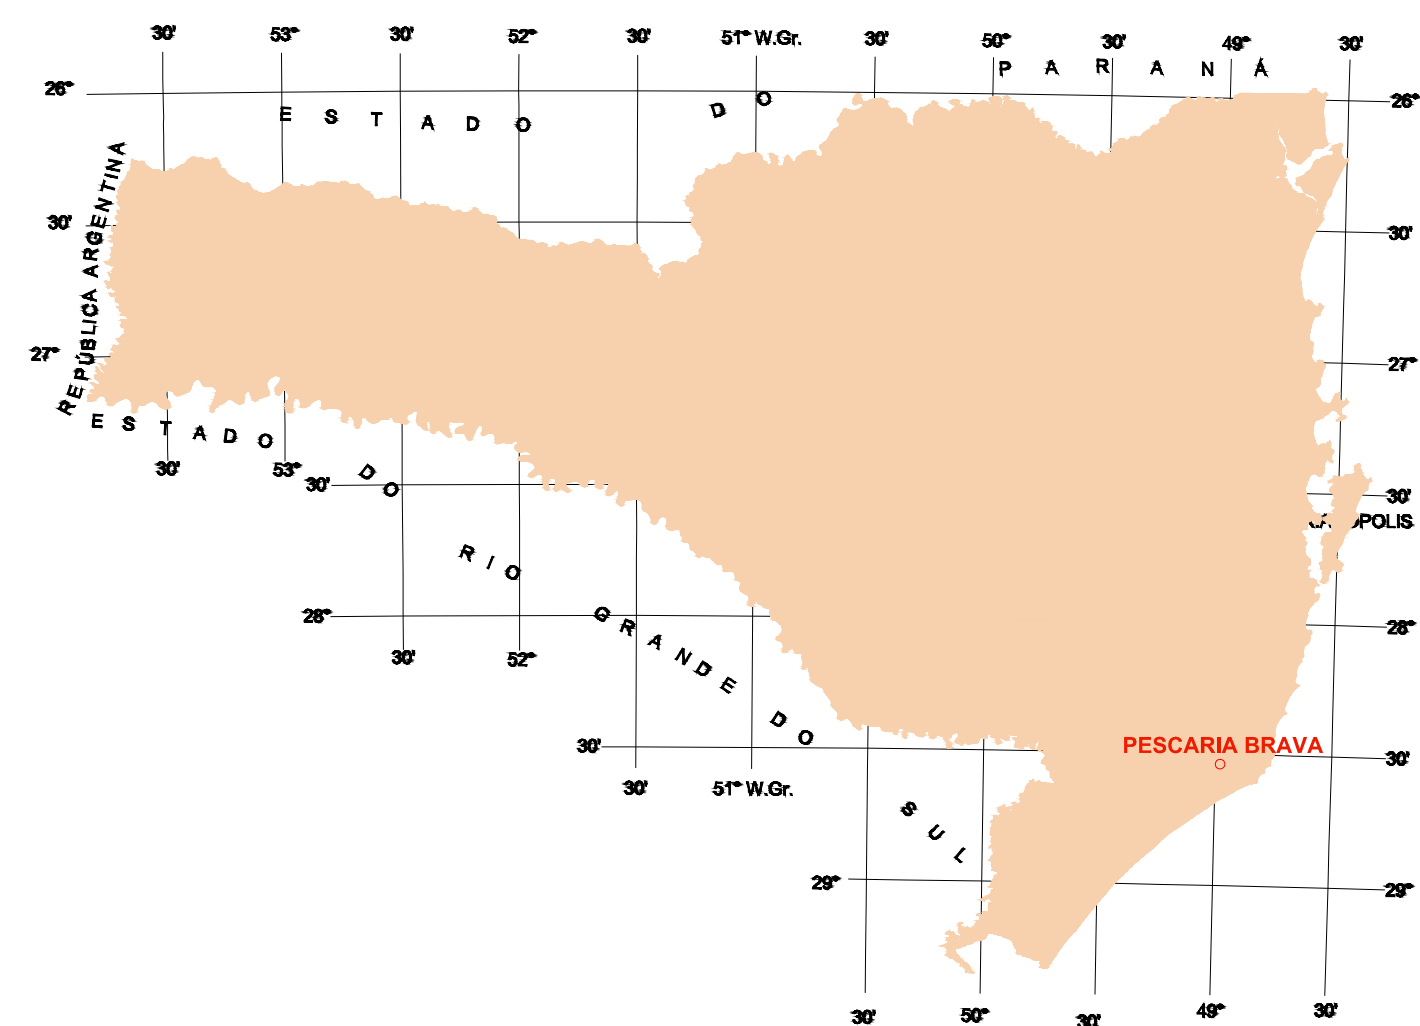

EDIÇÃO GRÁFICA PREFEITURA MUNICIPAL DE PESCARIA BRAVA SEM ESCALA

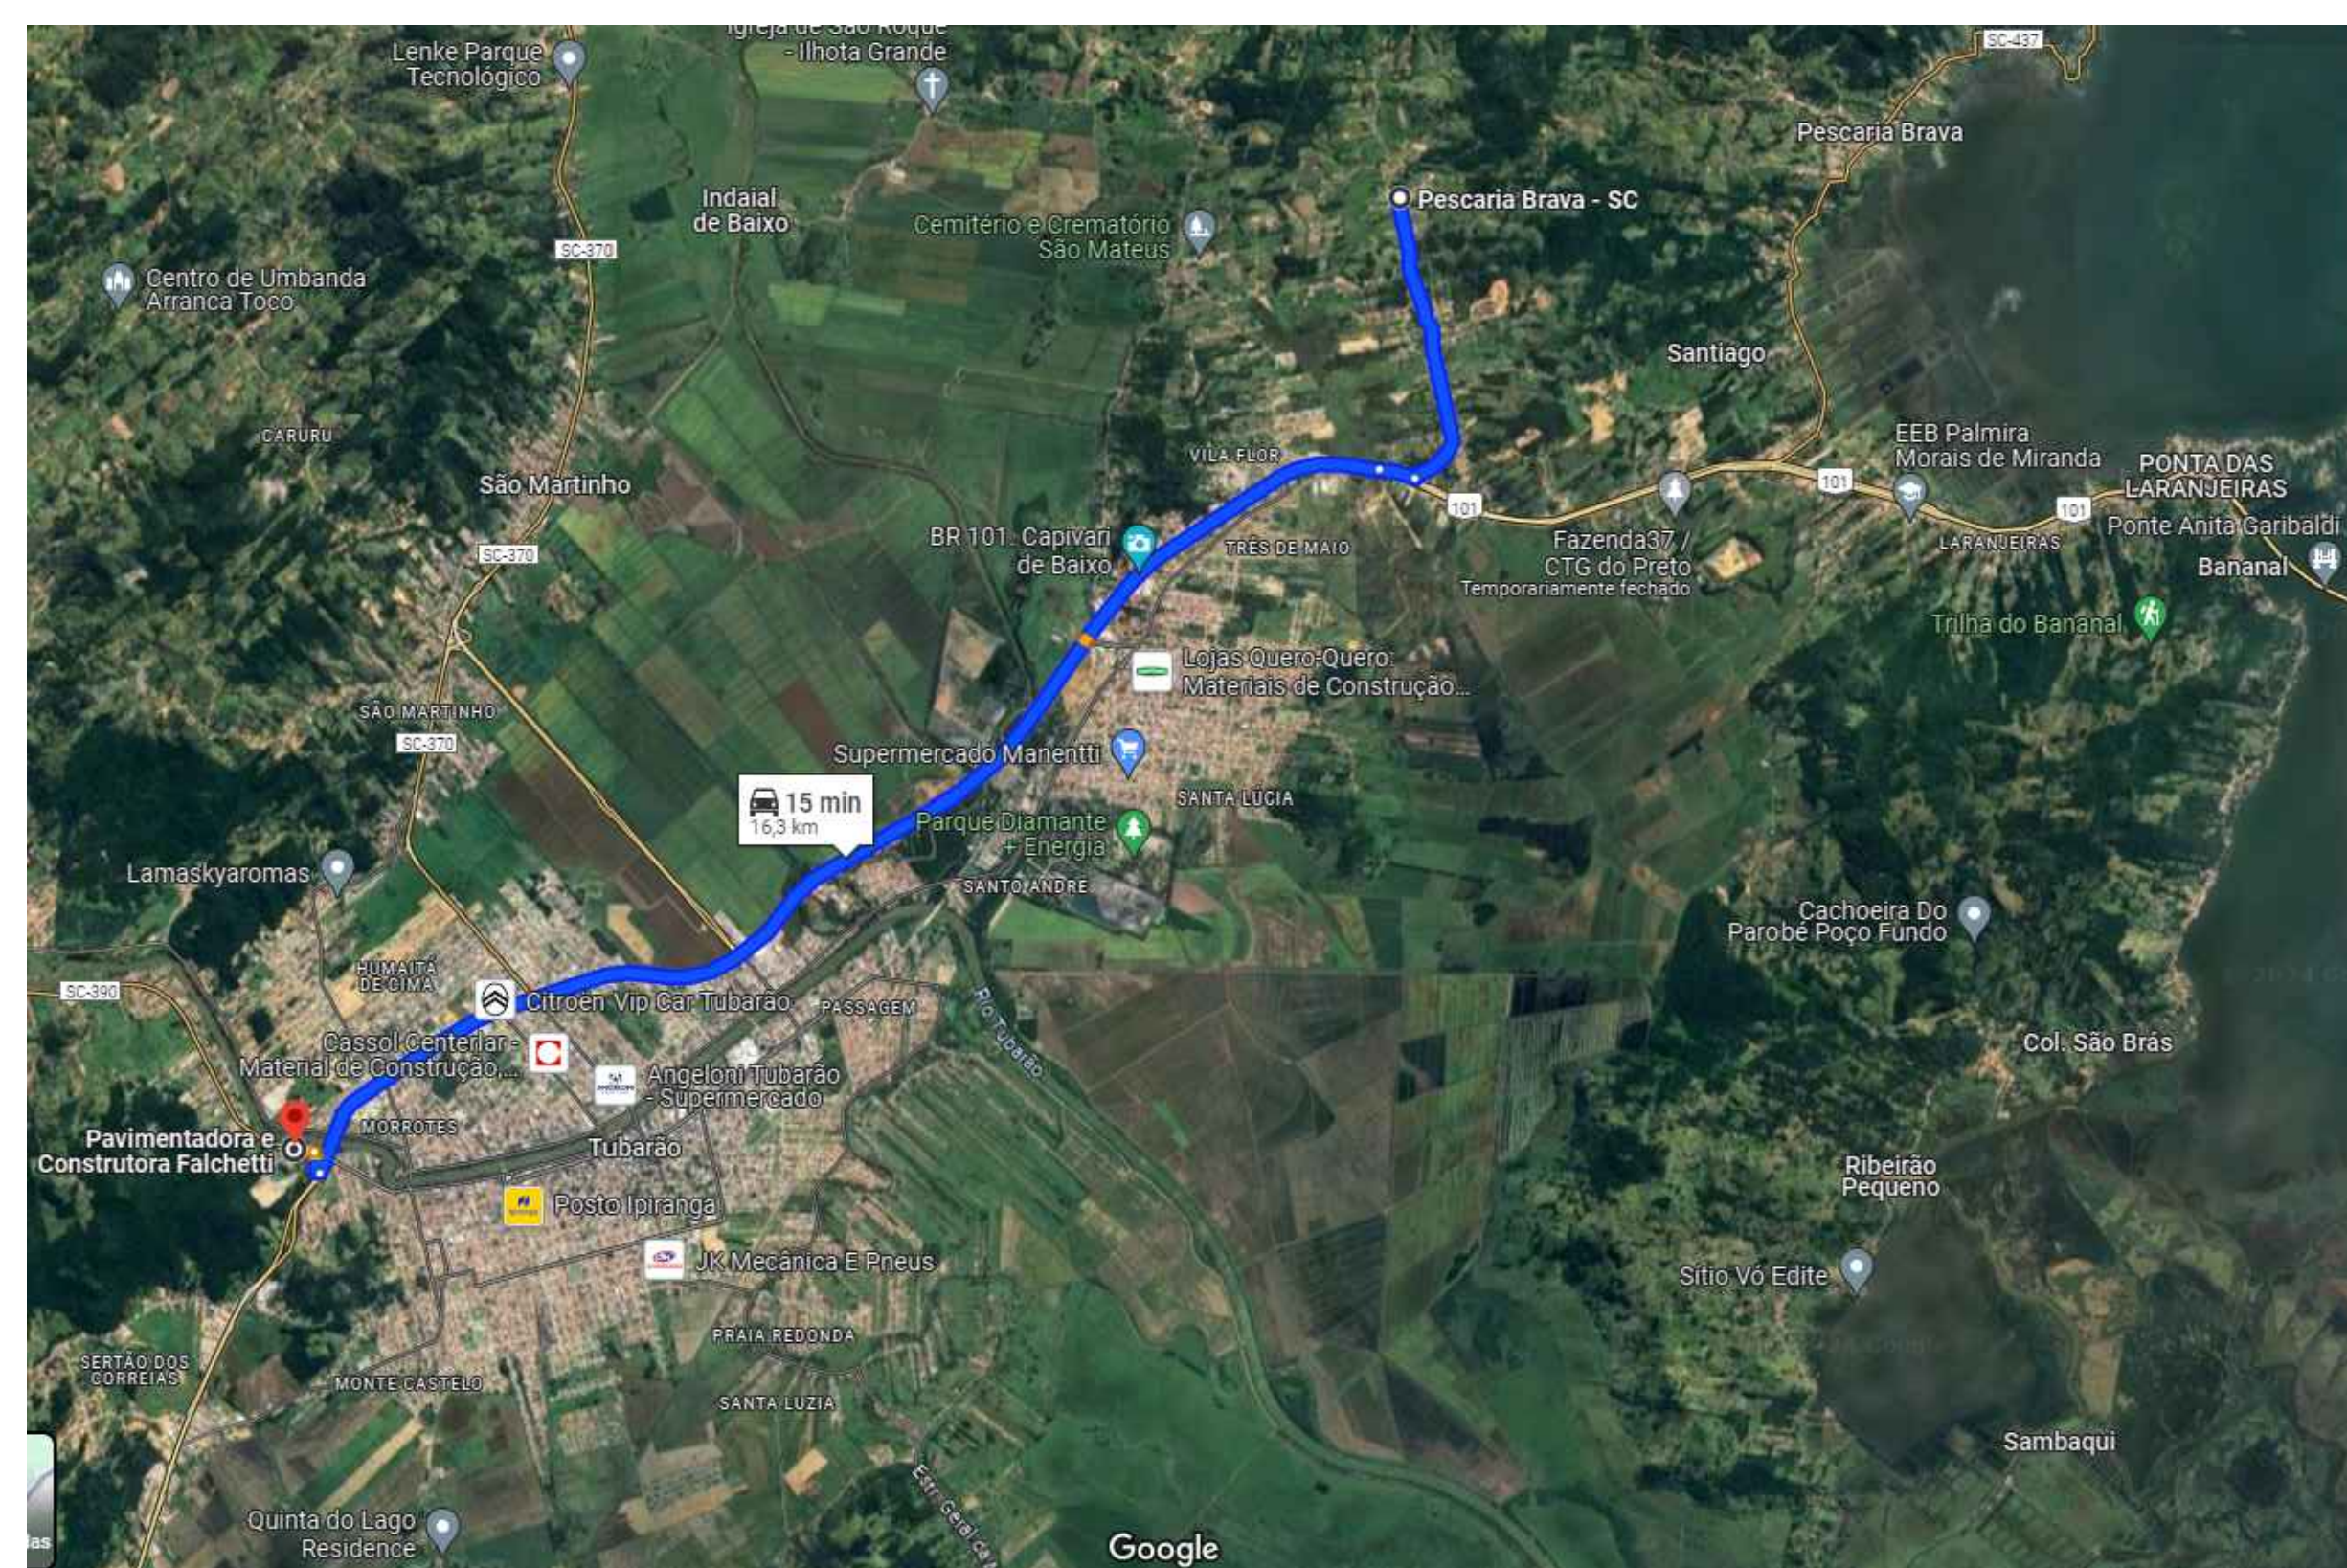

DMT SEM ESCALA



PLANTA BAIXA DE LOCALIZAÇÃO SEM ESCALA

LEGENDA:

- RUA CECILIO MANOEL CARDOSO (RUA A PAVIMENTAR)
- AVENIDA ELIETE DE SOUZA



LEGENDAS

- TRAÇADO MUROS/CERCAS EXISTENTES
- ÁREA PAVIMENTAÇÃO
- TRAÇADO RUA EXISTENTE
- + POSTE

PROJETO GEOMÉTRICO ESCALA 1:250

PREFEITURA MUNICIPAL DE PESCARIA BRAVA	
<p>Título: PROJETO PAV. RUA LUIZ FERNANDO SANTOS</p> <p>Prefeitura Municipal de Pescaria Brava</p>	
<p>Conteúdo: Projeto geométrico.</p>	
<p>Endereço da Obra: SERTÃO DE CIMA / PESCARIA BRAVA / SC</p>	
<p>Resp. Projeto: ARIELE CORRÊA GUEDES</p> <p>ENGENHEIRA CIVIL - CREA 157268-0</p>	<p>Medidas/Área Total: 2.484,61 m²</p> <p>Data: 03/04/2024</p> <p>N.º ART: 9224587-8</p>
<p>Resp. Projeto: CÁSSIA GOULART NOGUEIRA</p> <p>ARQUITETA E URBANISTA - CAU: A200969-0</p>	<p>Escala: INDICADA</p> <p>Folha: 01</p>