

LIMITS 0,0 29,7,21


ZOOM E

## LEGENDAS

TRAÇADO MUROS/CERCAS EXISTENTES

MEIO FIO DE TRAVAMENTO


POSTE

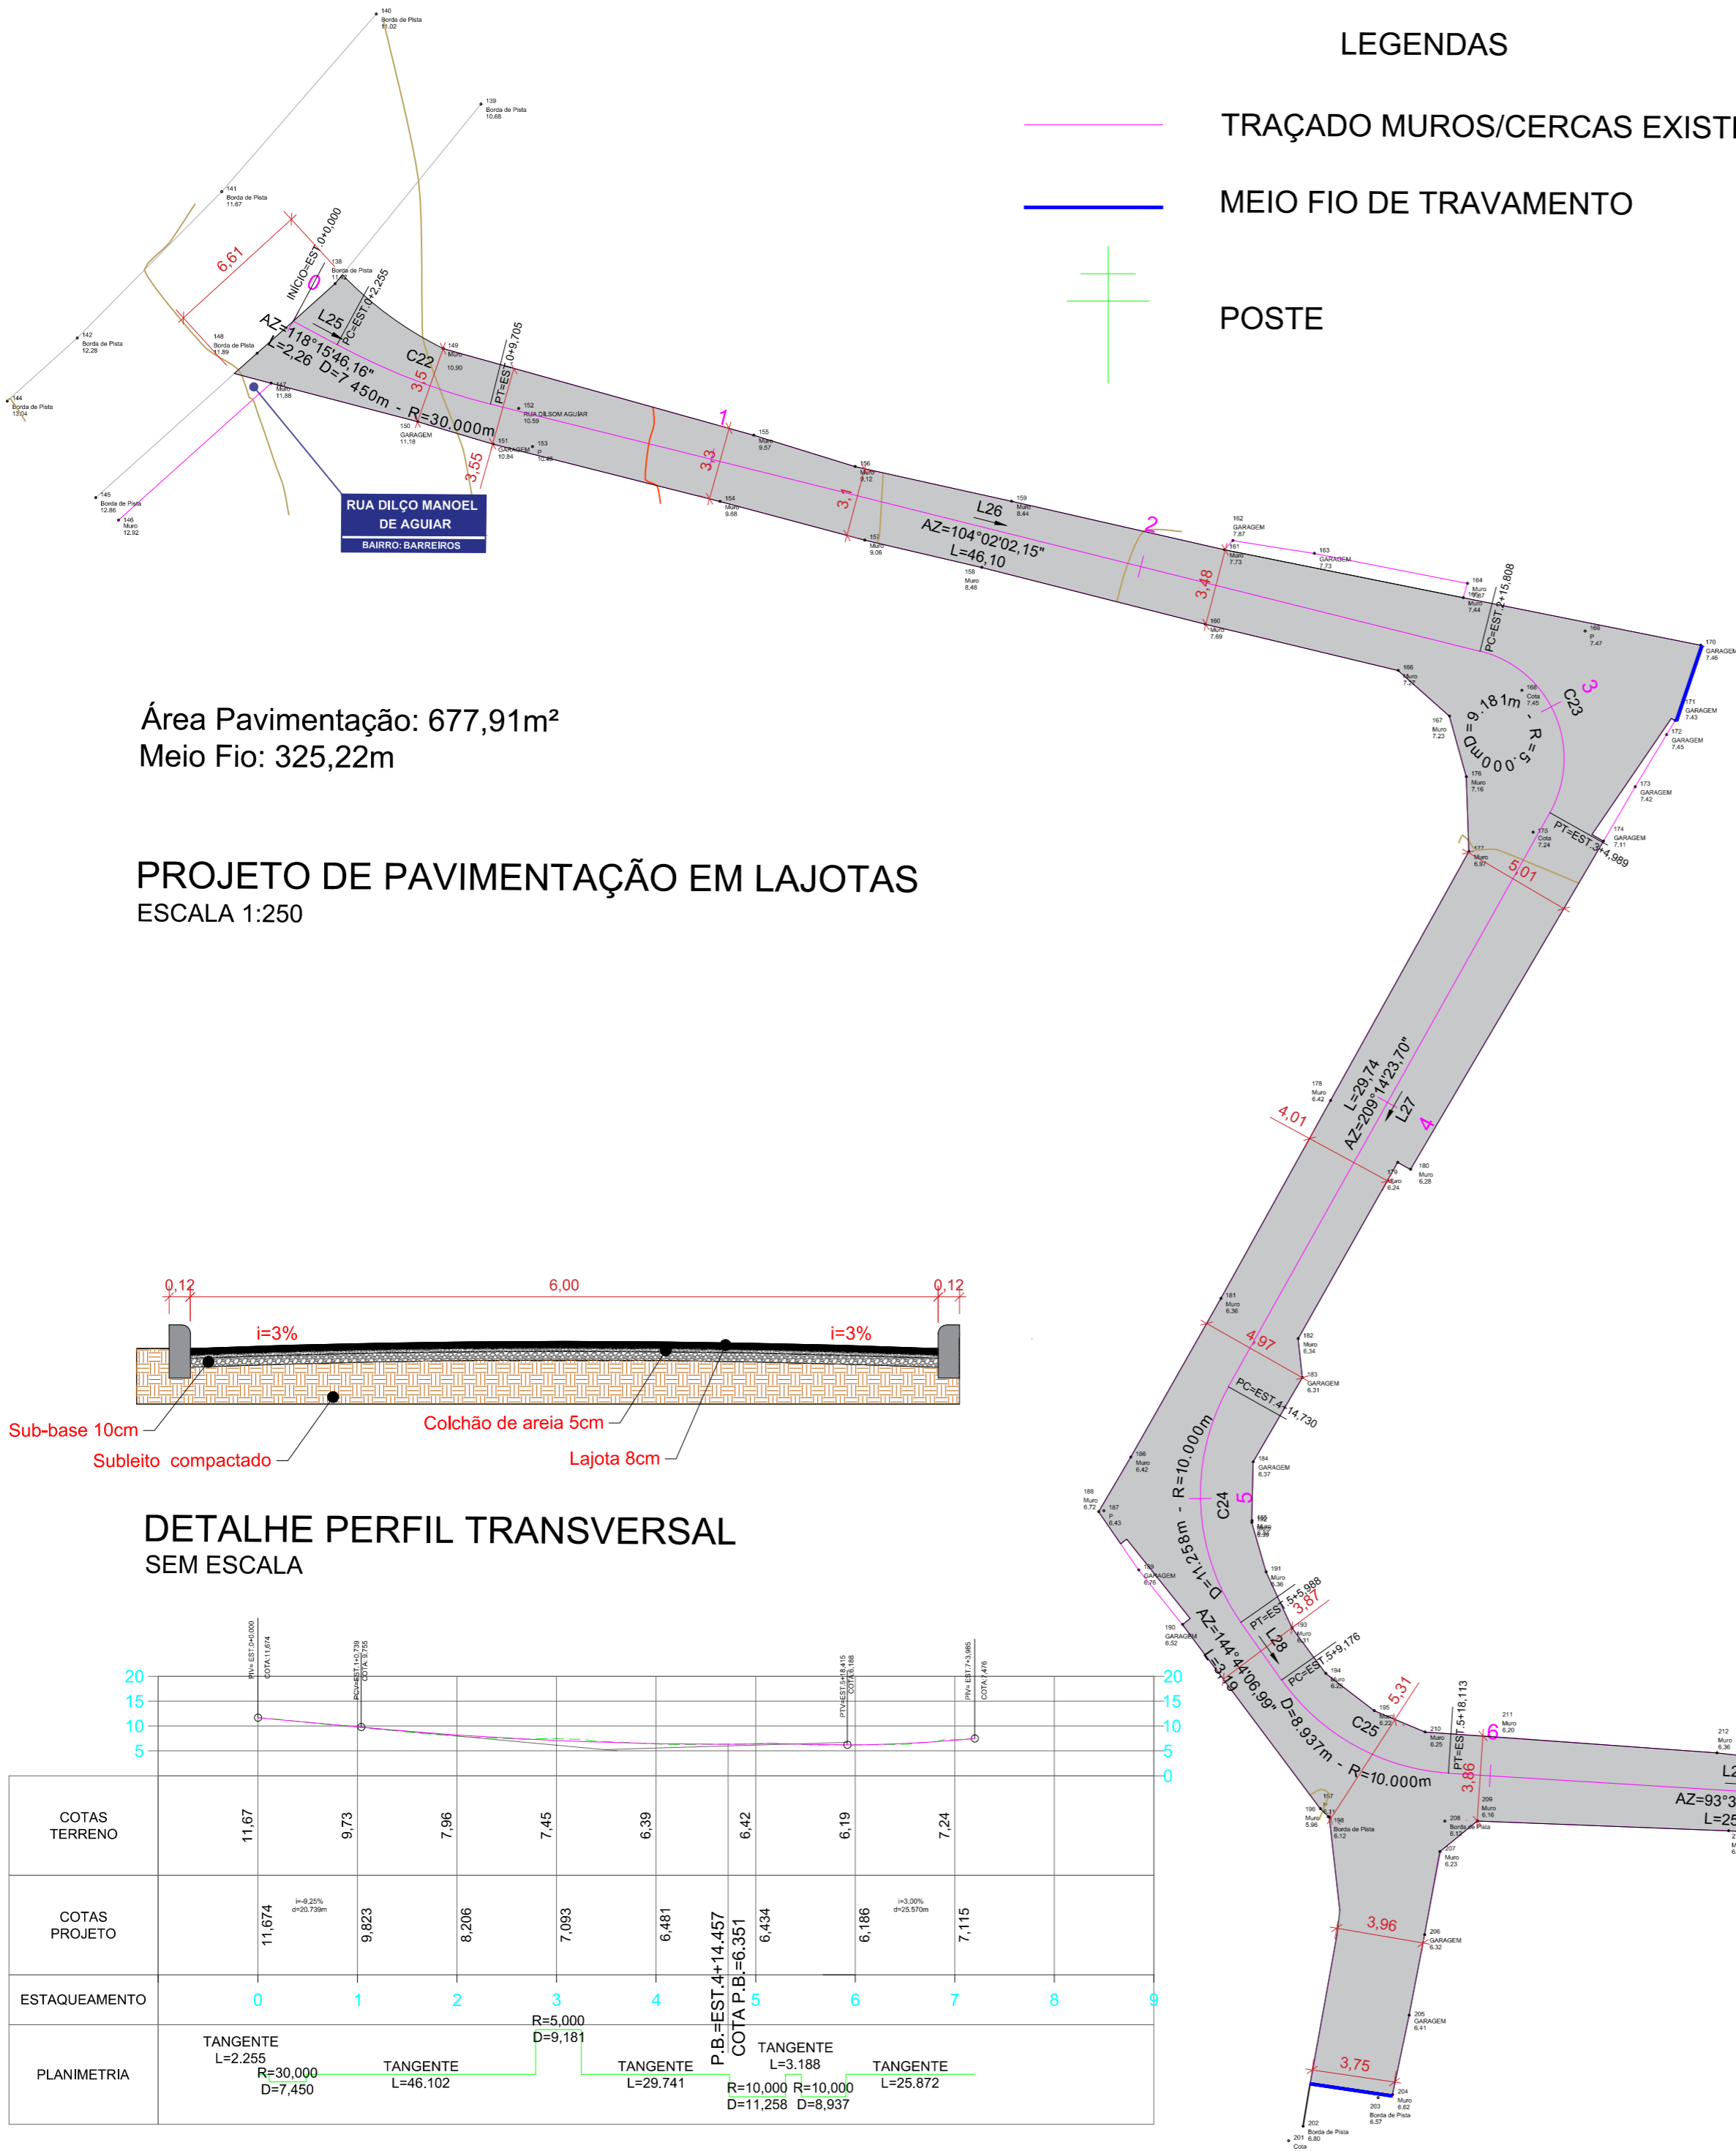

Área Pavimentação: 677,91m<sup>2</sup>  
Meio Fio: 325,22m


## PROJETO DE PAVIMENTAÇÃO EM LAJOTAS

ESCALA 1:250

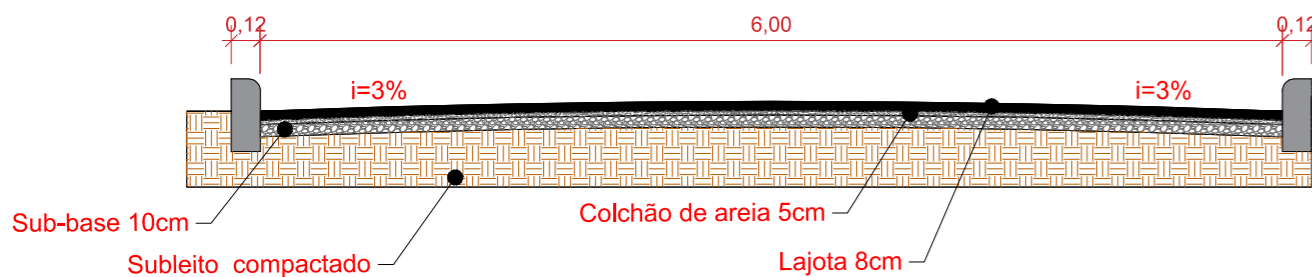

## DETALHE PERFIL TRANSVERSAL

SEM ESCALA

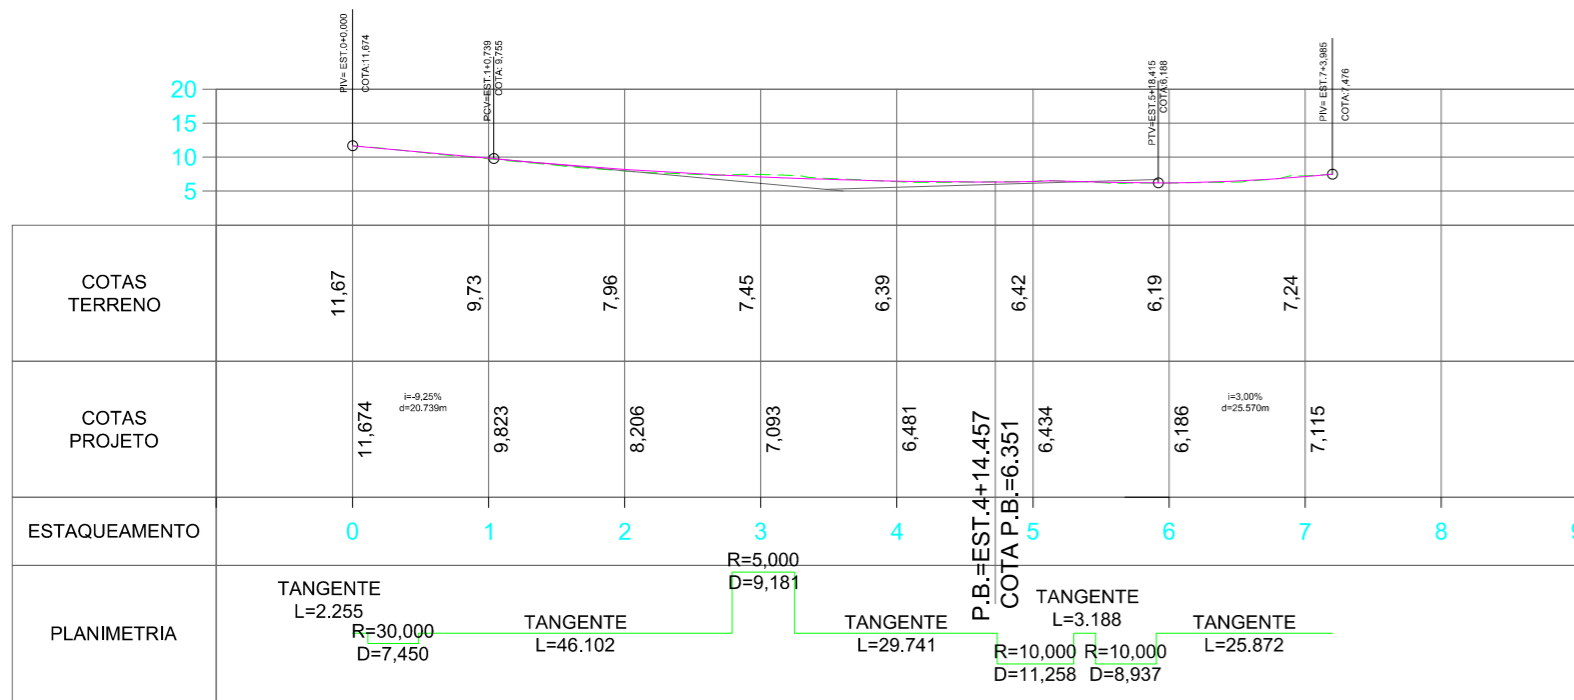


## PLANTA BAIXA

## DETALHE PAVIMENTAÇÃO

SEM ESCALA

## DETALHE DA JUNTA (REJUNTAMENTO)

SEM ESCALA

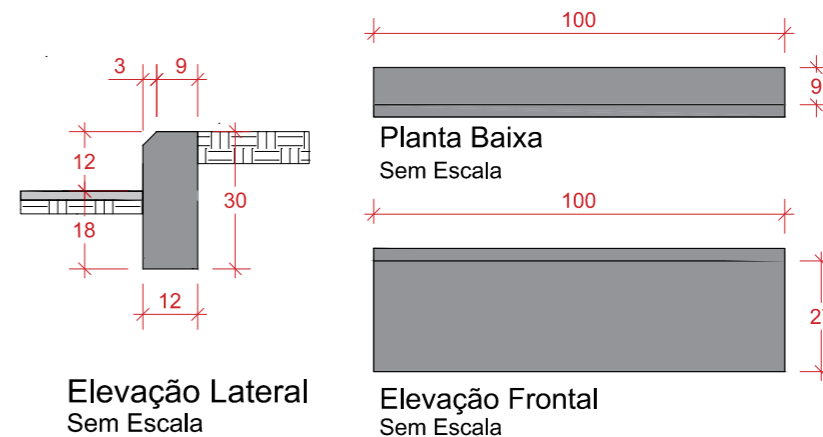

## DETALHE MEIO FIO

SEM ESCALA

## PREFEITURA MUNICIPAL DE PESCARIA BRAVA

Título  
ATUALIZAÇÃO PROJETO PAV. RUA DILÇO MANOEL DE AGUIAR

Prefeitura Municipal de Pescaria Brava  
Conteúdo  
Projeto pavimentação e detalhes.

Endereço da Obra  
BARREIROS / PESCARIA BRAVA / SC

Resp. Projeto  
Medidas/Área Total

677,91 m<sup>2</sup>

Data  
12/04/2024

Escala  
INDICADA

ARIELE CORRÊA GUEDES  
ENGENHEIRA CIVIL - CREA:157268-0

Resp. Projeto

CÁSSIA GOULART NOGUEIRA  
ARQUITETA E URBANISTA - CAU: A260955-0

02  
03