


LEGENDAS DE PAVIMENTAÇÃO


- TRAÇADO MUROS/CERCAS EXISTENTES
- MEIO FIO DE TRAVAMENTO
- POSTE
- BORDA DE PISTA EXISTENTE
- LINHA FÉRREA

LEGENDAS DRENAGEM

- | | |
|------------|------------------|
| Simbologia | Descrição |
| BL01 | Boca de Lobo |
| CL01 | Caixa de Ligação |
| | Sentido do Fluxo |
| | Diâmetro |
| 45,20m | Extensão |
| i = m/m | Inclinação |

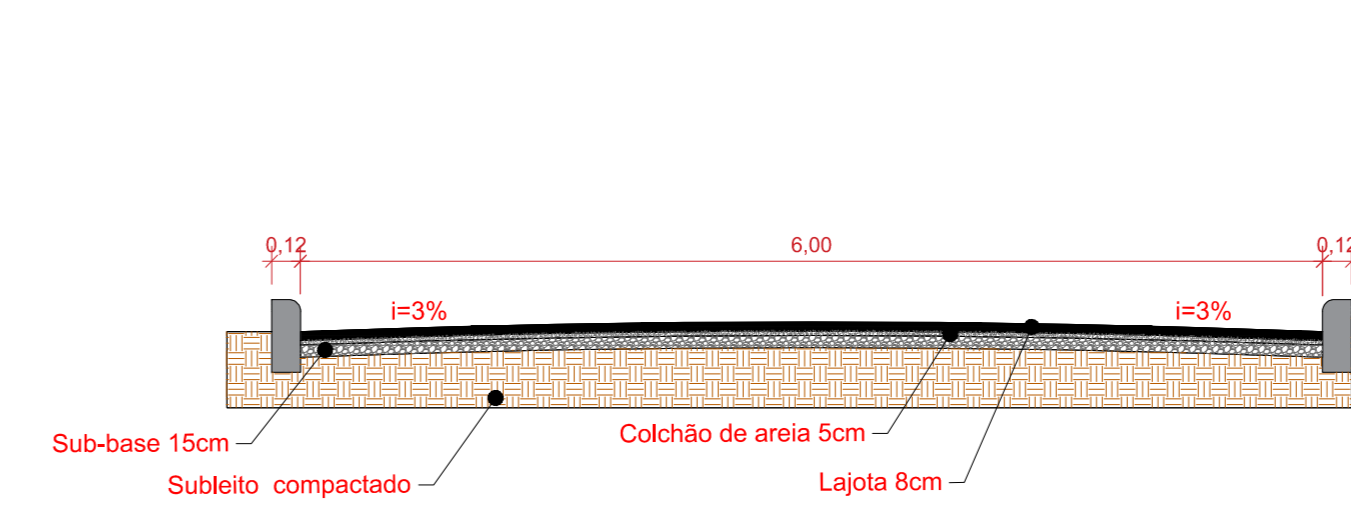


DETALHE PERFIL TRANSVERSAL SEM ESCALA

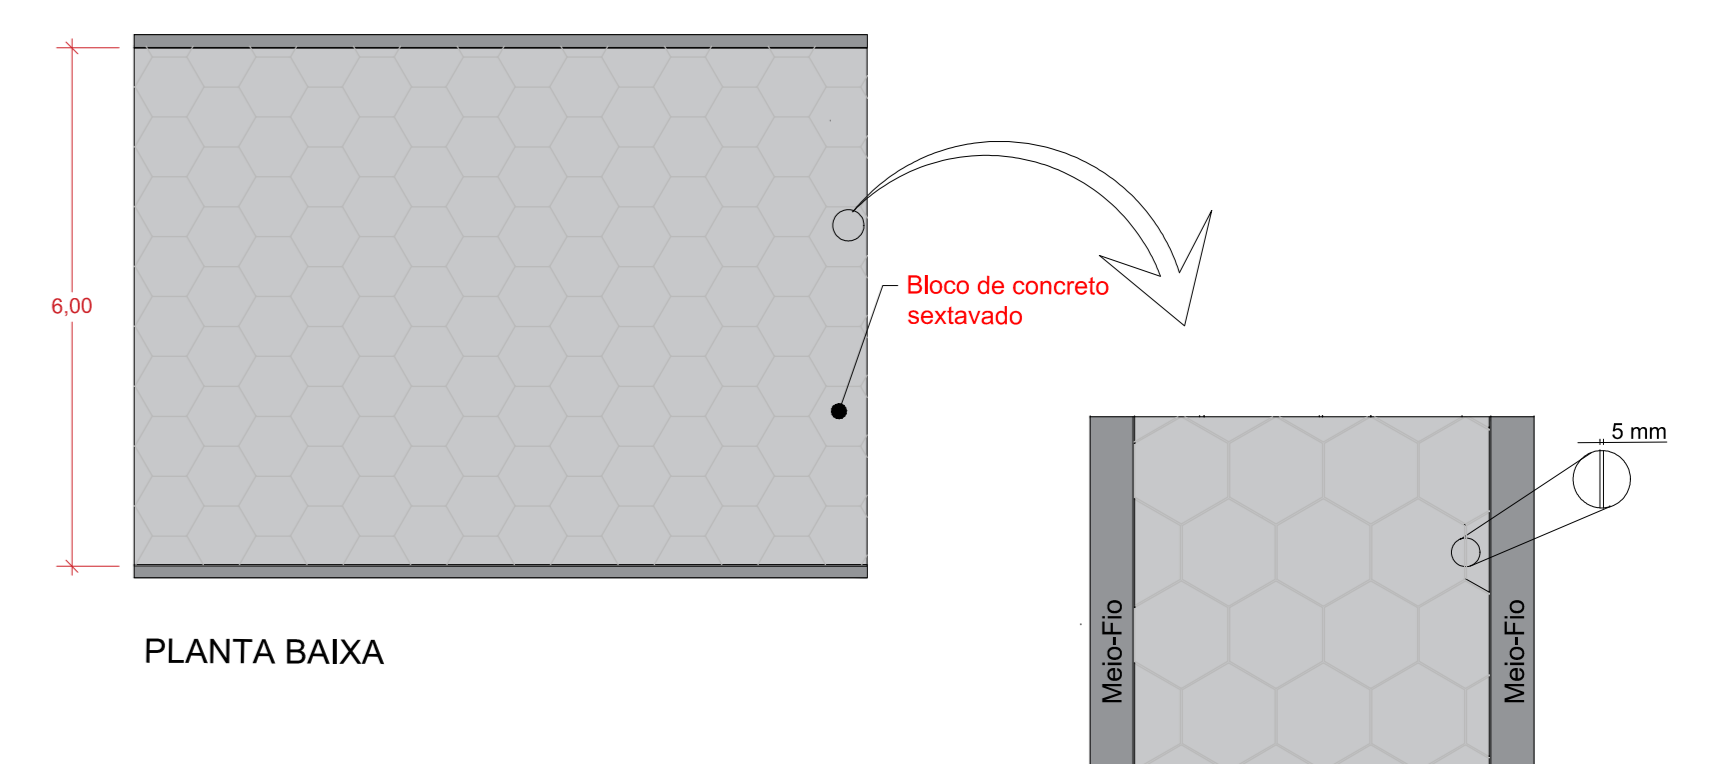


PLANTA BAIXA SEM ESCALA

DETALHE PAVIMENTAÇÃO SEM ESCALA


DETALHE DA JUNTA (REJUNTAMENTO) SEM ESCALA

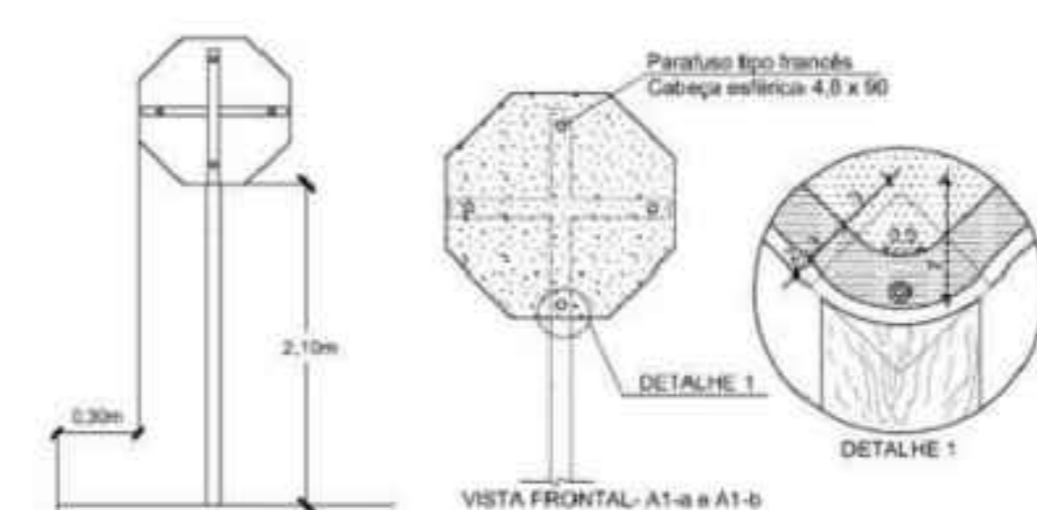


DETALHE FIXAÇÃO DE PLACA SEM ESCALA

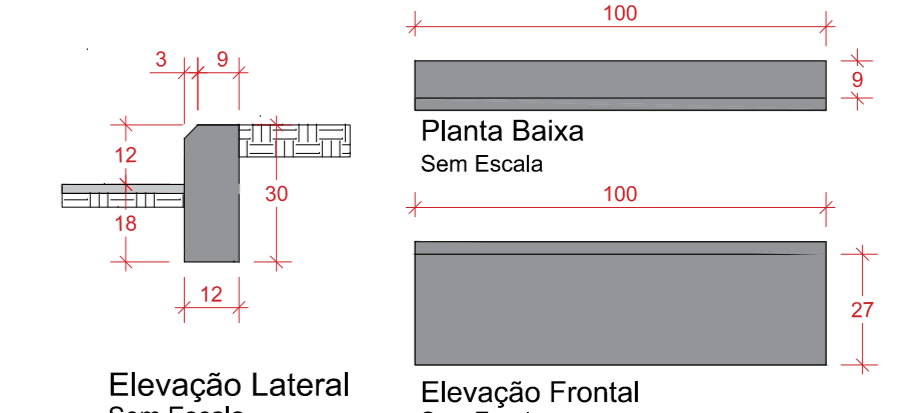

DETALHE MEIO FIO SEM ESCALA

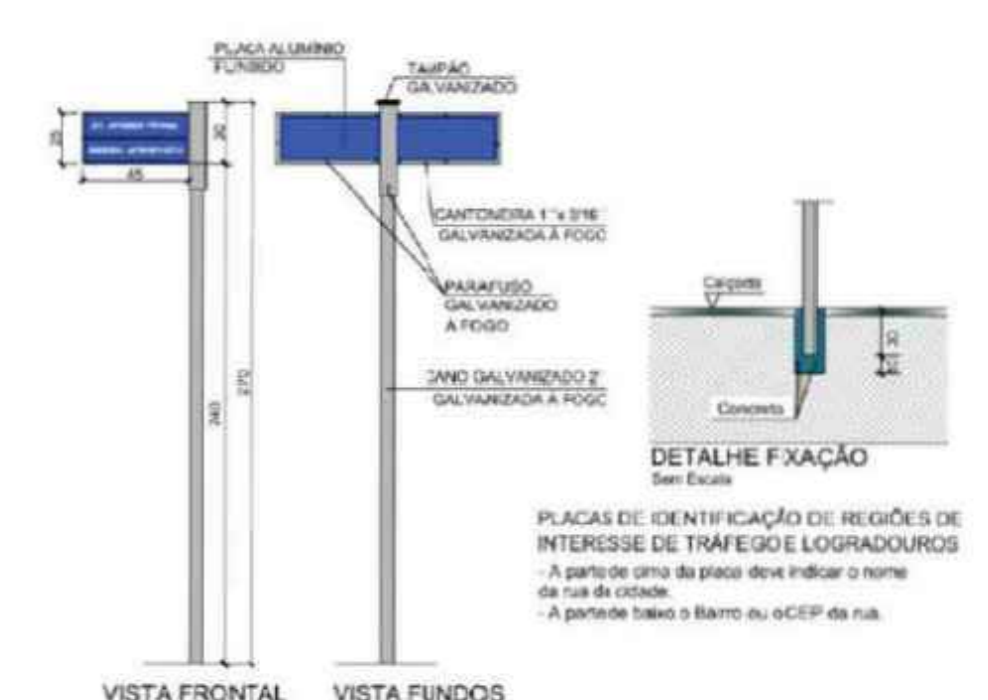


DETALHE PLACA DE IDENTIFICAÇÃO DE RUA SEM ESCALA

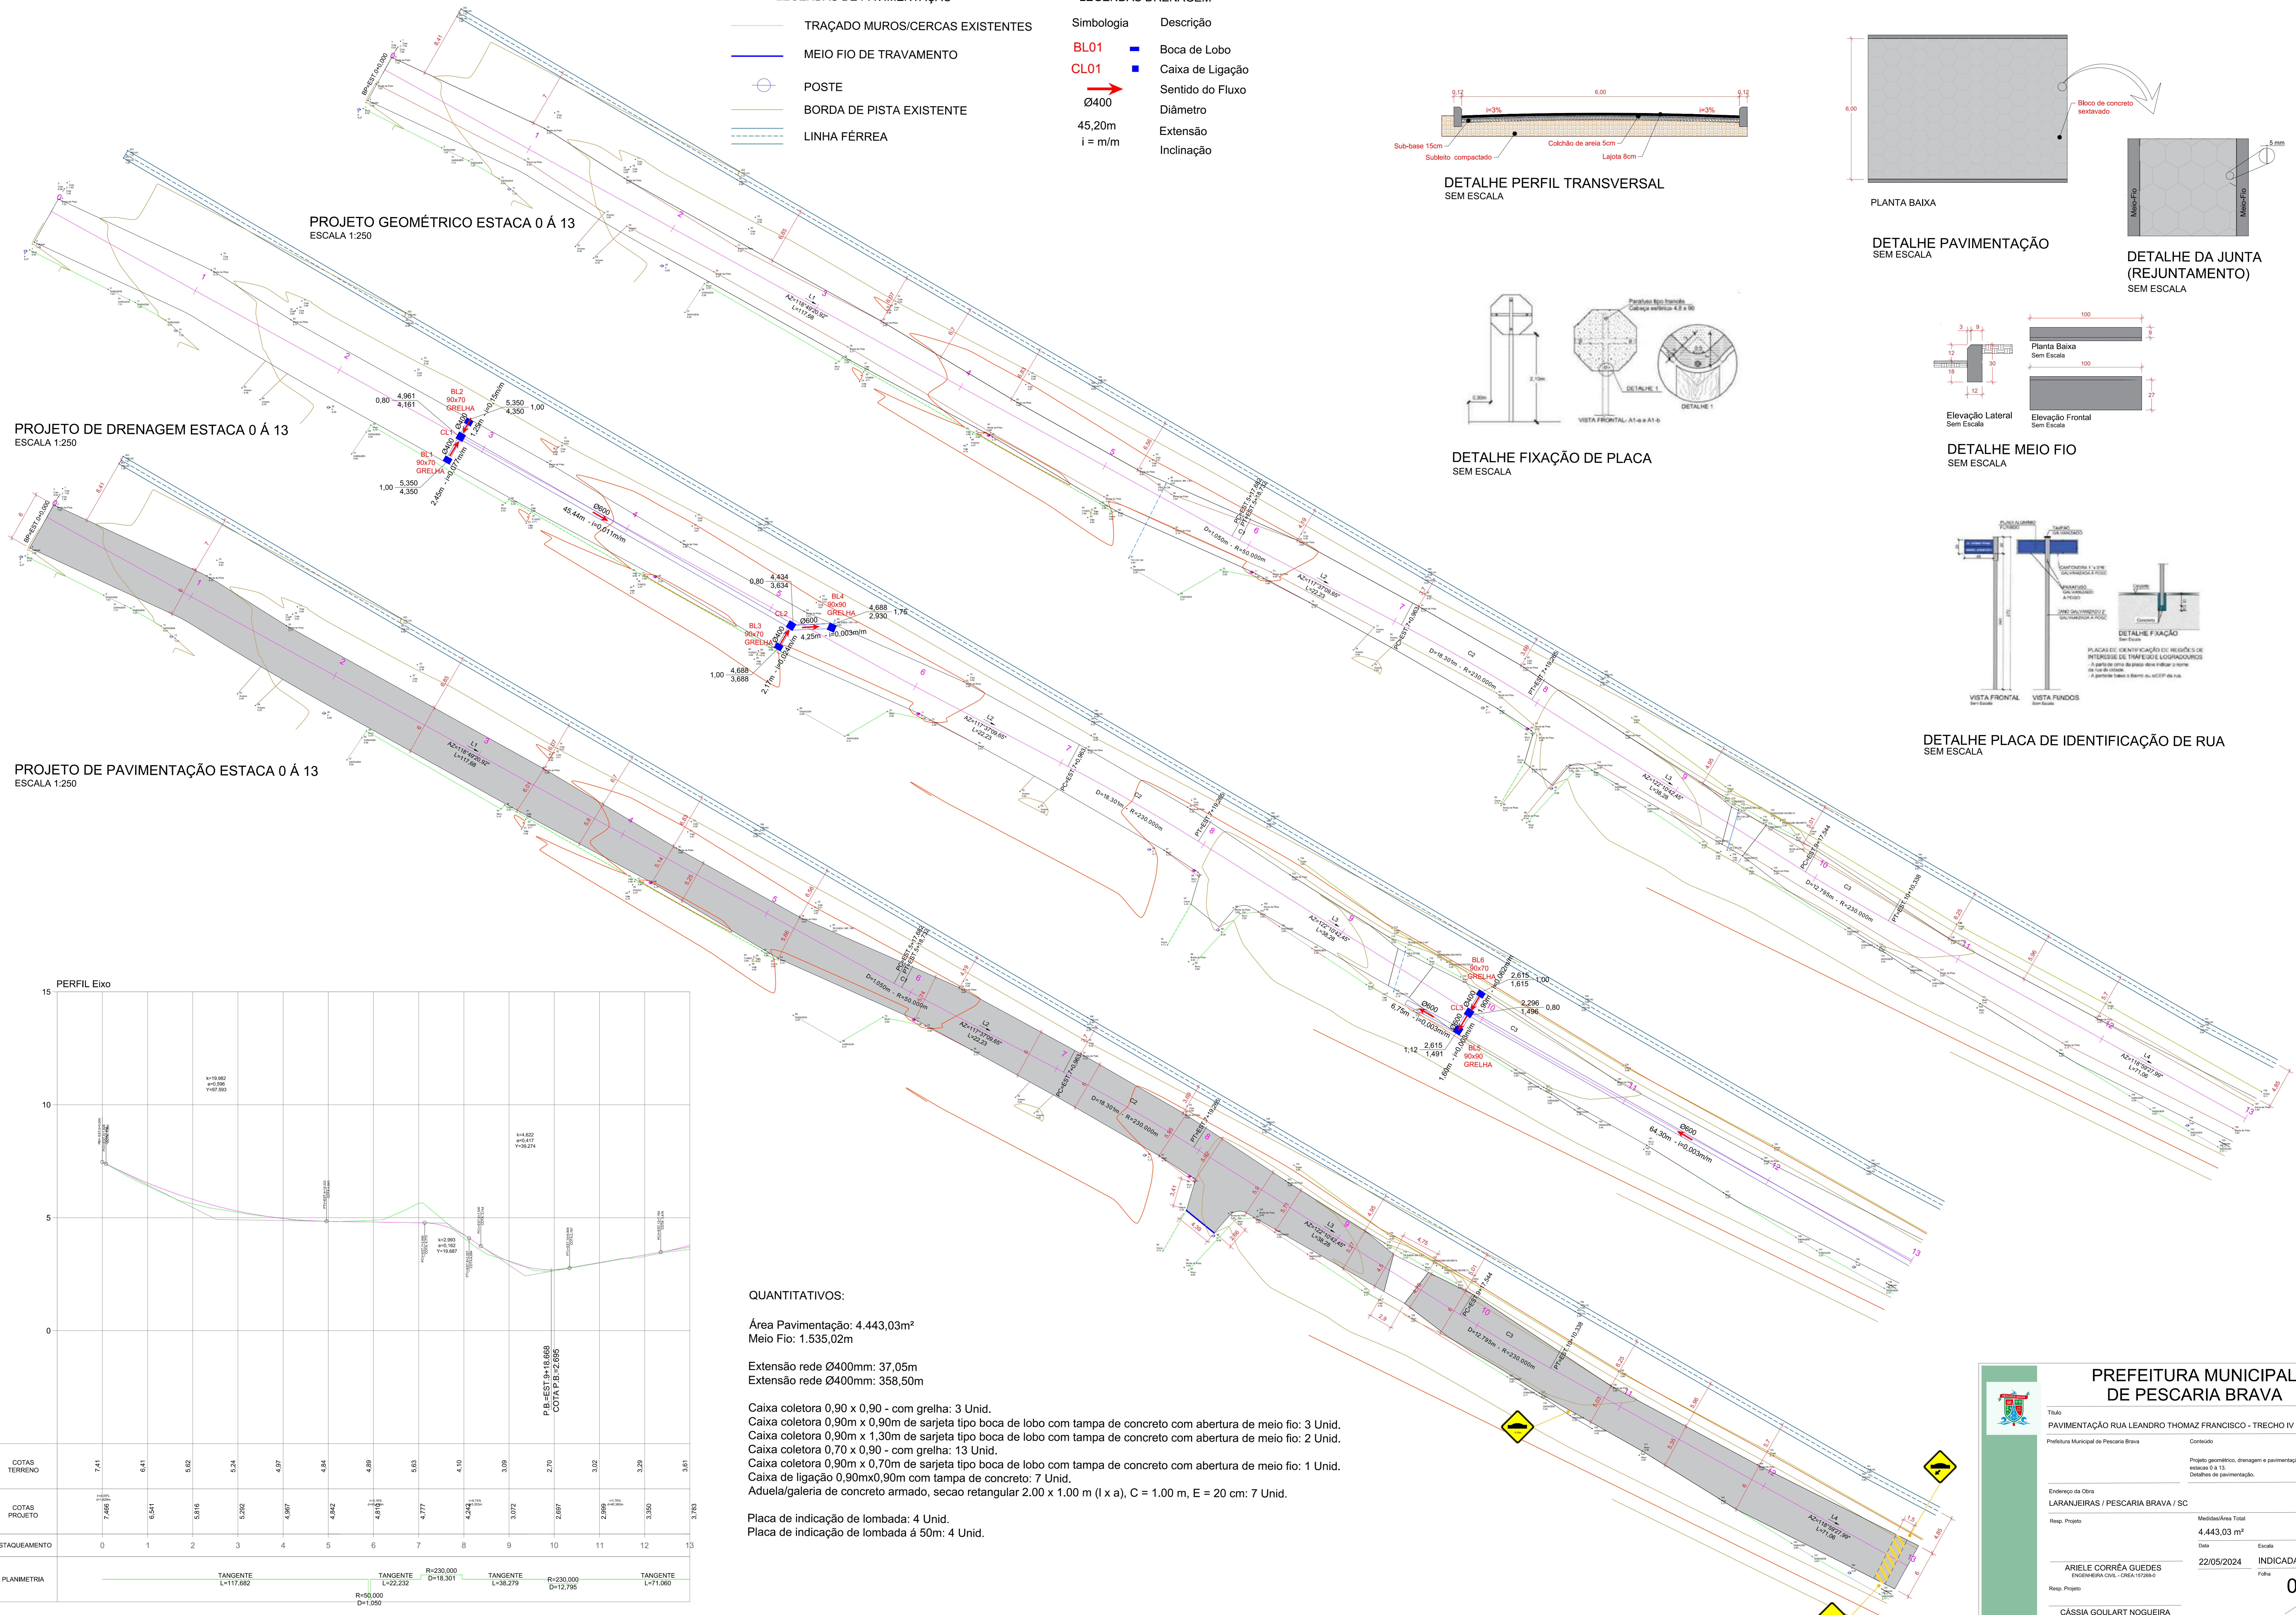

PROJETO GEOMÉTRICO ESTACA 0 Á 13 ESCALA 1:250

PROJETO DE DRENAGEM ESTACA 0 Á 13 ESCALA 1:250

PROJETO DE PAVIMENTAÇÃO ESTACA 0 Á 13 ESCALA 1:250

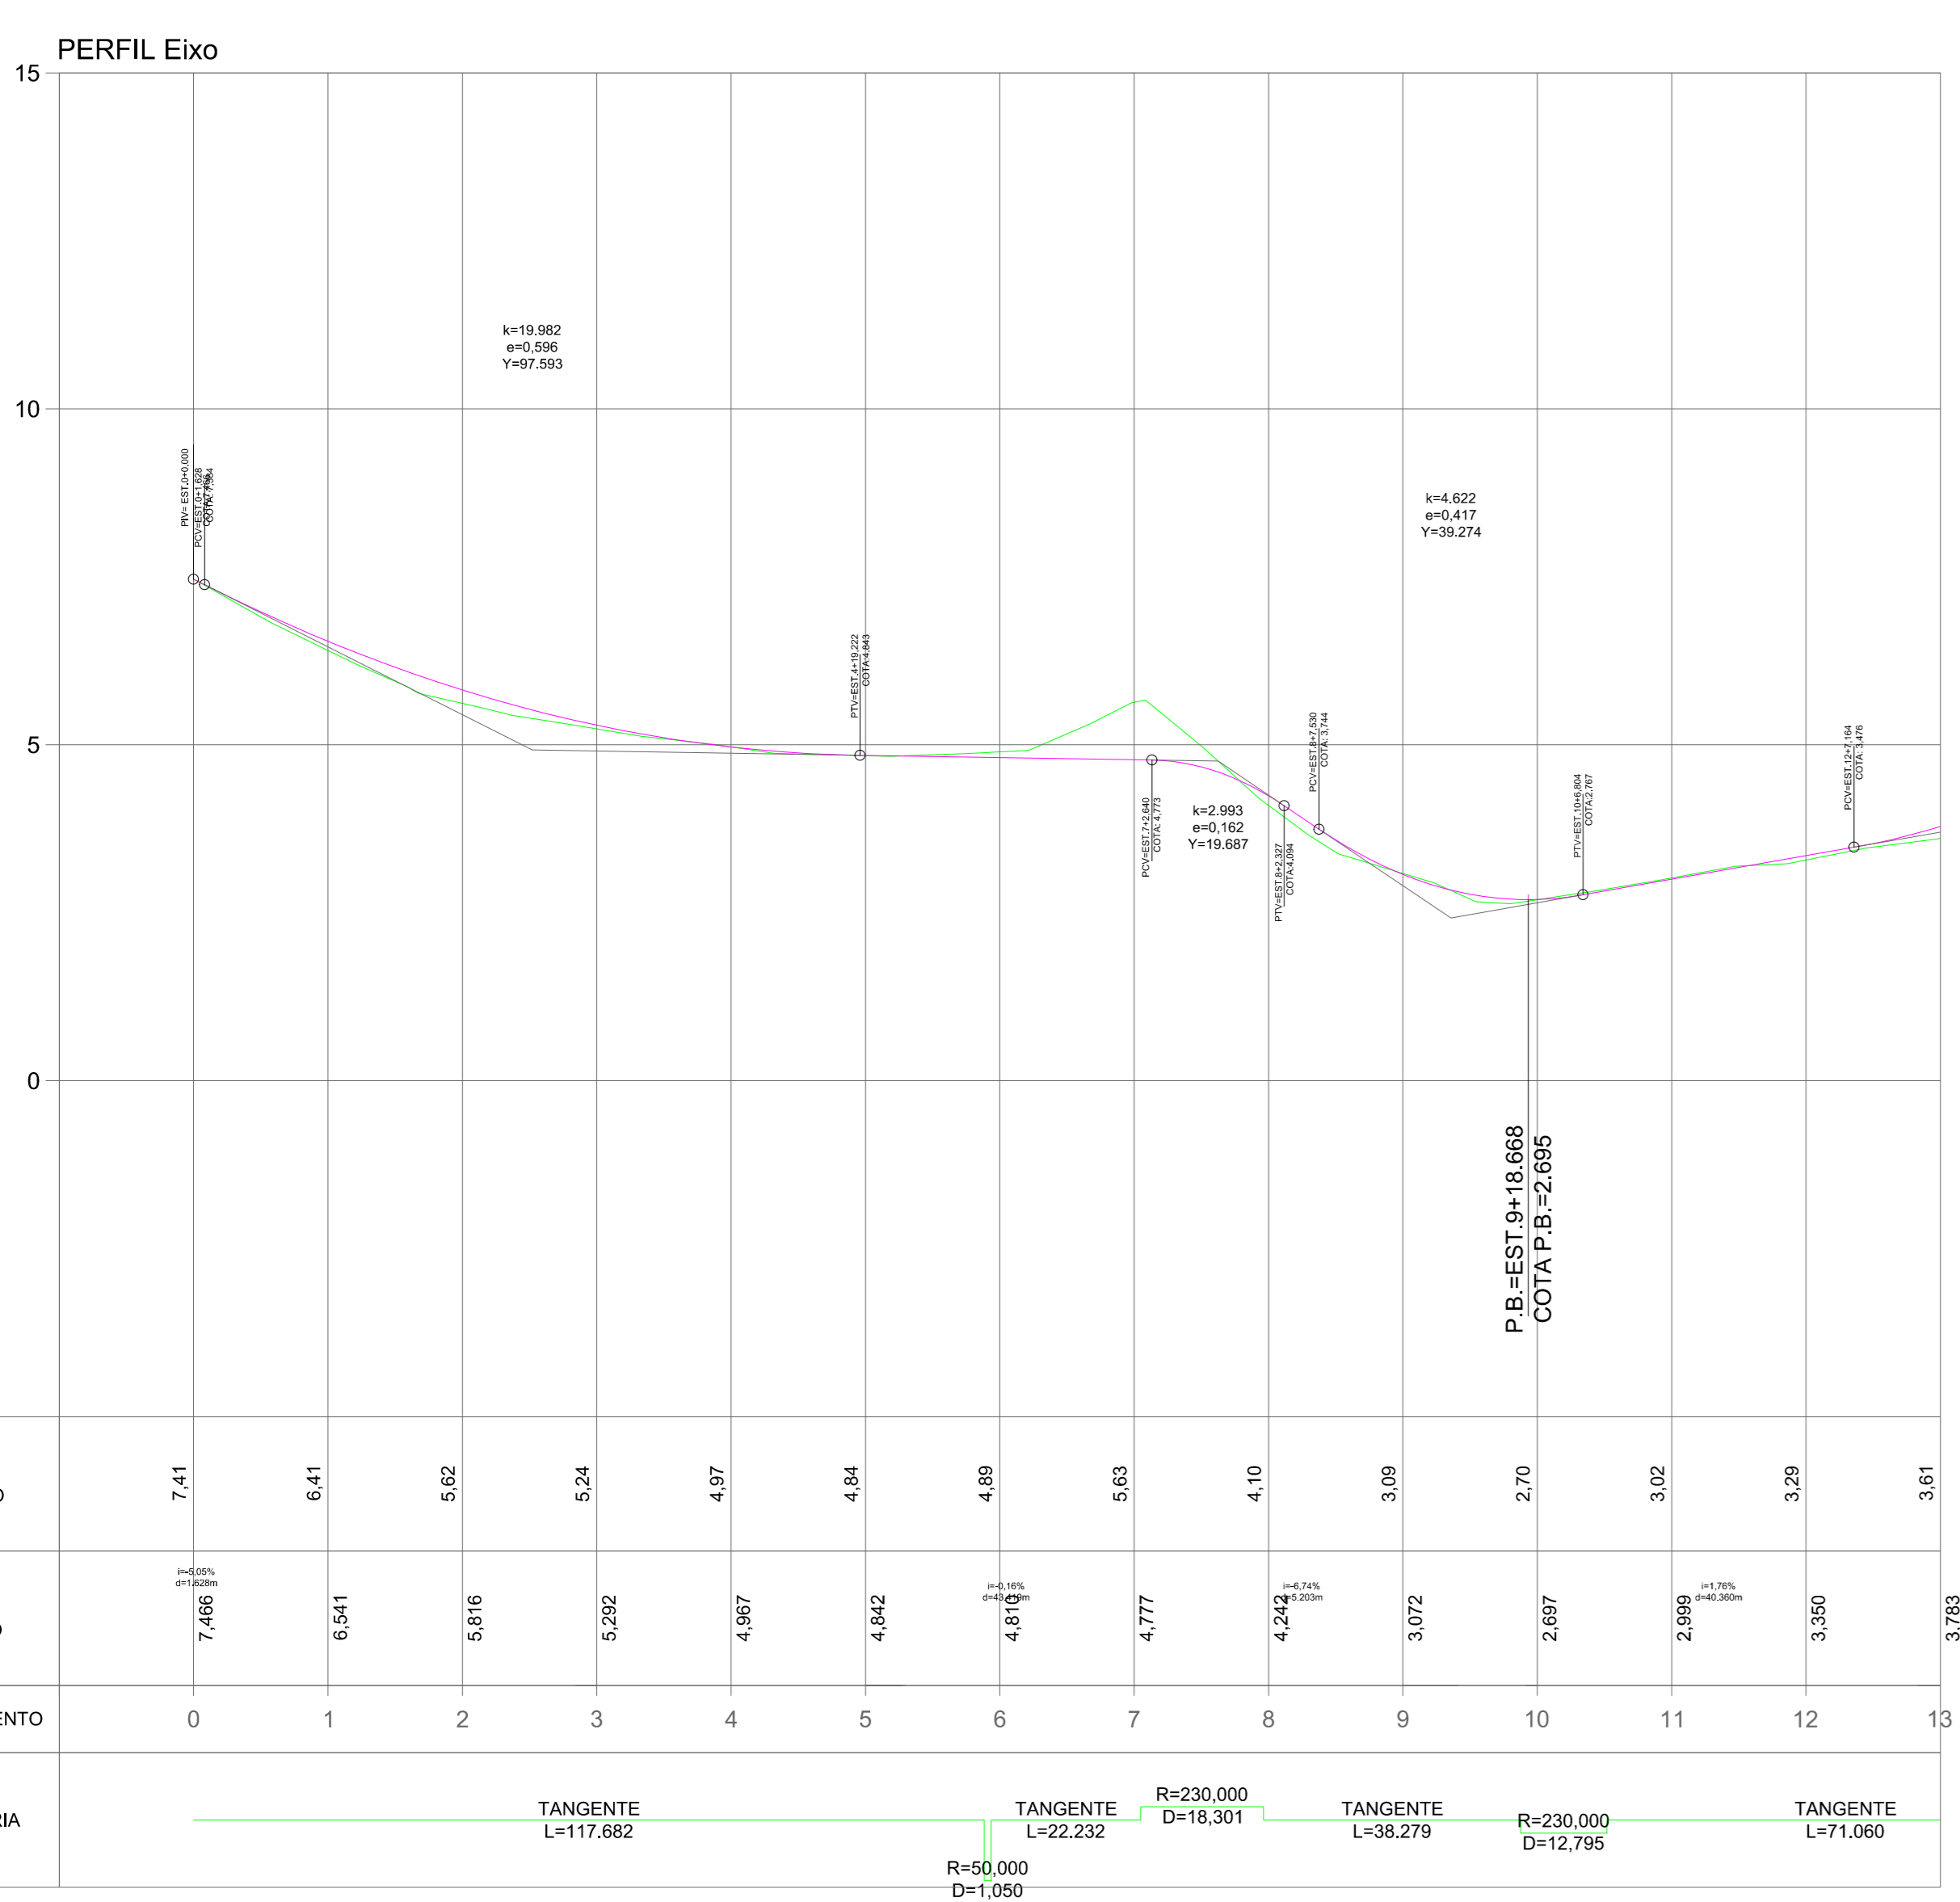

QUANTITATIVOS:
 Área Pavimentação: 4.443,03m²
 Meio Fio: 1.535,02m
 Extensão rede Ø400mm: 37,05m
 Extensão rede Ø400mm: 358,50m

Caixa coletora 0,90 x 0,90 - com grelha: 3 Unid.
 Caixa coletora 0,90m x 0,90m de sarjeta tipo boca de lobo com tampa de concreto com abertura de meio fio: 3 Unid.
 Caixa coletora 0,90m x 1,30m de sarjeta tipo boca de lobo com tampa de concreto com abertura de meio fio: 2 Unid.
 Caixa coletora 0,70 x 0,90 - com grelha: 13 Unid.
 Caixa coletora 0,90m x 0,70m de sarjeta tipo boca de lobo com tampa de concreto com abertura de meio fio: 1 Unid.
 Caixa de ligação 0,90mx0,90m com tampa de concreto: 7 Unid.
 Aduela/galeria de concreto armado, secao retangular 2,00 x 1,00 m (l x a), C = 1,00 m, E = 20 cm: 7 Unid.

Placa de indicação de lombada: 4 Unid.
 Placa de indicação de lombada à 50m: 4 Unid.

PREFEITURA MUNICIPAL DE PESCARIA BRAVA

Título: PAVIMENTAÇÃO RUA LEANDRO THOMAZ FRANCISCO - TRECHO IV

Endereço da Obra: LARANJEIRAS / PESCARIA BRAVA / SC

Resp. Projeto: ARIELE CORRÊA GUEDES

Resp. Projeto: CÁSSIA GOULART NOGUEIRA

Medidas/Área Total: 4.443,03 m²

Data: 22/05/2024

INDICADA

02 / 04