




PROJETO GEOMÉTRICO - ESTACA 0 Á 9
ESCALA 1:250

PROJETO GEOMÉTRICO - ESTACA 9 Á 16
ESCALA 1:250

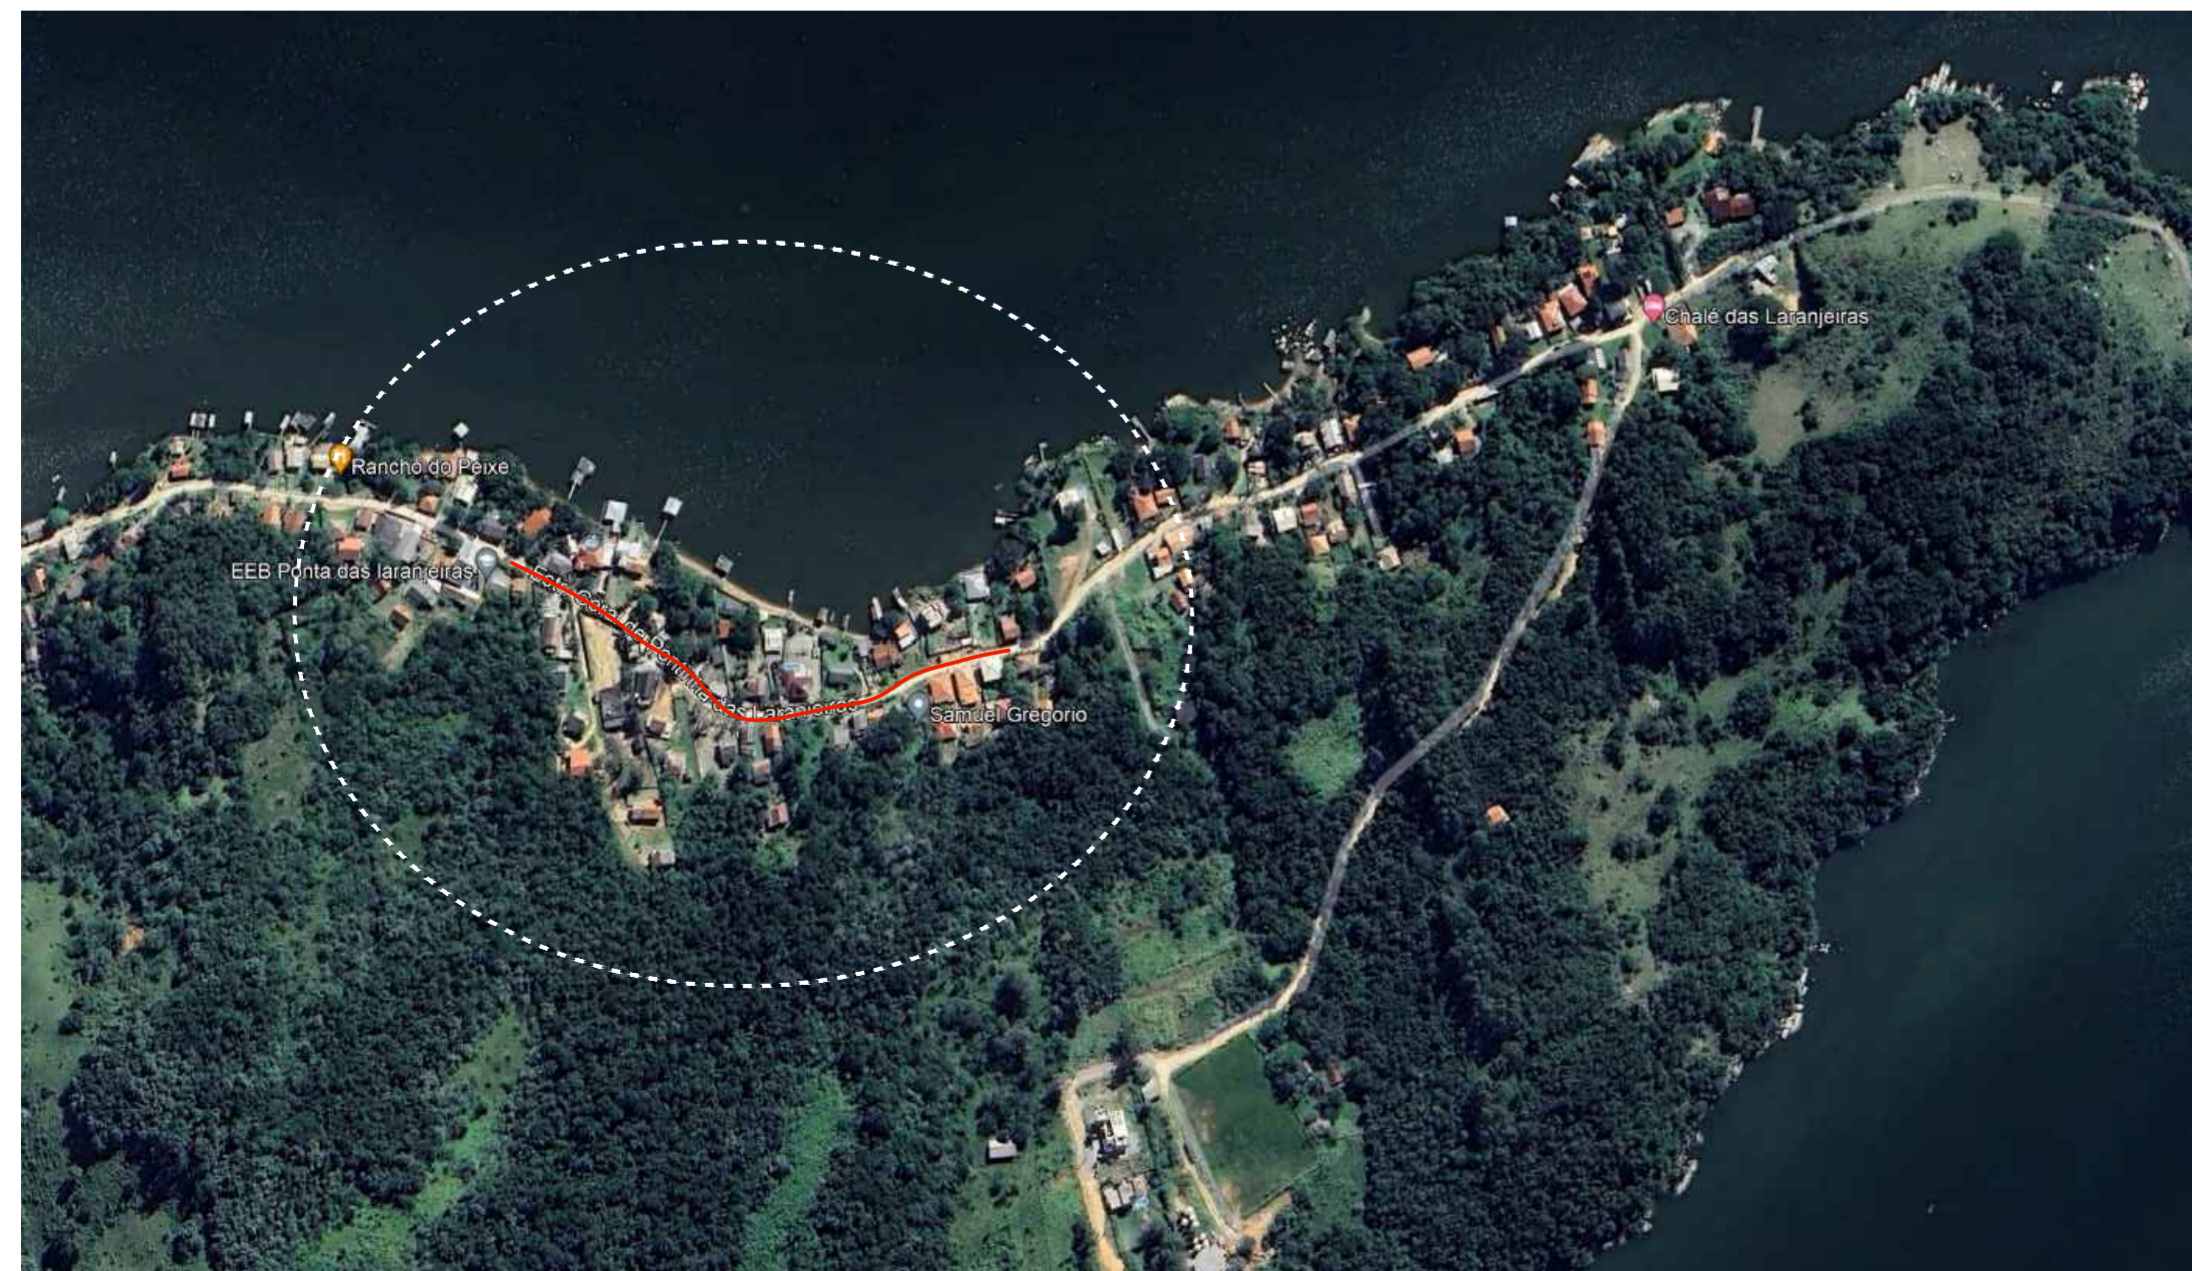

PLANTA BAIXA DE LOCALIZAÇÃO
SEM ESCALA

LEGENDA:
— RUA DILÇO DESEMBARGADOR NEWTON VARELLA

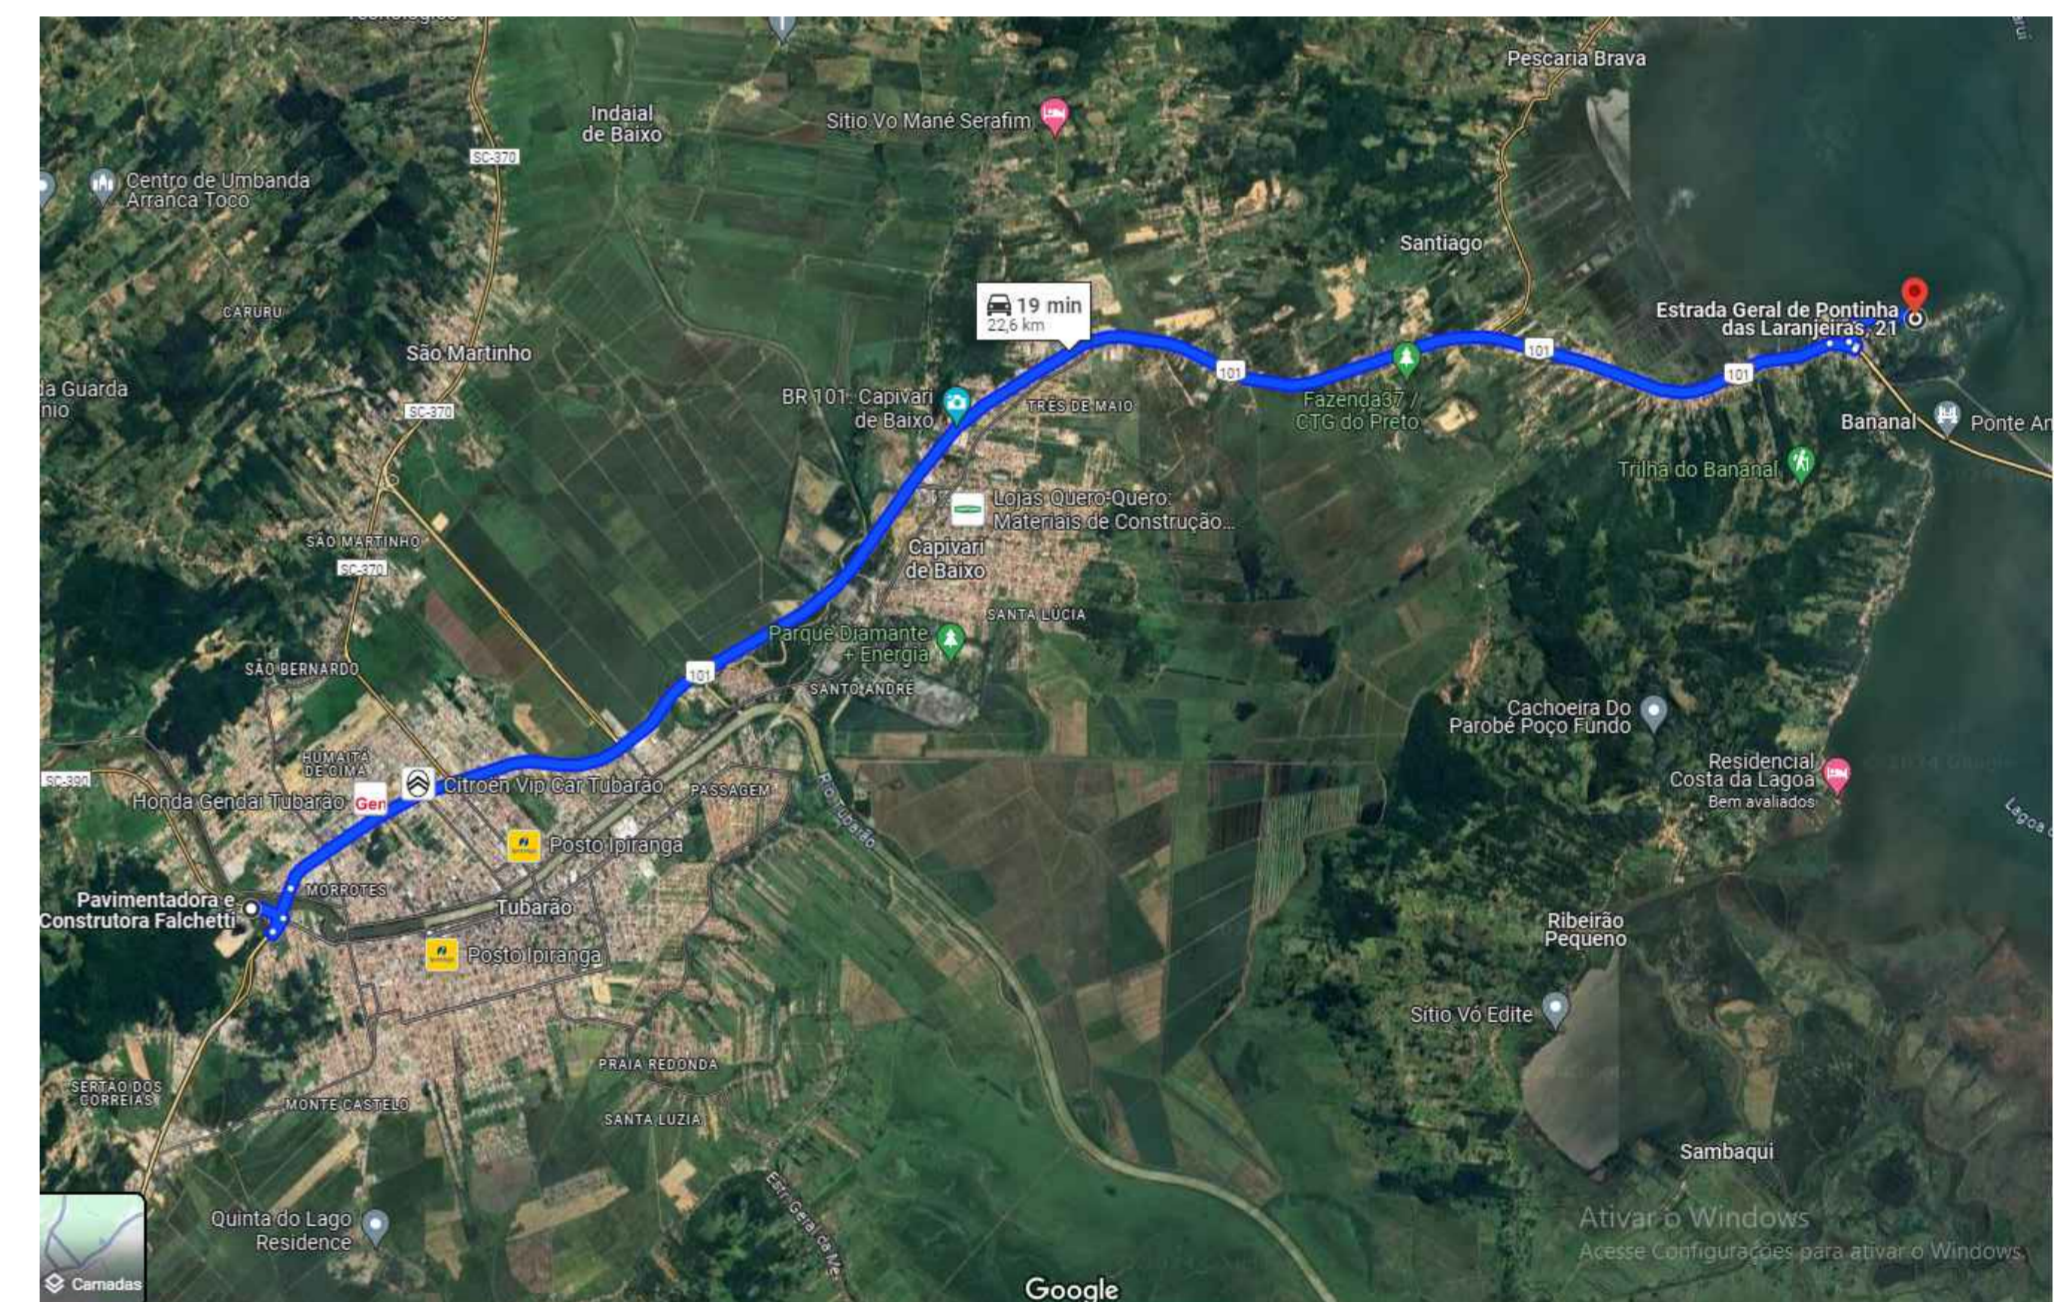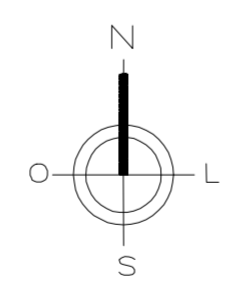

DMT - 22,6Km
SEM ESCALA

PREFEITURA MUNICIPAL DE PESCARIA BRAVA	
<p>Título PAVIMENTAÇÃO RUA DESEMBARGADOR NEWTON VARELLA - TRECHO III</p>	
<p>Prefeitura Municipal de Pescaria Brava</p>	<p>Conteúdo Projeto Geométrico, Localização e DMT.</p>
<p>Endereço da Obra PONTINHA DAS LARANJEIRAS / PESCARIA BRAVA / SC</p>	
<p>Resp. Projeto ARIELE CORRÊA GUEDES ENGENHEIRA CIVIL - CREA 157266-0</p>	<p>Medidas/Área Total 1.809,90 m²</p> <p>Data 17/05/2024</p> <p>Escala INDICADA</p>
<p>Resp. Projeto CÁSSIA GOULART NOGUEIRA ARQUITETA E URBANISTA - CAU A200055-0</p>	<p>Folha 01 03</p>