


DIVISAS INTERMUNICIPAIS - SANTA CATARINA

Edição Gráfica: AMUREL - Associação de Municípios da Região de Laguna
Fonte: Mapa base do Governo de Santa Catarina

Local de implantação

COORDENADAS UTM:
706138.14 m E
6854040.32 m S

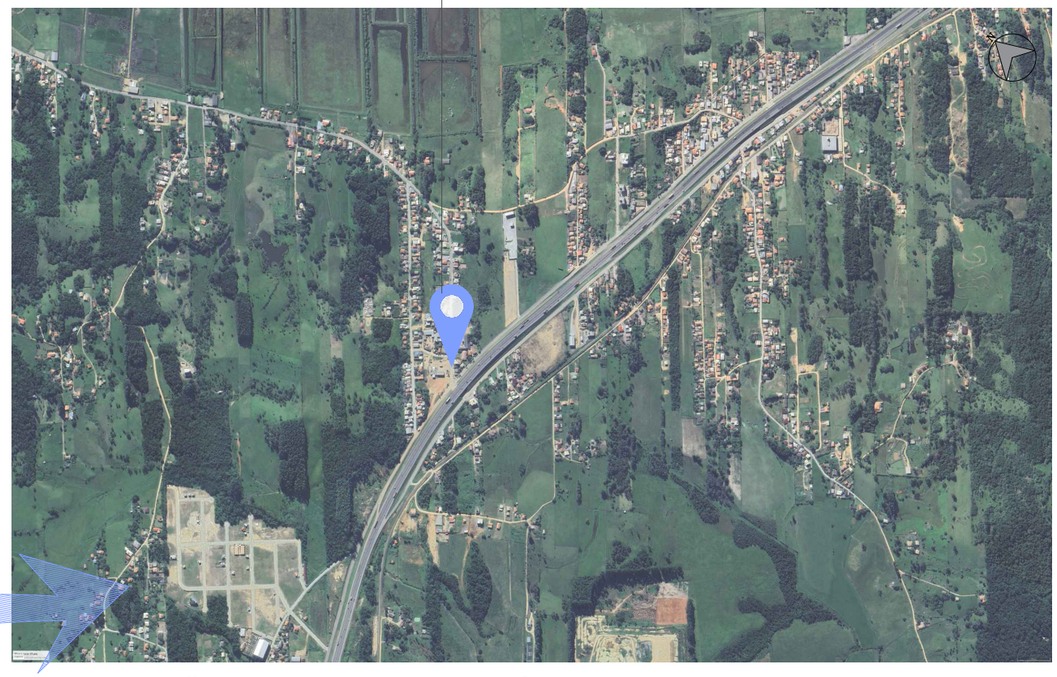

LOCALIZAÇÃO DA OBRA NO MUNICÍPIO DE PESCARIA BRAVA - SC

Edição Gráfica: AMUREL - Associação de Municípios da Região de Laguna
Fonte: Imagem aérea : Google Earth

NOTAS:
- TODO O CABEAMENTO DE REDE ELÉTRICA DO QUE ENCOSTARÁ NO PÓRTICO DEVERÁ SER REALOADO;
- UMA PLACA DE SINALIZAÇÃO ESTÁ LOCALIZADA NO LOCAL ONDE SERÁ INSTALADO O PÓRTICO, A MESMA DEVERÁ SER REALOCADA PARA UM LOCAL ONDE NÃO INTERFIRA NO PÓRTICO, O MESMO SERVE PARA A CAIXA DE ESGOTO;
- O ANDAMENTO DO PROCESSO (LICITAÇÃO/OBRA) ESTÁ VINCULADO A APROVAÇÃO NO ÓRGÃO COMPETENTE "SIE - SECRETARIA DE ESTADO DA INFRAESTRUTURA E MOBILIDADE". SOLICITAÇÃO DE USO - FAIXA DE DOMÍNIO Nº 10542. SENDO NECESSÁRIO O MESMO ESTAR CONCLUÍDO PARA O ANDAMENTO DA EXECUÇÃO.

Revisão nº	Descrição	Data

AMUREL 50 ANOS 1970 - 2020
ASSOCIAÇÃO DE MUNICÍPIOS DA REGIÃO DE LAGUNA REGISTRO CARTÓRIO: 19 FOLHA: 1 AGOSTO DE 2020 LIVRO A
REPÚBLICA FEDERATIVA DO BRASIL
ESTADO DE SANTA CATARINA
MUNICÍPIO DE PESCARIA BRAVA

TÍTULO
PROJETO ARQUITETÔNICO

CONTEÚDO
PÓRTICO PESCARIA BRAVA
ÁREA TOTAL = 21,79 m²

ASSOCIADO
MUNICÍPIO DE PESCARIA BRAVA
CNPJ/MF - 16.780.795/0001-38

RESP. PROJETO
CARLOS STUEPP HEIDEMANN:09551843983
Assinado de forma digital por CARLOS STUEPP HEIDEMANN:09551843983
Dados: 2024.08.09 16:22:42 -03'00'
CARLOS STUEPP HEIDEMANN
Arquiteto e Urbanista - CAU/SC: A195796-1

ENDEREÇO DA OBRA
SC-437 - PESCARIA BRAVA

NOME DO ARQUIVO
ARQ_PÓRTICO PESCARIA BRAVA

DATA
AGOSTO/2024

TICKET Nº
202358427

DESENHO
CARLOS STUEPP HEIDEMANN
Arquiteto e Urbanista


ART Nº

ESCALA
INDICADA


FOLHA
01 02

Direitos Autorais a Amurel –Lei 9.610/98 – Art. 7º, itens X, X,I XII, XIII.

FORMATO A3-(420mm x 297 mm)

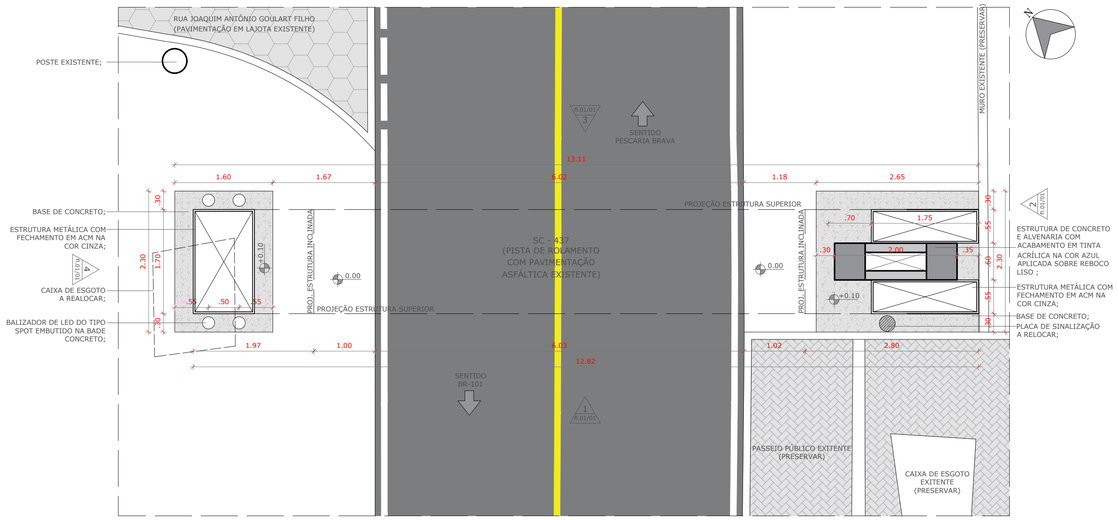


IMPLANTAÇÃO COM PLANTA BAIXA
ESCALA: 1:50

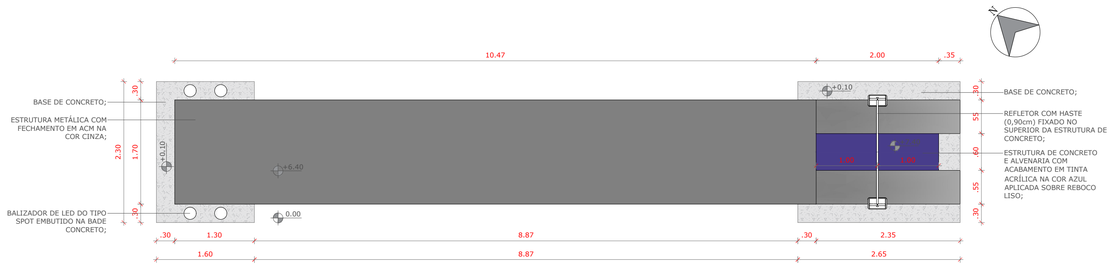


PLANTA DE COBERTURA
ESCALA: 1:50




ELEVAÇÃO 01 - FRONTAL
ESCALA 1:50

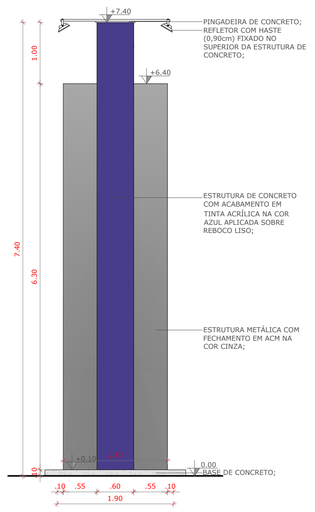

ELEVAÇÃO 02 - FRONTAL
ESCALA 1:50

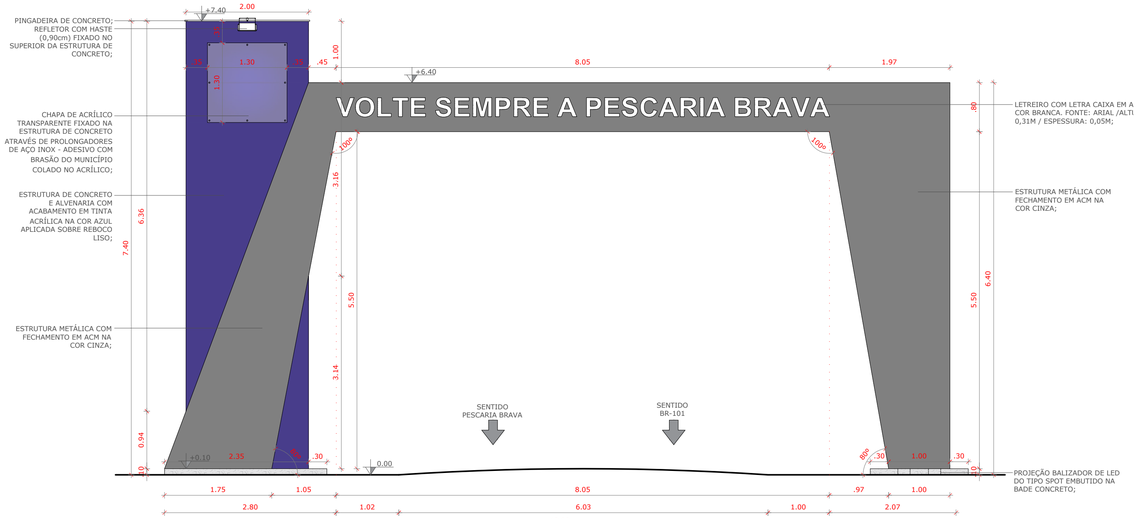

ELEVAÇÃO 03 - FUNDOS
ESCALA 1:50

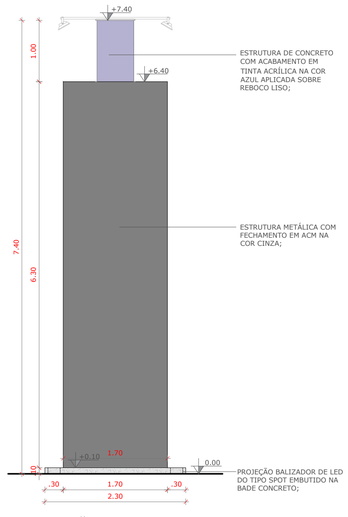

ELEVAÇÃO 04 - FRONTAL
ESCALA 1:50

NOTAS:
- TODO O CABEAMENTO DE REDE ELÉTRICA DO QUE ENCOSTARÁ NO PÓRTICO DEVERÁ SER REALOADO;
- UMA PLACA DE SINALIZAÇÃO ESTÁ LOCALIZADA NO LOCAL ONDE SERÁ INSTALADO O PÓRTICO, A MESMA DEVERÁ SER REALOCADA PARA UM LOCAL ONDE NÃO INTERFIRA NO PÓRTICO, O MESMO SERVE PARA A CAIXA DE ESGOTO;
- O ANDAMENTO DO PROCESSO (LICITAÇÃO/OBRA) ESTÁ VINCULADO A APROVAÇÃO NO ÓRGÃO COMPETENTE "SIE - SECRETARIA DE ESTADO DA INFRAESTRUTURA E MOBILIDADE". SOLICITAÇÃO DE USO - FAIXA DE DOMÍNIO Nº 10542. SENDO NECESSÁRIO O MESMO ESTAR CONCLUÍDO PARA O ANDAMENTO DA EXECUÇÃO.

Revisão	Descrição	Data

AMUREL 5 ANOS 1970 - 2020
ASSOCIAÇÃO DE MUNICÍPIOS DA REGIÃO DE LAGUNA
REGISTRO CREA/SC: 116.670-8; REGISTRO CAU: 32866-9

REPÚBLICA FEDERATIVA DO BRASIL
ESTADO DE SANTA CATARINA
MUNÍCIPIO DE PESCARIA BRAVA

Título

PROJETO ARQUITETÔNICO

Referencia
PÓRTICO DE PESCARIA BRAVA
ÁREA TOTAL = 21,79 m²

Conteúdo
PLANTA BAIXA;
ELEVAÇÕES;
PLANTA DE COBERTURA;

Endereço da Obra
SC-437 - PESCARIA BRAVA - SC

Associado
MUNICÍPIO DE PESCARIA BRAVA
CNPJ/MF - 16.780.795/0001-38

Resp. Projeto
CARLOS STUEPP HEIDEMANN:09551843983
Assinado de forma digital por CARLOS STUEPP HEIDEMANN:09551843983
Dados: 2024.08.09 16:23:11 -03'00'
CARLOS STUEPP HEIDEMANN
Arquiteto e Urbanista - CAU/SC: A195796-1

Desenho
CARLOS HEIDEMANN
Arquiteto e Urbanista
Art Nº
Ticket Nº
202358427

Data
AGOSTO/2024
Escala
INDICADA
Nome do Arquivo
ARQ_PÓRTICO PESCARIA BRAVA
Folha Nº
02/02

Direitos Autorais a Amurel –Lei 9.610/98 – Art. 7º, itens X, X,I XII, XIII.
FORMATO A1-(594mm x 841 mm)