

TABELA DE ESPECIFICAÇÕES


Nº:	DIMENSÕES:	PEITORIL	QUANT.:	ÁREA UNITÁRIA (m²)	ÁREA TOTAL (m²)		
J01	2,80 x 1,50	1,10	2	4,2	8,4	SALA DE AULA 1 - 2 - 3	Fechar janelas com alvenaria; Reacionar janelas e fechar laterais; Trocar tomadas e interruptor; Trocar luminárias; Trocar aberturas; Trocar parte elétrica; Refazer pintura;
J02	2,40x 1,50	1,10	2	3,6	7,2	SALA DE AULA 4	Fechar janelas com alvenaria;Reacionar janelas e fechar laterais; Trocar tomadas e interruptor; Trocar luminárias; Trocar aberturas; Trocar parte elétrica; Refazer pintura;
J03	2,00 x 1,10	1,10	1	2,22	2,22	SALA DE AULA 5	Fechar janelas com alvenaria;Reacionar janelas e fechar laterais; Trocar tomadas e interruptor; Trocar luminárias; Trocar aberturas; Trocar parte elétrica; Refazer pintura;
J04	2,00 x 1,20	1,10	13	2,4	31,2		
J05	1,70 x 1,50	1,10	14	2,55	35,7		
J06	0,70 x 0,50	1,60	7	0,35	2,45		
PJ01	2,50 x 2,10		1	5,25	5,25		
Total de Esquadrias (m²):					92,42		

PORTAS:		
Nº:	DIMENSÕES:	QUANT.:
P 01	0,80 x 2,10	21
P 02	0,60 x 2,10	5

QUADRA DE ESPORTES: 306,44m²  
 PAV. INFERIOR: 469,04m²  
 PAV. SUPERIOR: 275,17m²

SALA DE AULA 6 - 7 - 8 - 9	Trocar tomadas e interruptor; Trocar luminárias; Trocar aberturas; Trocar parte elétrica; Refazer pintura; Fechar janelas com alvenaria;
BWC 1 - 2 - 5 - 6 - 7 - 8	Trocar tomadas e interruptor; Trocar luminárias; Trocar aberturas; Trocar parte elétrica; Refazer pintura;
BWC 3 - 4	Trocar tomadas e interruptor; Trocar luminárias; Trocar aberturas; Trocar parte elétrica; Refazer pintura; Trocar azulejo até meia parede;
SECRETARIA DIREÇÃO	Trocar tomadas e interruptor; Trocar luminárias; Trocar aberturas; Trocar parte elétrica; Refazer pintura;
COZINHA	Trocar tomadas e interruptor; Trocar luminárias; Trocar aberturas; Trocar parte elétrica; Refazer pintura;
CIRCULAÇÃO 1-2 - 3 - 4 - 5 - 6	Trocar tomadas e interruptor; Trocar luminárias; Trocar aberturas; Trocar parte elétrica; Refazer pintura;
SALA INFORMÁTICA	Demolição.
SALA PROFESSORES	Trocar tomadas e interruptor; Trocar luminárias; Trocar aberturas; Trocar parte elétrica; Refazer pintura;
BIBLIOTECA	Demolição.
LABORATÓRIO	Demolição.
ÁREA EXTERNA	Refazer pintura.

- Fazer troca total do telhado (armação, telhas), manter mesma inclinação;  
 - Trocar todo forro e estrutura para fixação;

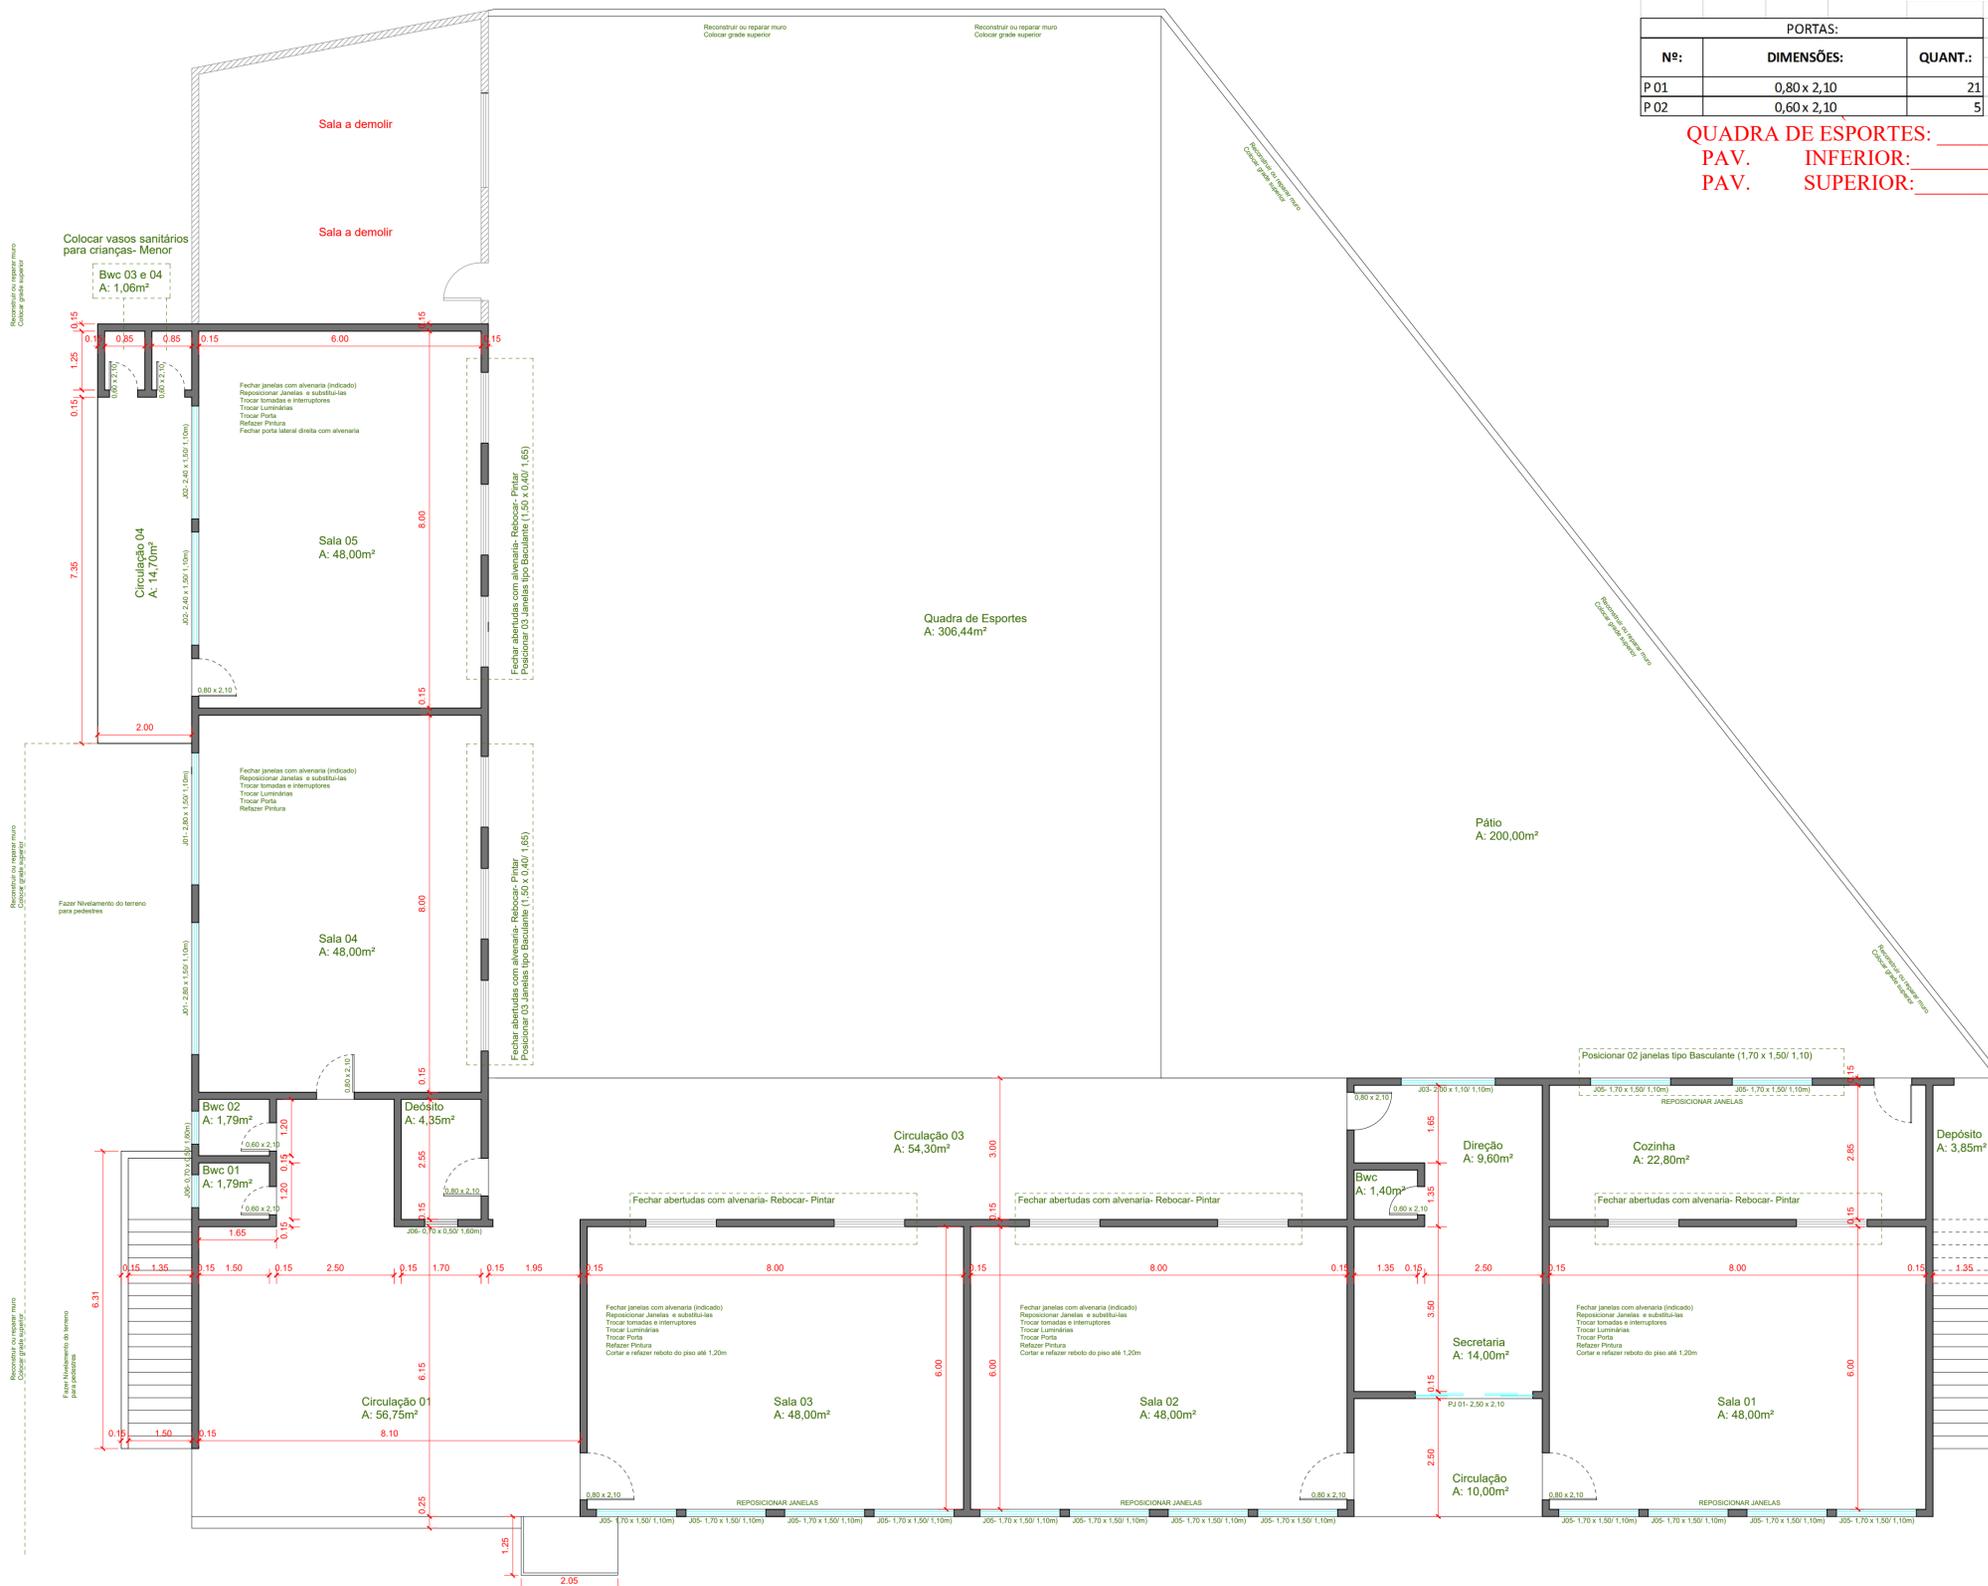



**Projeto:**  
REFORMA ESCOLA

---

**Aprovações:**

---

**Projeto Arquitetônico:**  
Jaime Corrêa Guarezi Junior  
CREA-SC: 146111-5

**Proprietário:**  
Prefeitura Municipal de Pescaria Brava

---

**Observações de obra:**

---

**Endereço:**  
Rodovia 437-S/N  
Pescaria Brava (Santa Catarina).  
CEP 88798-000

---

**Conteúdo:**  
1- PLANTA BAIXA PAV. TÉRREO

---

**Área Total:**

**Escala:** Indicada

**Cotas:** Metros

**SITUAÇÃO:** Em Análise

**Desenho:** Jaime Corrêa Guarezi Junior

**Data:** Janeiro de 2017

**Prancha:** 1/3