

SEÇÃO DO PAVIMENTO


ELEMENTOS - PAVIMENTO ASFÁLTICO		ESPESSURA
01	REVESTIMENTO PISTA - CAPA ASFÁLTICA: CAUQ CONVENCIONAL	5,00 cm
02	BASE: BRITA GRADUADA (BSG)	15,00 cm
03	SUB BASE: MACADAME SECO	20,00 cm




**FAIXA ELEVADA A 50M**

DETALHES PLACAS


FAIXA ELEVADA A-32b

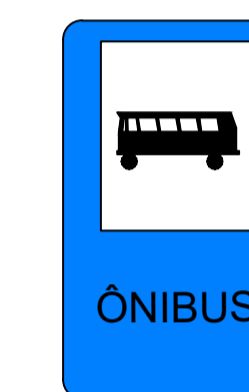


DETALHE PLACA PONTO DE ÔNIBUS

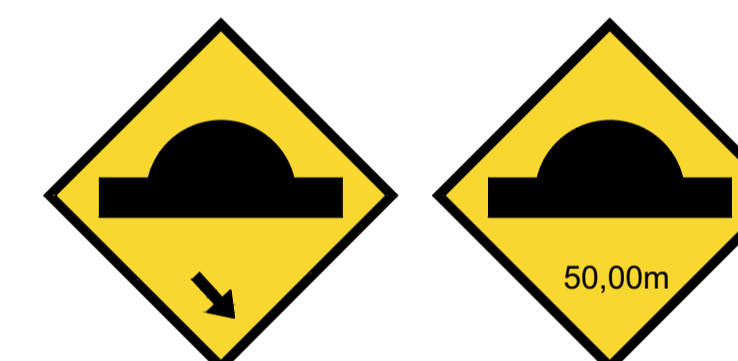

DETALHES PLACAS LOMBADAS A-18

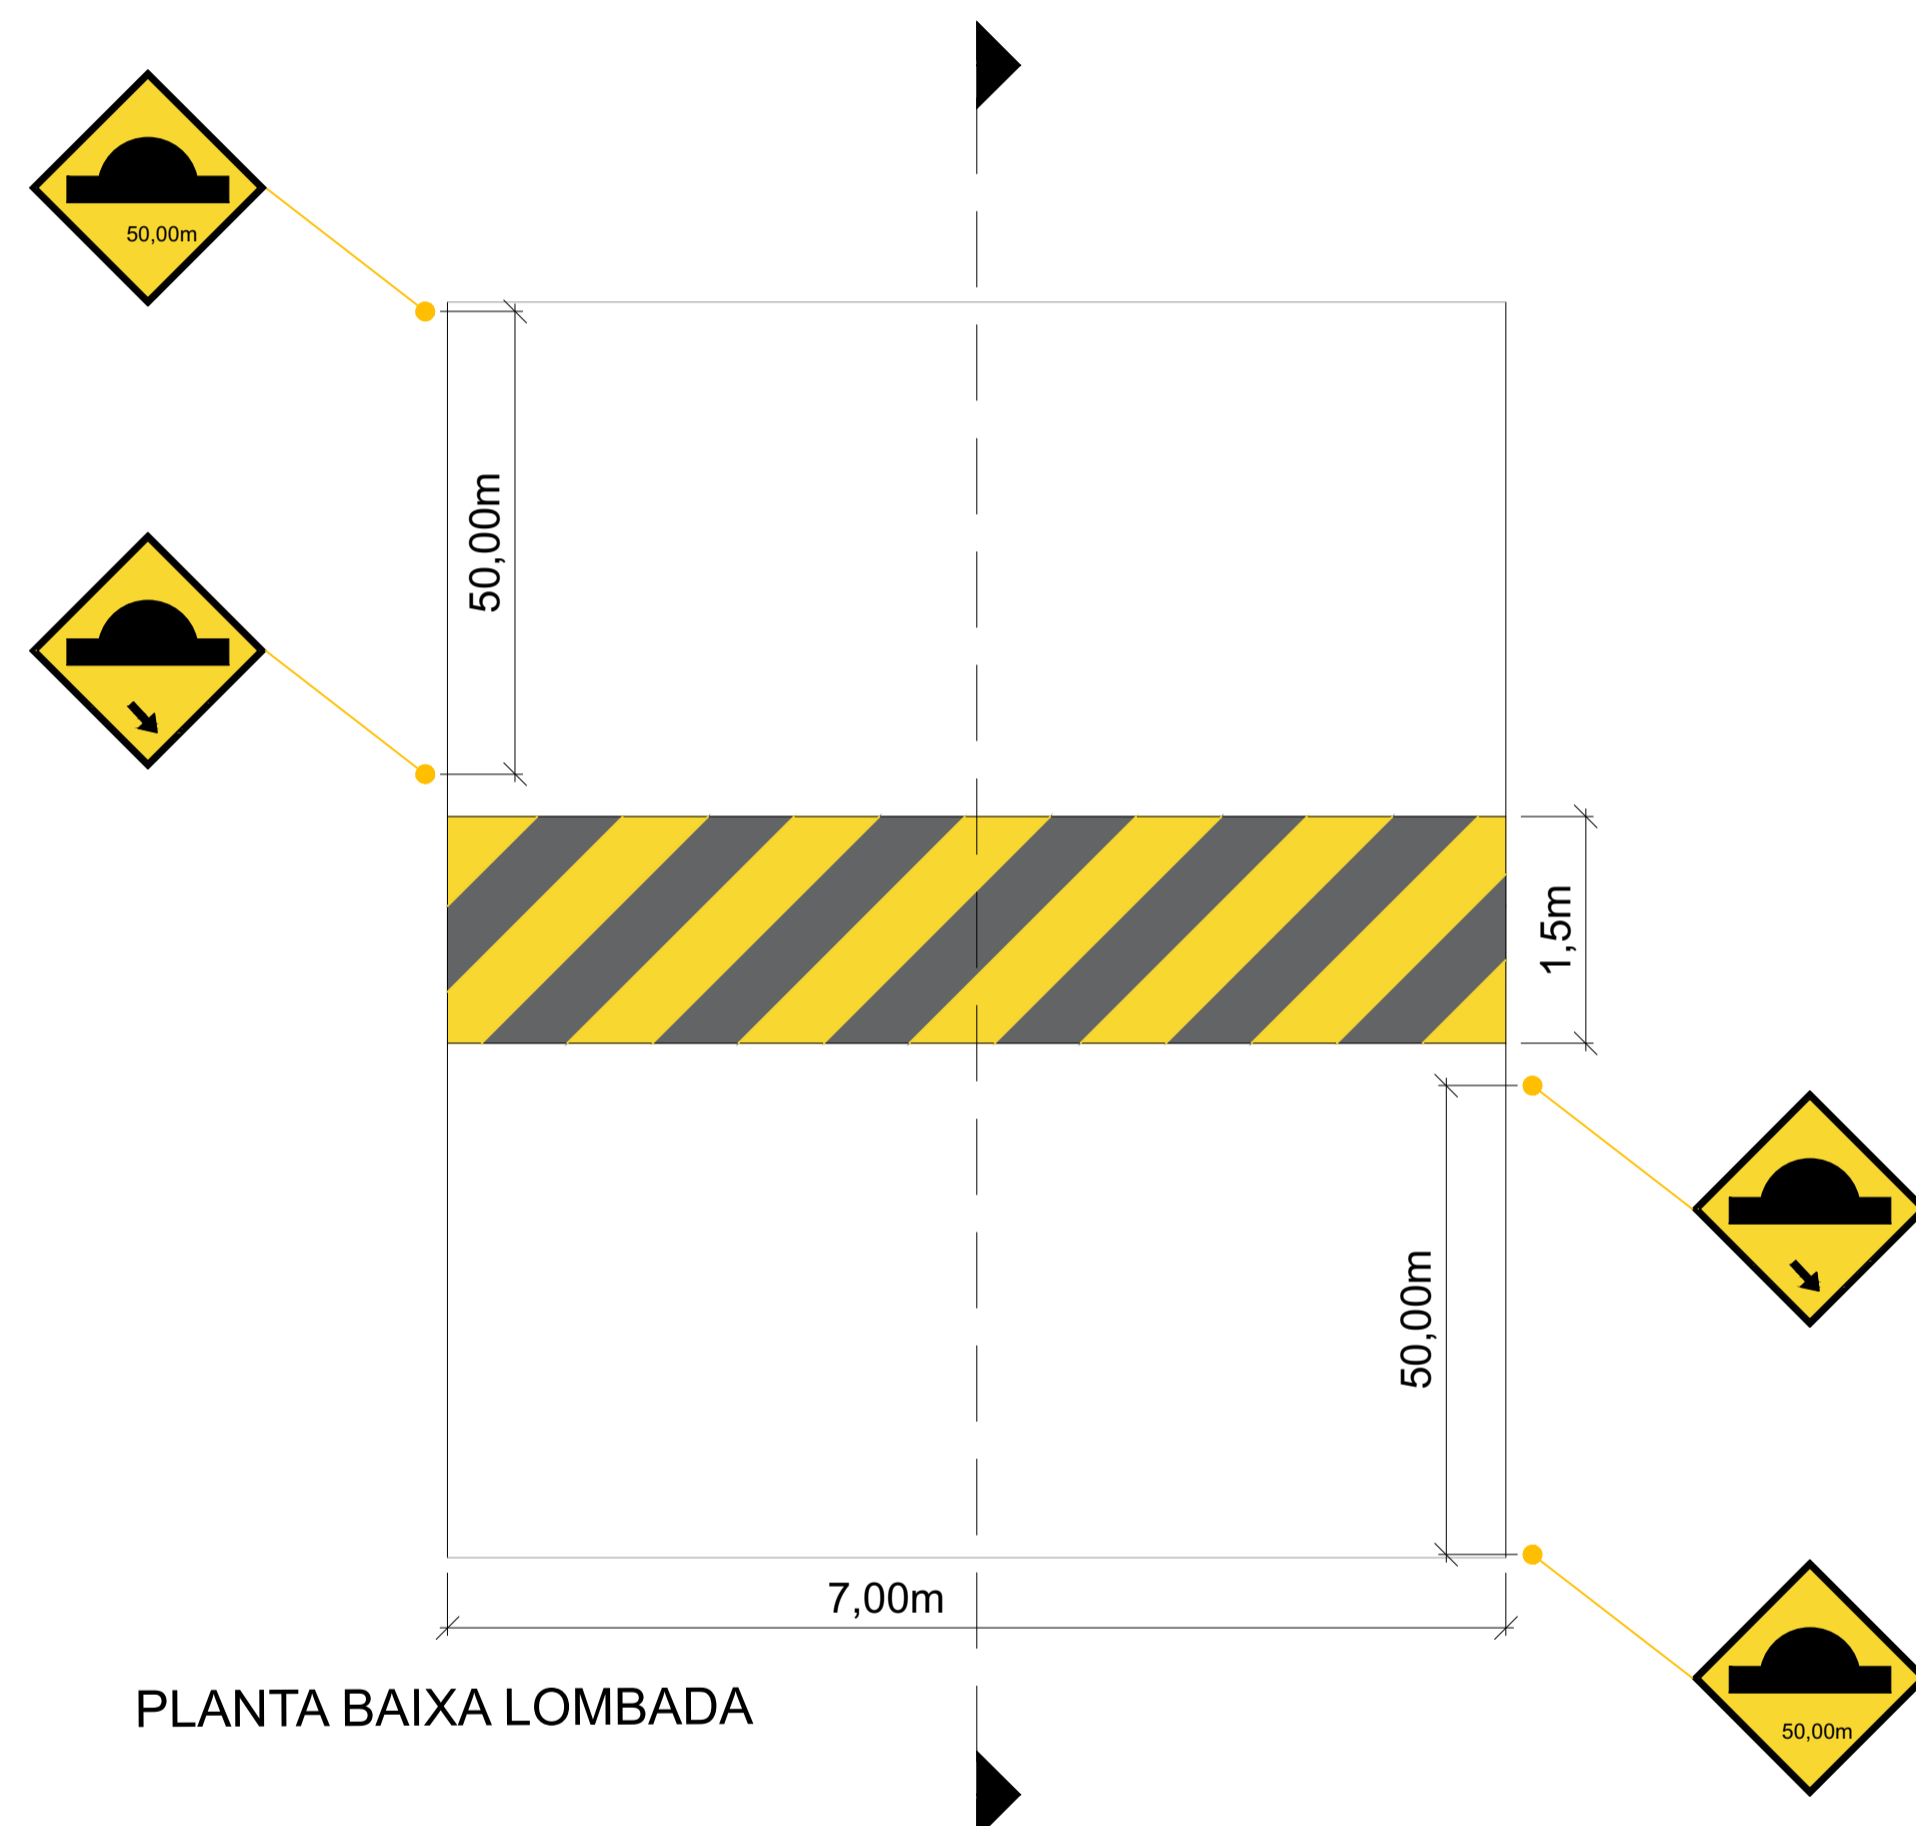


PLANTA BAIXA LOMBADA

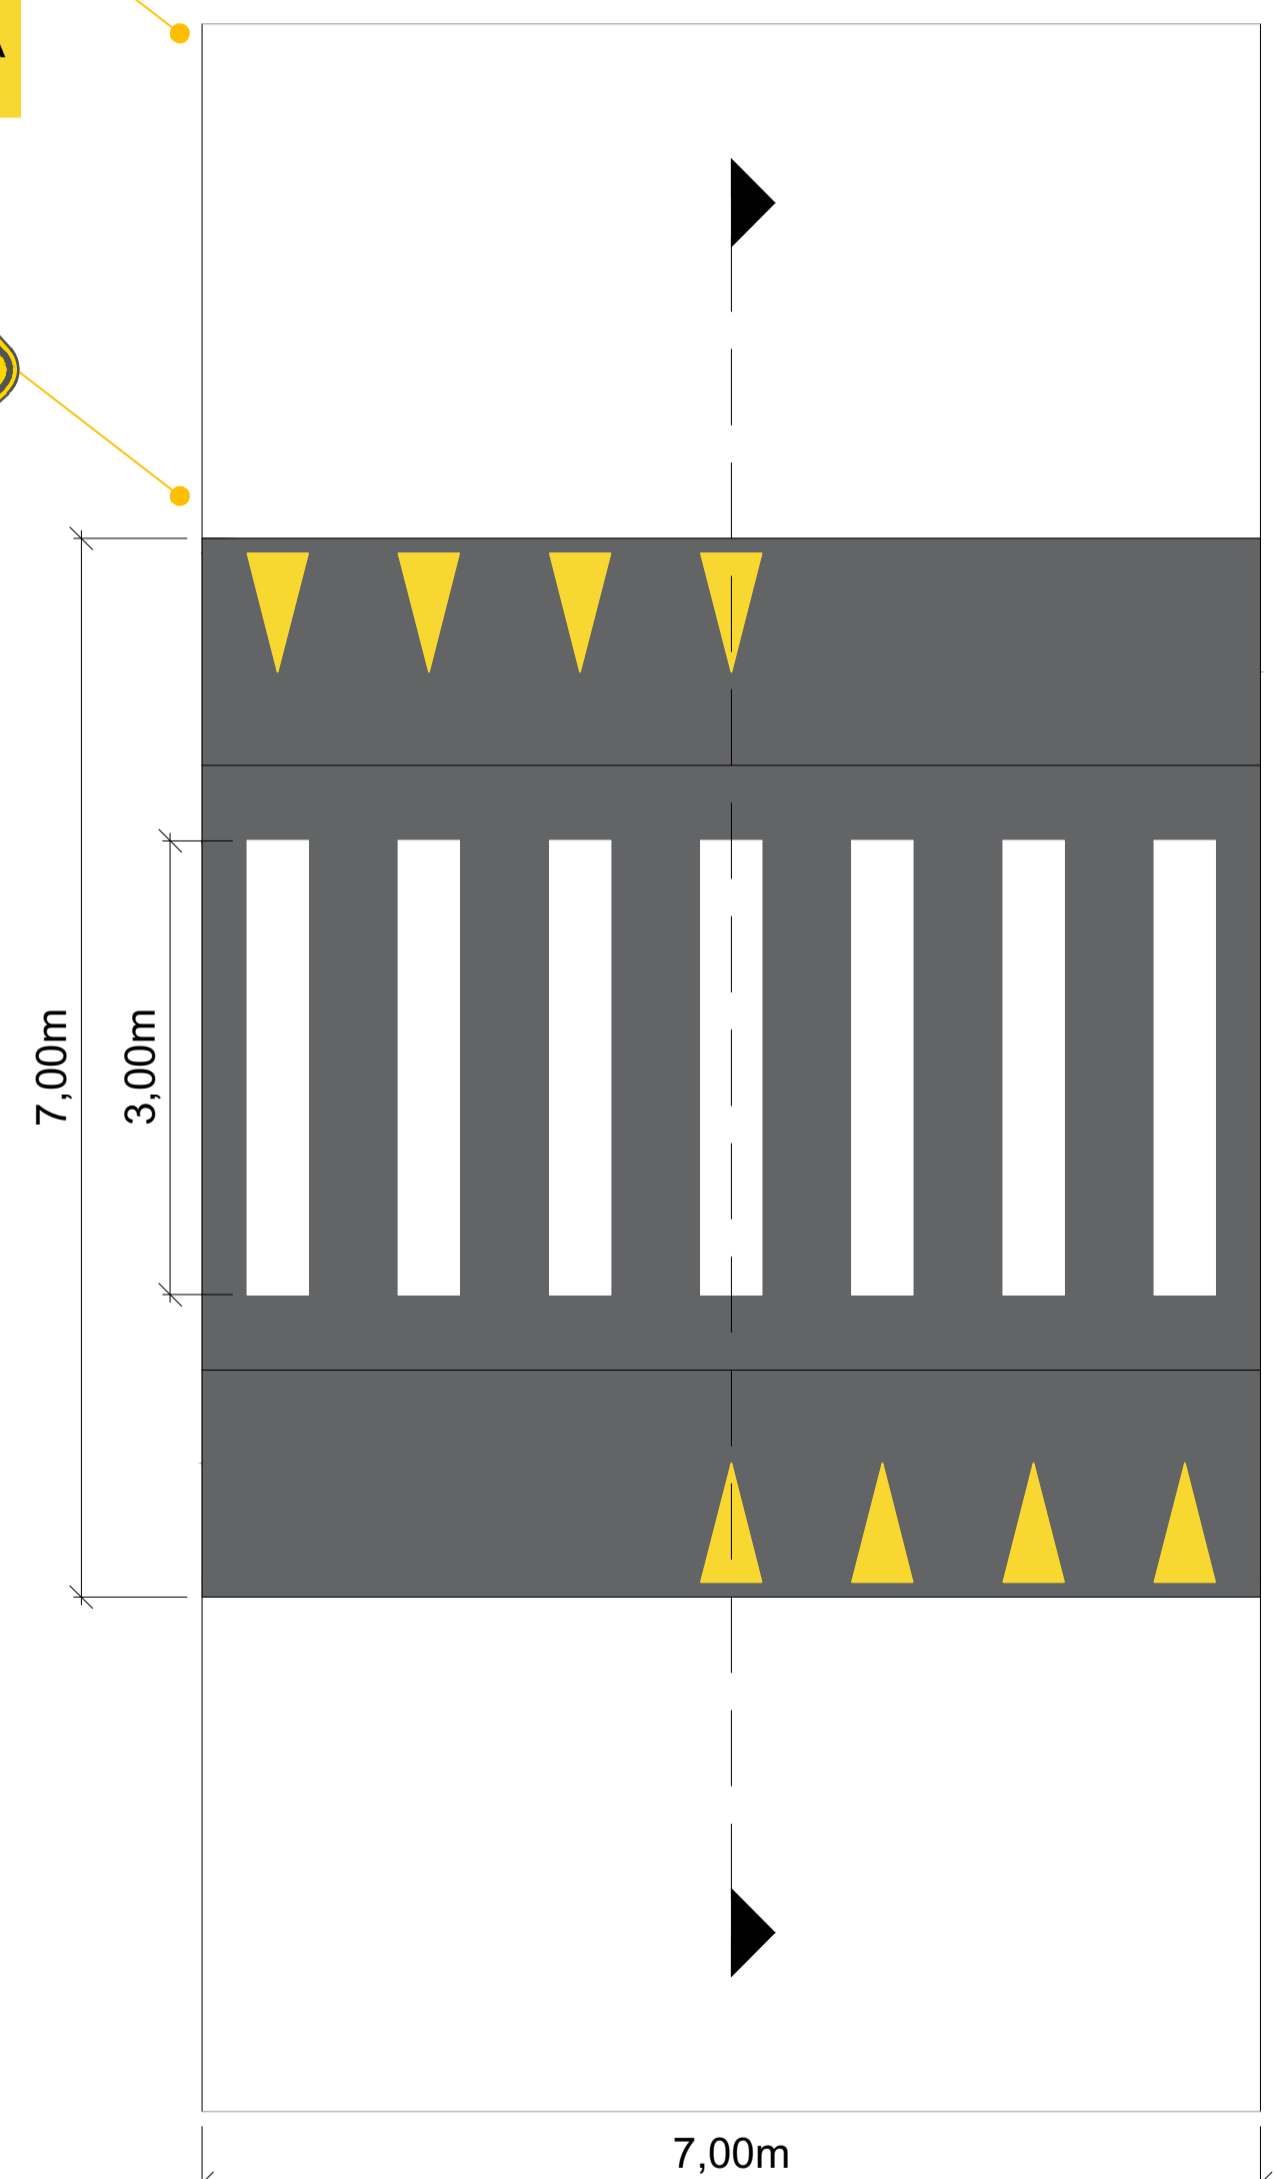


PLANTA BAIXA FAIXA ELEVADA



**FAIXA ELEVADA A 50M**

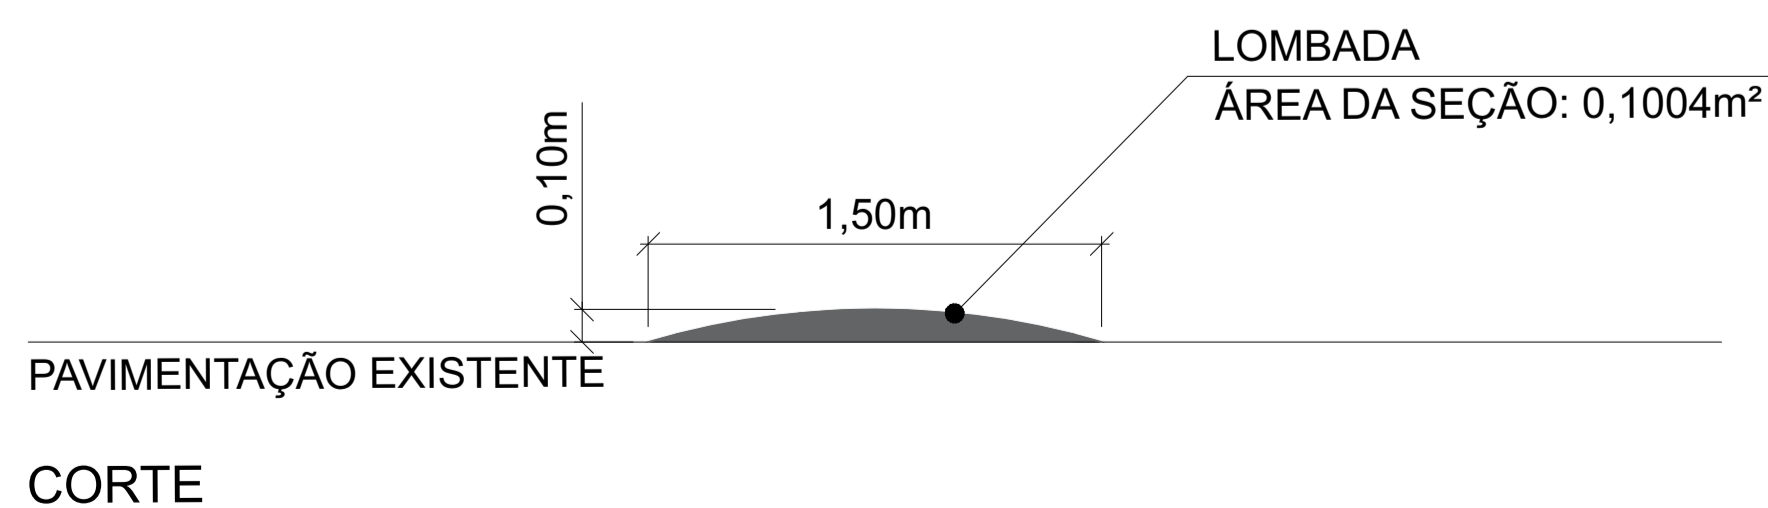

CORTE

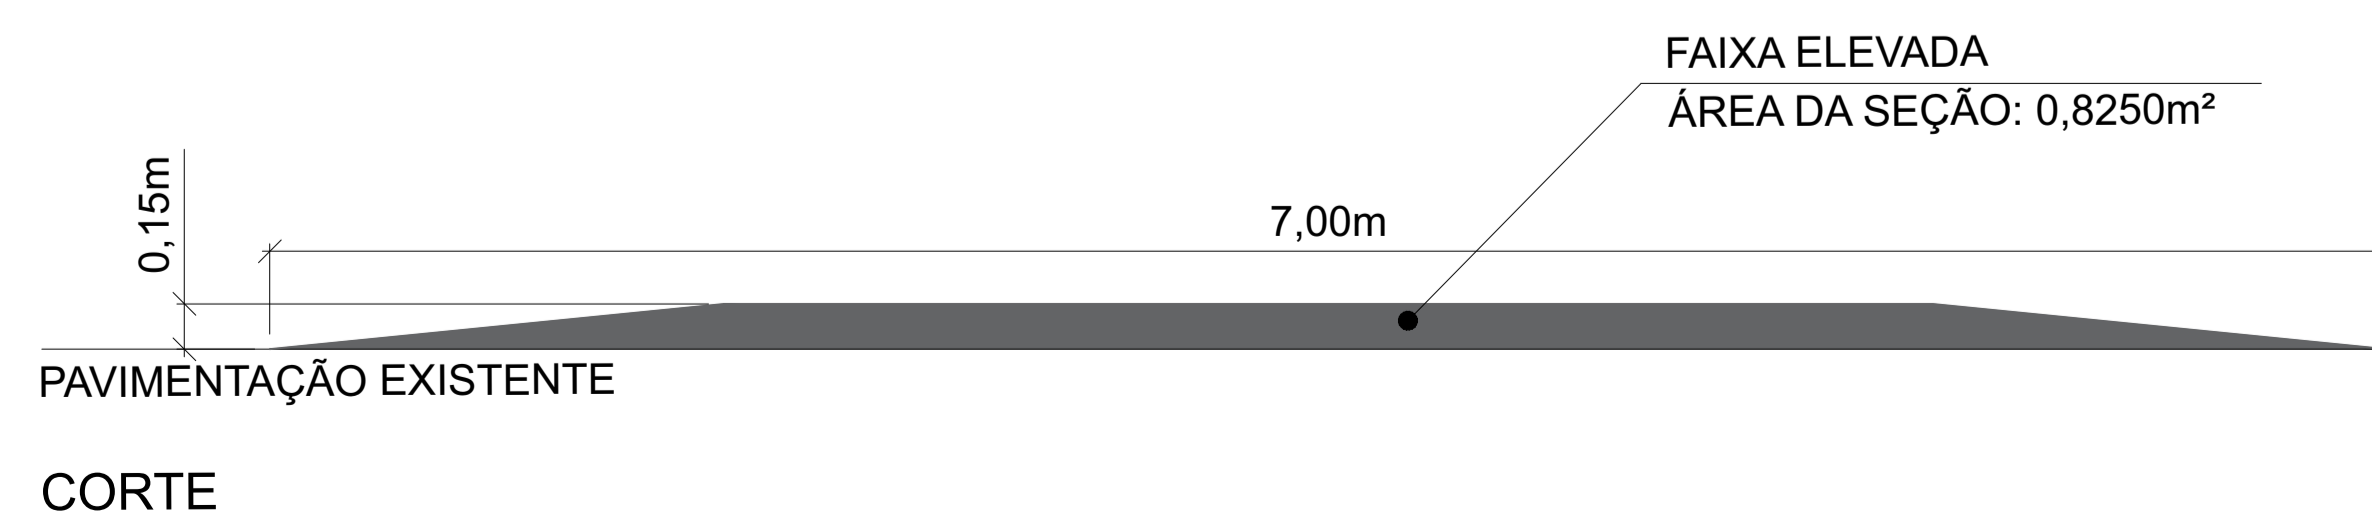

CORTE

**PREFEITURA MUNICIPAL DE PESCARIA BRAVA**

Título  
PROJETO LOMBADAS / REPARO DE VIAS / E SINALIZAÇÃO

Referência  
AVENIDA ELIETE DE SOUZA

Conteúdo  
PROJETO VIA

Endereço da Obra  
ESTIVA-SERTÃO DE BAIXO-SERTÃO DE CIMA/PESCARIA BRAVA/SC

Resp. Projeto  
ARIELE CORRÊA GUEDES

Medidas/Área Total  
ENGENHEIRA CIVIL - CREA: 157268-0

Data  
24/02/2022

Escala  
INDICADA

Resp. Projeto  
CÁSSIA GOULART NOGUEIRA

N ART  
Folha

ARQUITETA E URBANISTA - CAU: A260955-0

