


SEÇÃO A-A
ESCALA 1 : 20





DETALHE B
ESCALA 1 : 10

***Nota:**

- *Pintura líquida.
 - 02 demãos de fundo Primer cromato zinco.
 - 02 demãos de acabamento - tinta acrílica na cor azul.
- *Piso - concreto usinado 20 MPA - (0,5m³)
- *Assento - Tabua de Pinos tratado - (10cm x 2,5cm)
 - 03 demãos de Verniz - Imbuia
- *Adesivos laterais com o logo da Prefeitura de Pescaria Brava
- *Adesivos de identificação do local de acessibilidade

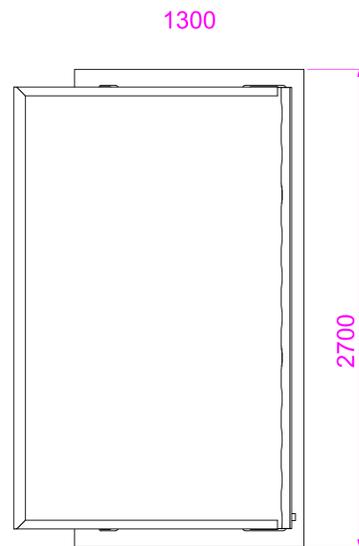

DESCRIÇÃO	UNID.	QUANT.
TUBO RETANGULAR - 150X50X2MM	BARRA 6m	02
TUBO RETANGULAR - 100X50X2MM	BARRA 6m	01
TUBO QUADRADO - 50X50X2MM	BARRA 6m	01
PERFIL U - 150X50X25MM	BARRA 6m	01
PERFIL U - 100X50X25MM	BARRA 6m	01
TUBO QUADRADO 30X30X1,55	BARRA 6m	03
PERFIL PCB 03 UNIAO POLICARBONATO	BARRA 6m	01
BORRACHA PARA PERFIL TELHADO	METRO	25
PARAFUSO PN PH AADI 4,2X38"	PEÇA	30
FITA ALU 0,50 CONTINER - 24MM X 30M	ROLO	01
TELHA TP 40 - ALU ZINCO	METRO	4,5
POLICARBONATO COM UM LADO DE PROTECAO UV, TAMANHO 10X2100X6000M FUME	PLACA	01
CALHA - ALUMINIO - CHAPA DE SAPATAS - ASTM - AA36 - # 3/8"	PEÇA	01
TUBO DE PVC - Ø 40 mm	BARRA 6	01
TABUA DE PINOS 100X25X1555MM	PEÇA	04
CHUMBADOR - PARABOLIT - Ø 3/8" X 3"	PEÇA	07
PARAFUSO FRANCOS - 5/16" X 1" PORCA/ARRUELA	PEÇA	16
PERFIL PCB 06 PINGADEIRA POLICARBONATO	BARRA 6m	07
PARAFUSO AUTO BROCANTE (Nº14) TELHA 6,3 X 3/4"	PEÇA	30
CONCRETO USINADO - 20 MPA	M³	0,5
ADESIVO LOGO - PREFEITURA	PEÇA	02
ADESIVO LOGO ACESSIBILIDADE	PEÇA	02
CHAPA LATERAL - ASTM A 36 - 1/8"	Kg	04

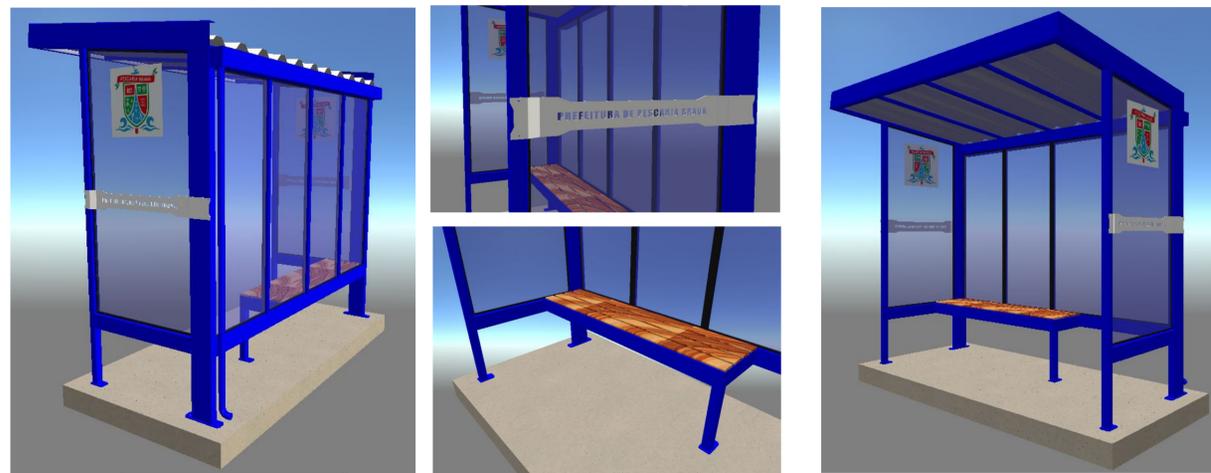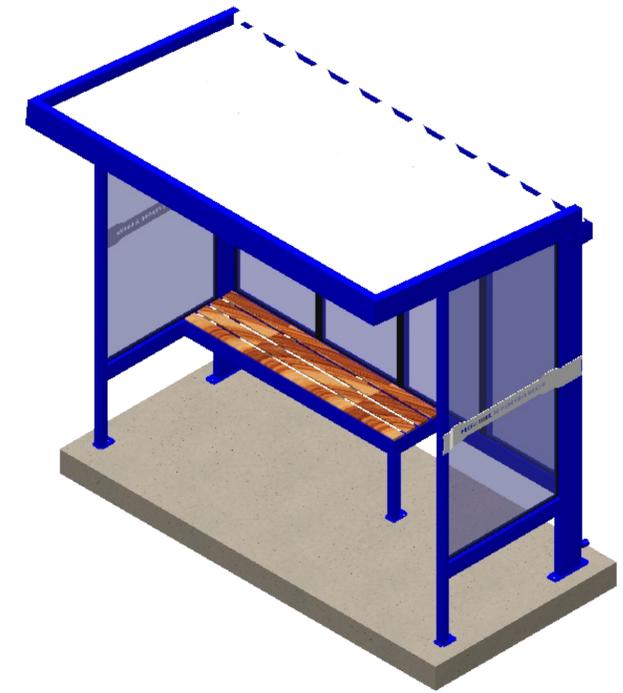



PREFEITURA MUNICIPAL DE PESCARIA BRAVA

Título
PROJETO ARQUITETONICO - ABRIGO DE PASSAGEIROS

Prefeitura Municipal de Pescaria Brava Conteúdo
Detalhes Sanitários.

Endereço da Obra
PESCARIA BRAVA / SC

Resp. Projeto Medidas/Área Total
3,51 m²

ARIELE CORRÉA GUEDES Data Escala
ENGENHEIRA CIVIL - CREA:197268-0 **09/10/2023** **INDICADA**

Resp. Projeto N ART Folha
CÁSSIA GOULART NOGUEIRA **01**
ARQUITETA E URBANISTA - CAU: A200165-0 **01**