



LEGENDA


Simbologia	Descrição
BL EXISTENTE	Boca de Lobo Existente
BL01	Boca de Lobo
CL01	Caixa de Ligação
→	Sentido do Fluxo
Ø400	Diâmetro
45,20m	Extensão
i = 3%	Inclinação

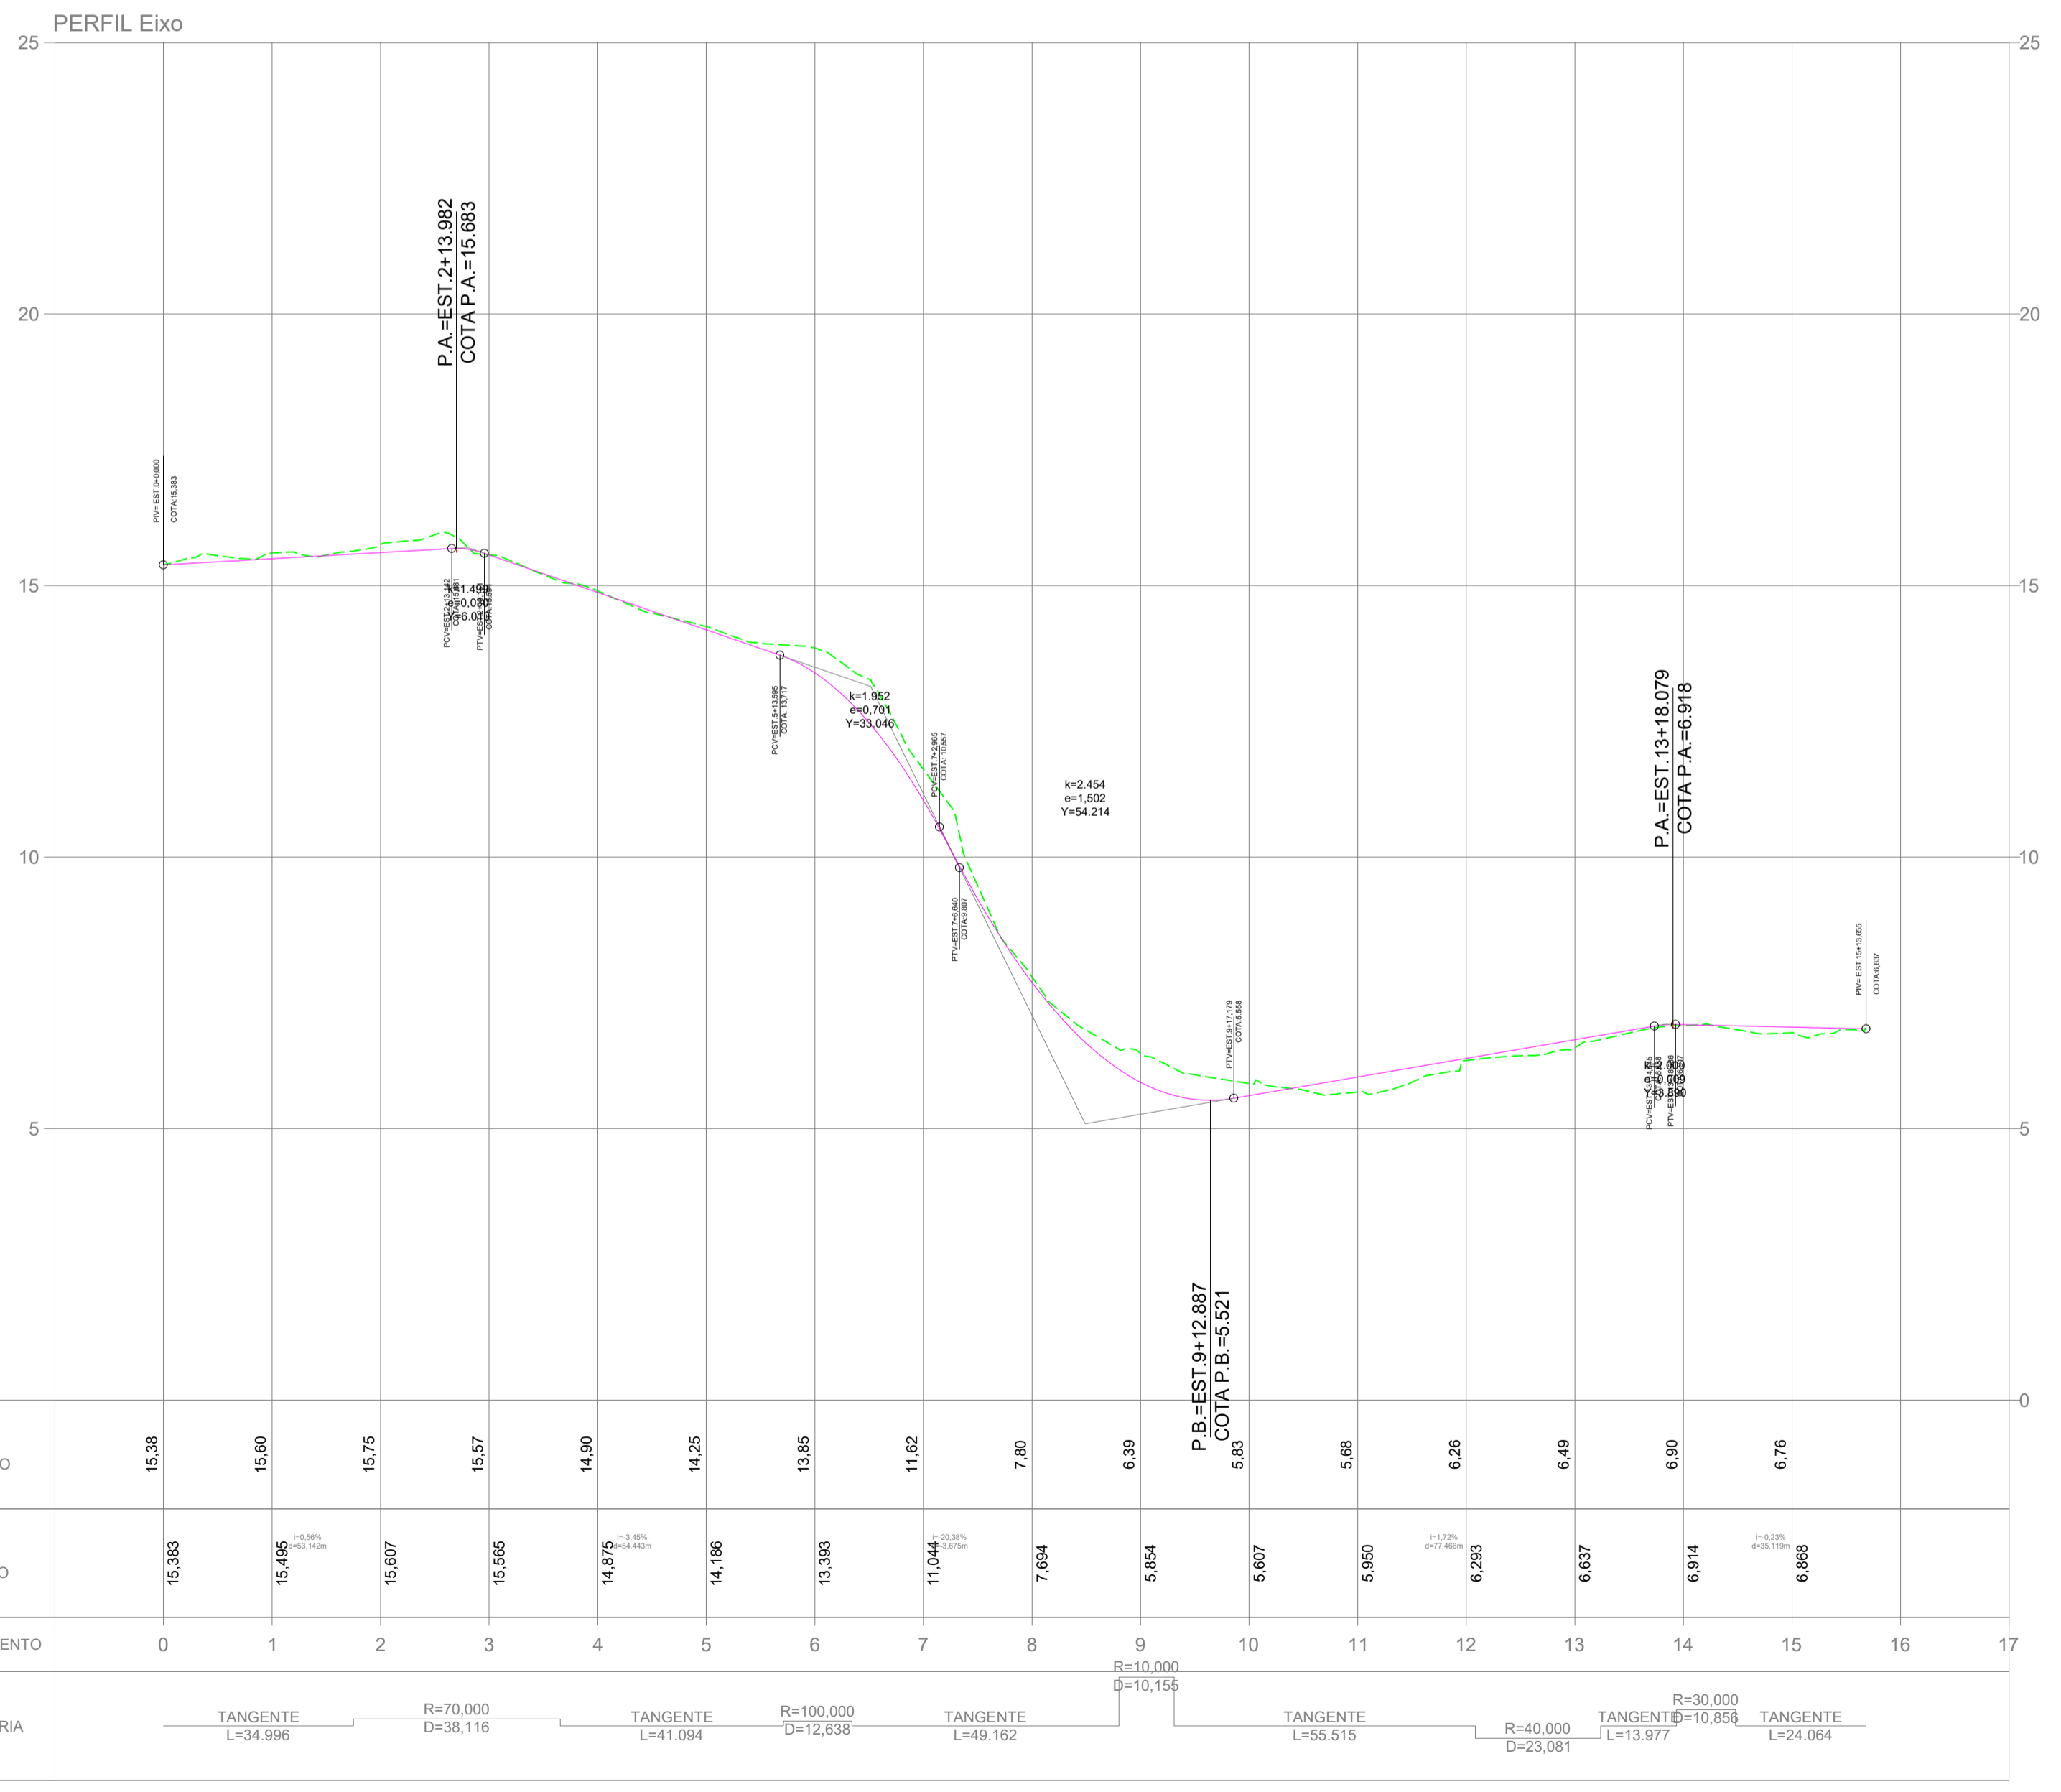


PERFIL LONGITUDINAL SEM ESCALA

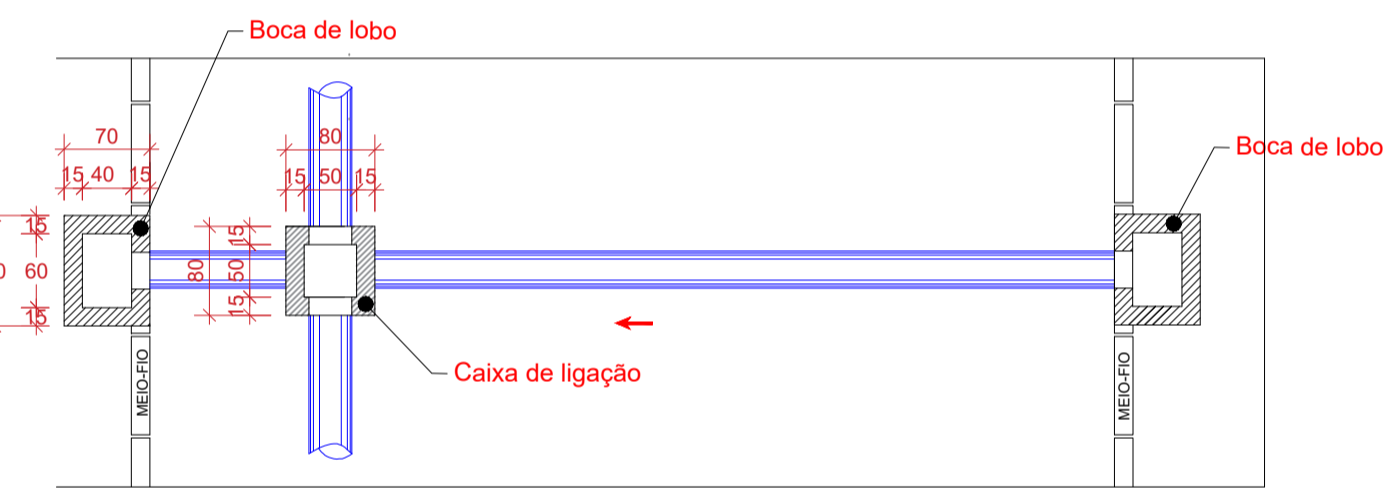

DETALHE DRENAGEM - PLANTA BAIXA SEM ESCALA

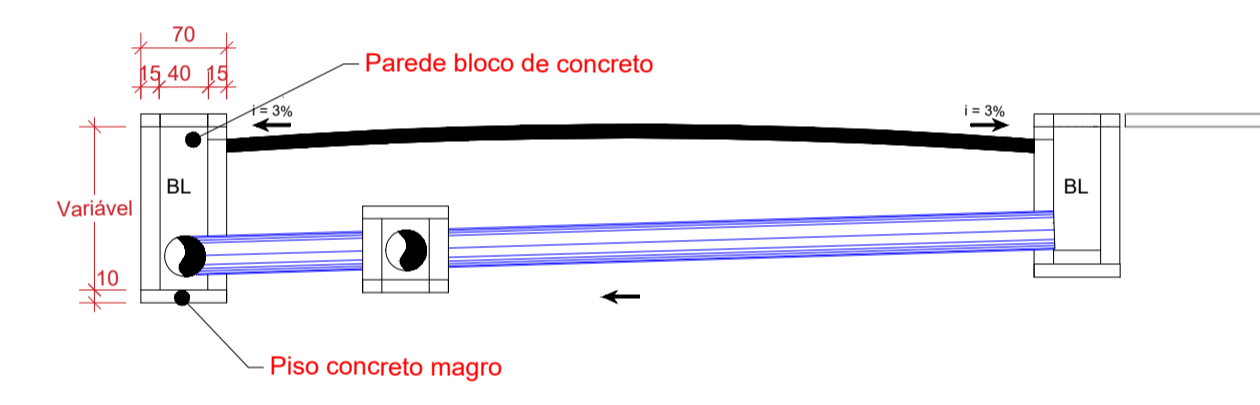


DETALHE DRENAGEM - PERFIL TRANSVERSAL SEM ESCALA

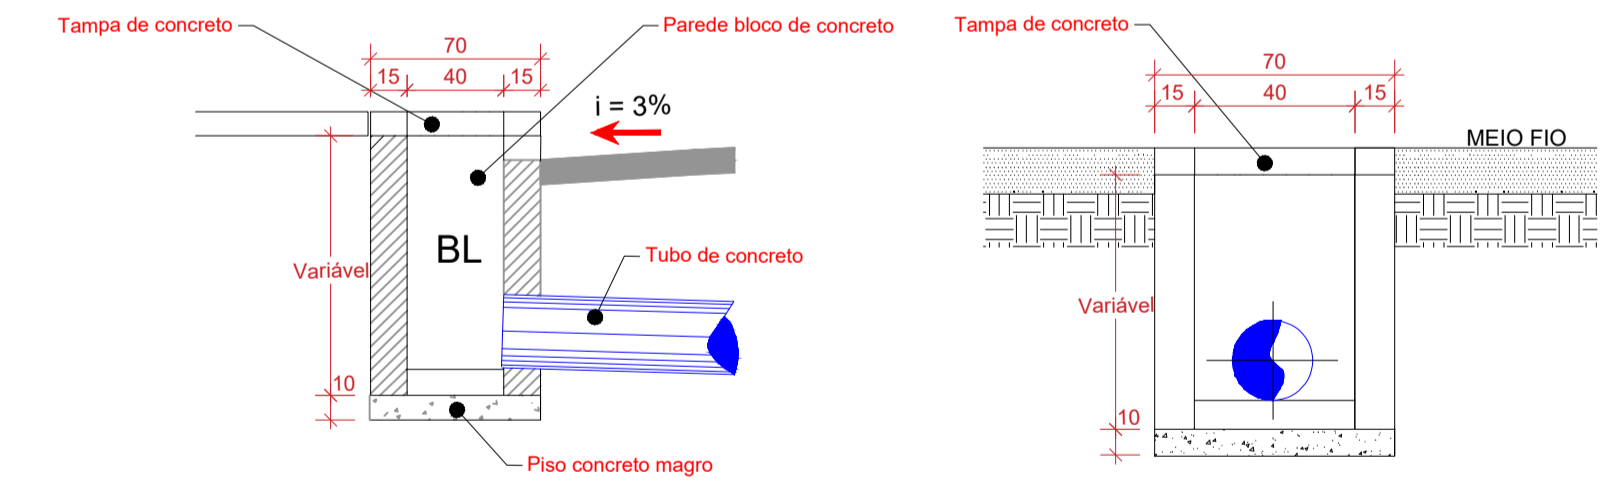


CORTE A-B

CORTE C-D

DETALHE DRENAGEM - CAIXA COLETORA SEM ESCALA

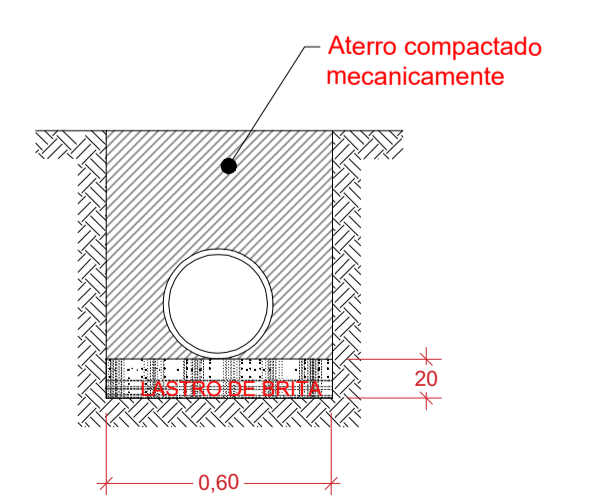

DETALHE DRENAGEM - ESCAVAÇÃO SEM ESCALA

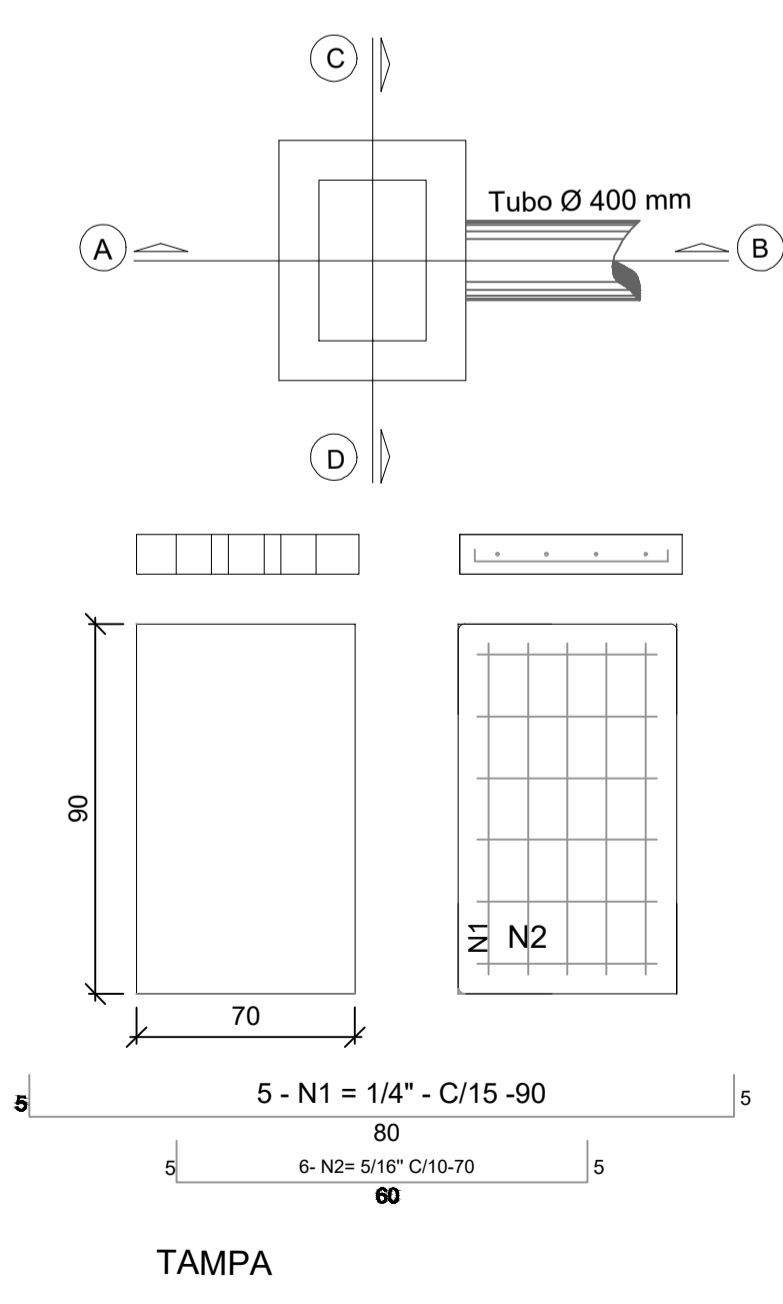

TAMPA

PREFEITURA MUNICIPAL DE PESCARIA BRAVA

Título: PROJETO PAV. RUA RONCO D'ÁGUA

Prefeitura Municipal de Pescaria Brava

Endereço da Obra: BARREIROS / PESCARIA BRAVA / SC

Resp. Projeto: ARIELE CORRÊA GUEDES

Resp. Projeto: CÁSSIA GOULART NOGUEIRA

Medidas/Área Total: 1.476,25 m²

Data: 23/11/2023

Escala: INDICADA

Folha: 9050545-3

03