





EDIÇÃO GRÁFICA PREFEITURA MUNICIPAL DE PESCARIA BRAVA

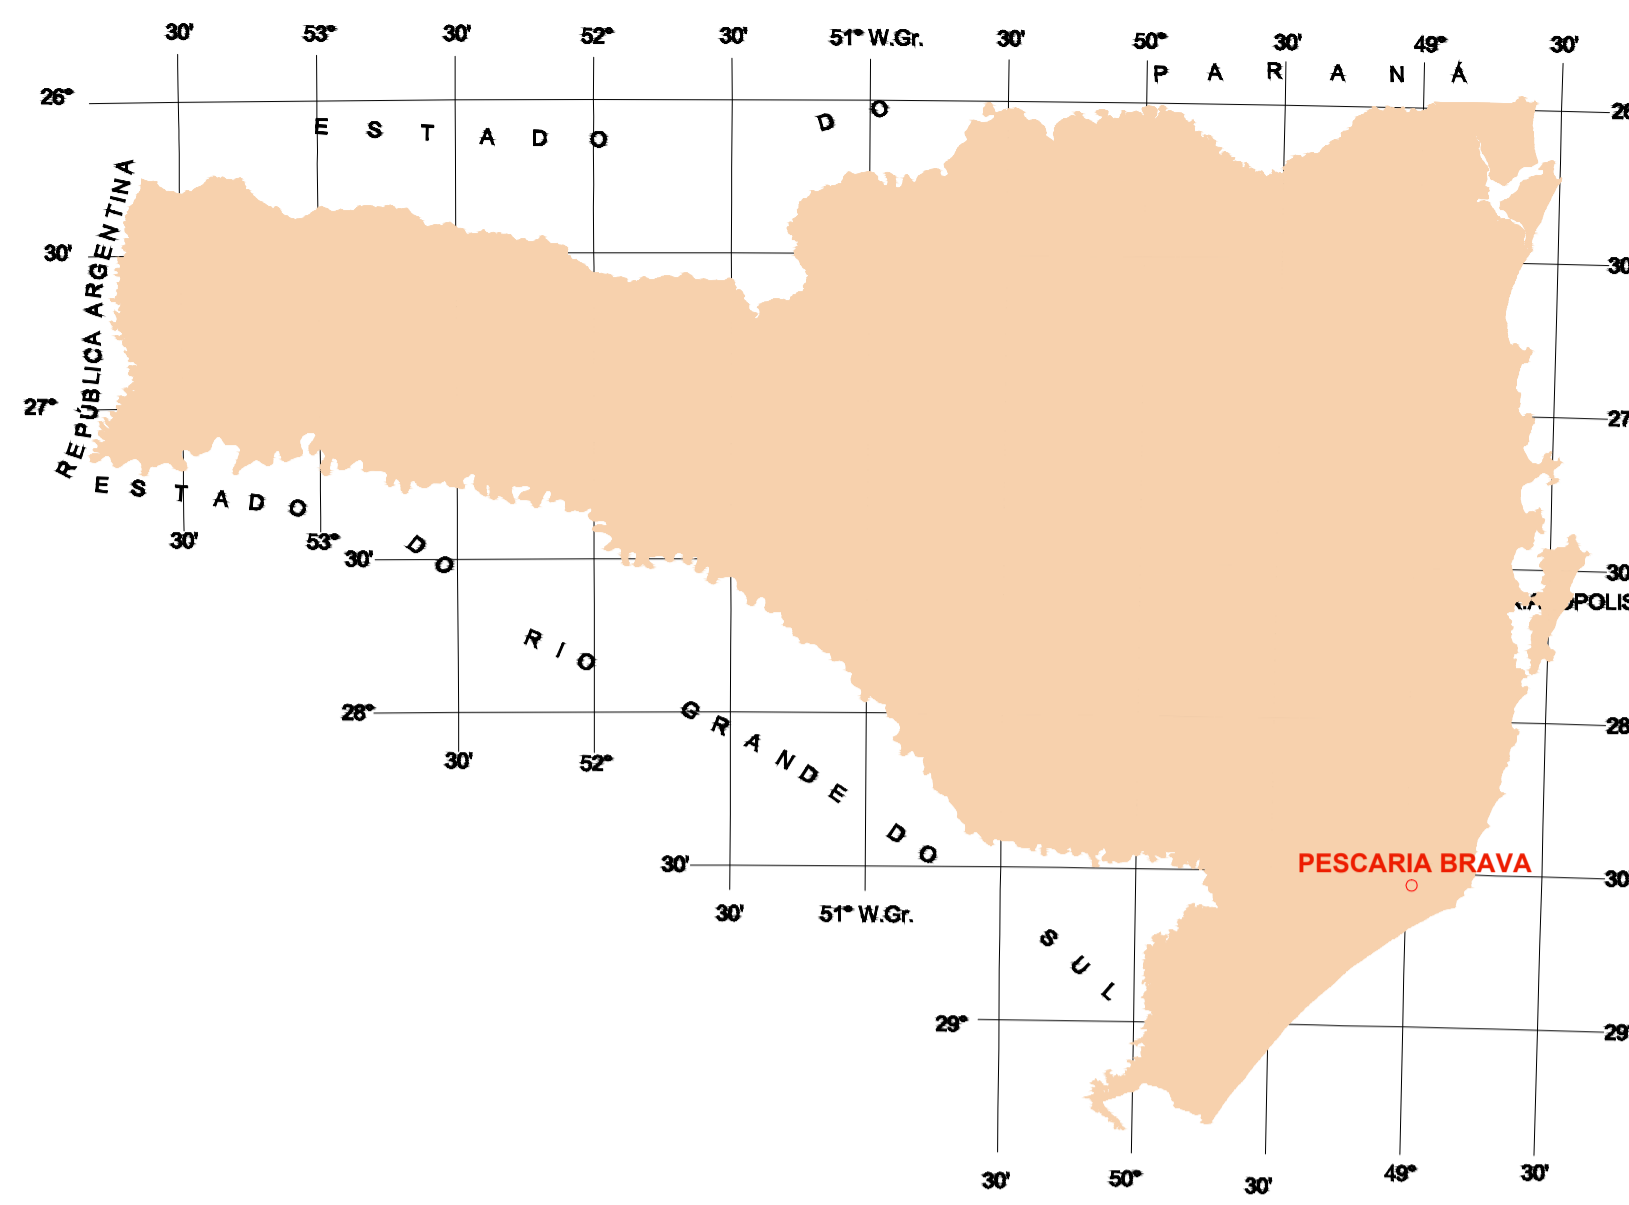

EDIÇÃO GRÁFICA PREFEITURA MUNICIPAL DE PESCARIA BRAVA

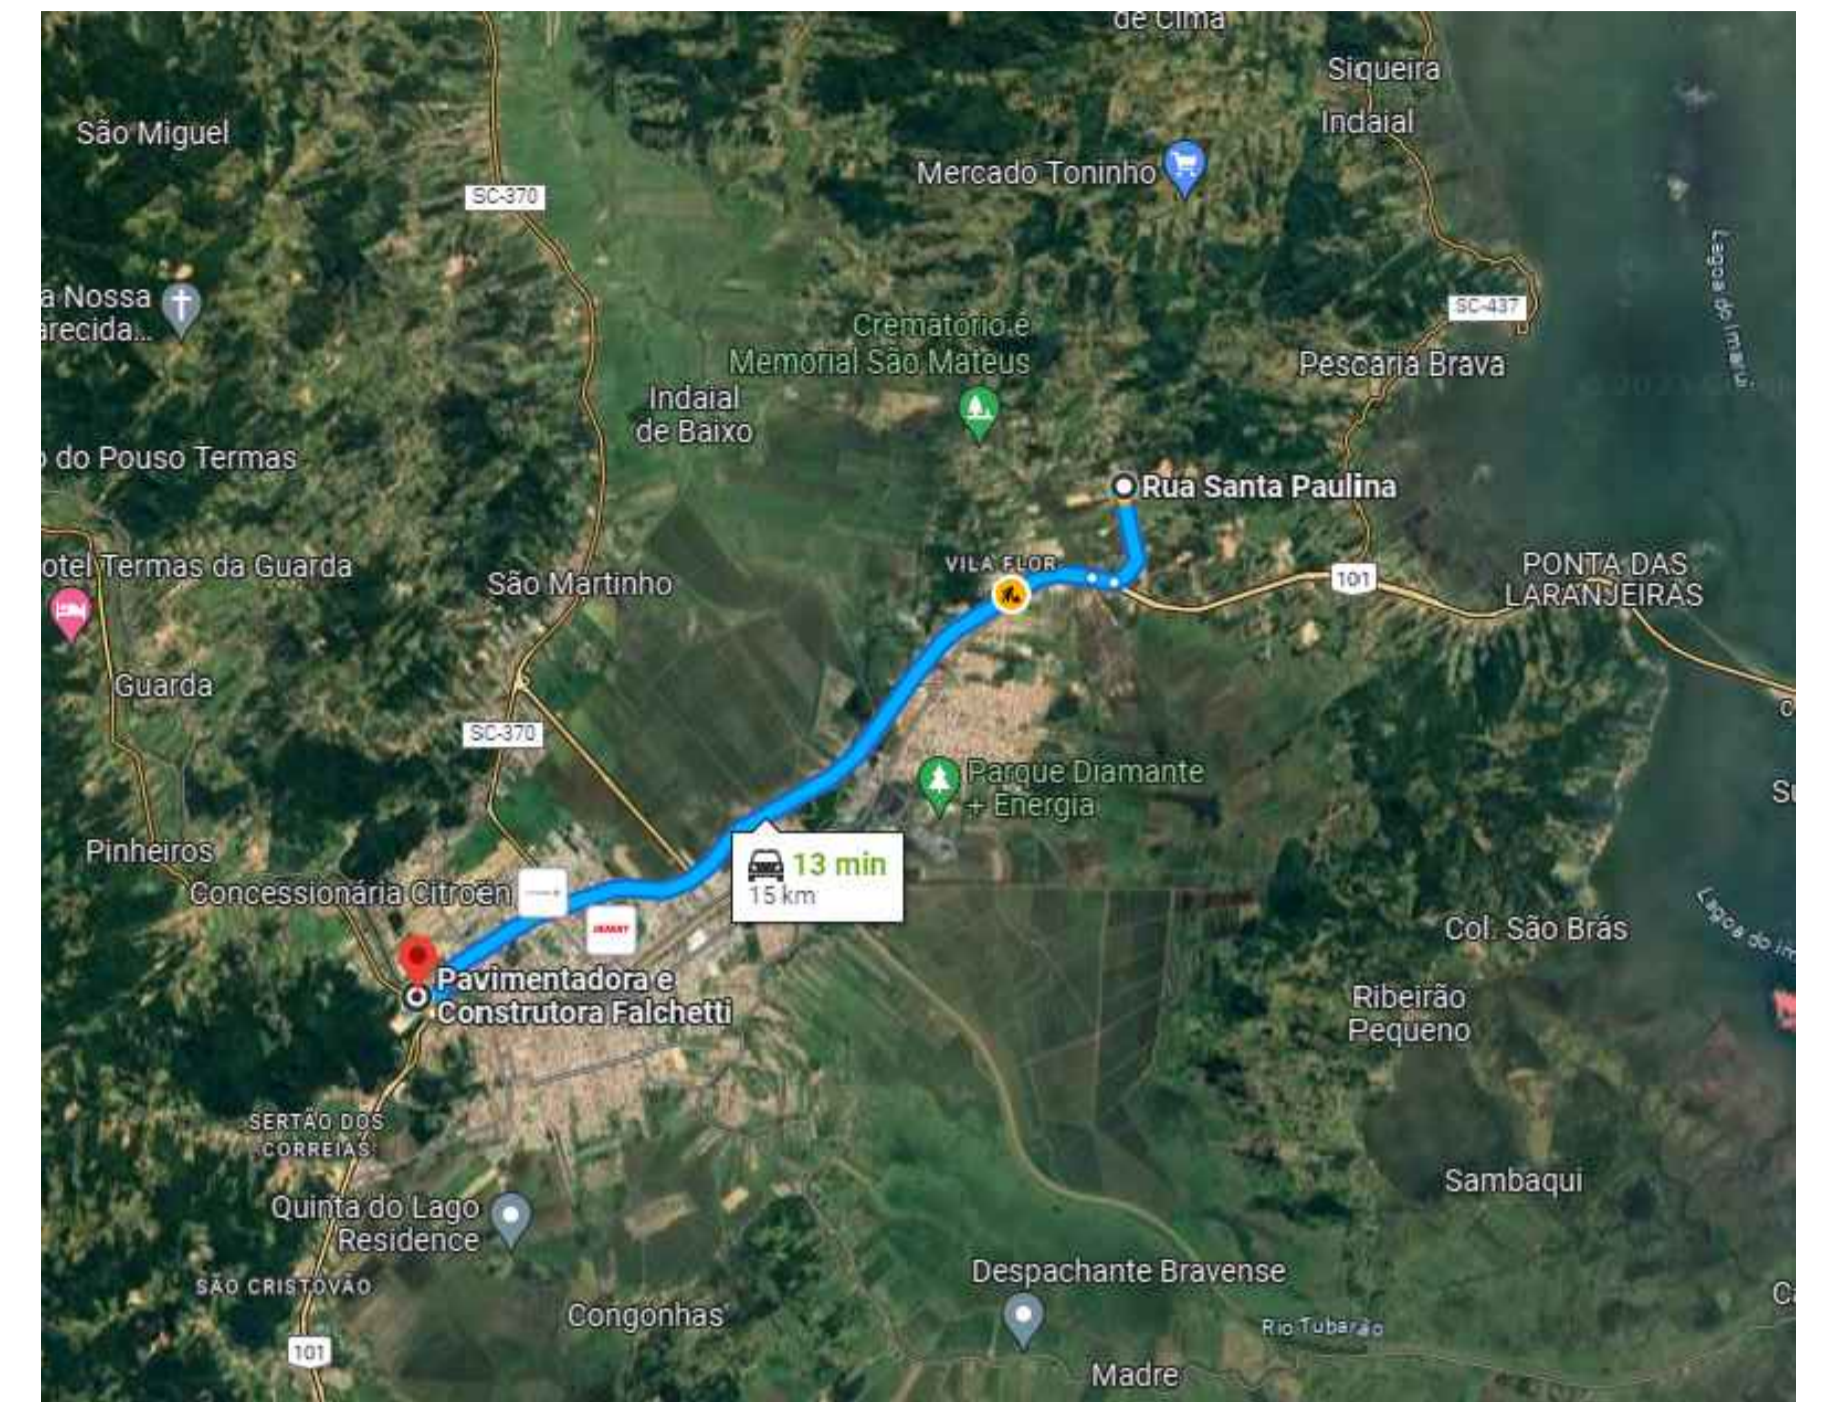

DMT - 15 Km
SEM ESCALA



LOCALIZAÇÃO RUA CECÍLIO JOÃO CARDOSO
SEM ESCALA

LEGENDA:

- RUA CECILIO MANOEL CARDOSO (RUA A PAVIMENTAR)
- AVENIDA ELIETE DE SOUZA

PREFEITURA MUNICIPAL DE PESCARIA BRAVA	
Título PROJETO PAV. RUA SANTA PAULINA	
Prefeitura Municipal de Pescaria Brava Conteúdo Localização e DMT.	
Endereço da Obra SERTÃO DE BAIXO / PESCARIA BRAVA / SC	
Resp. Projeto ARIELE CORRÊA GUEDES <small>ENGENHEIRA CIVIL - CREA:157288-0</small>	Medidas/Área Total 1.808,07 m²
Resp. Projeto CÁSSIA GOULART NOGUEIRA <small>ARQUITETA E URBANISTA - CAU: A209955-0</small>	Data 25/07/2023
	Escala INDICADA
	N ART 8882132-8
	01 05