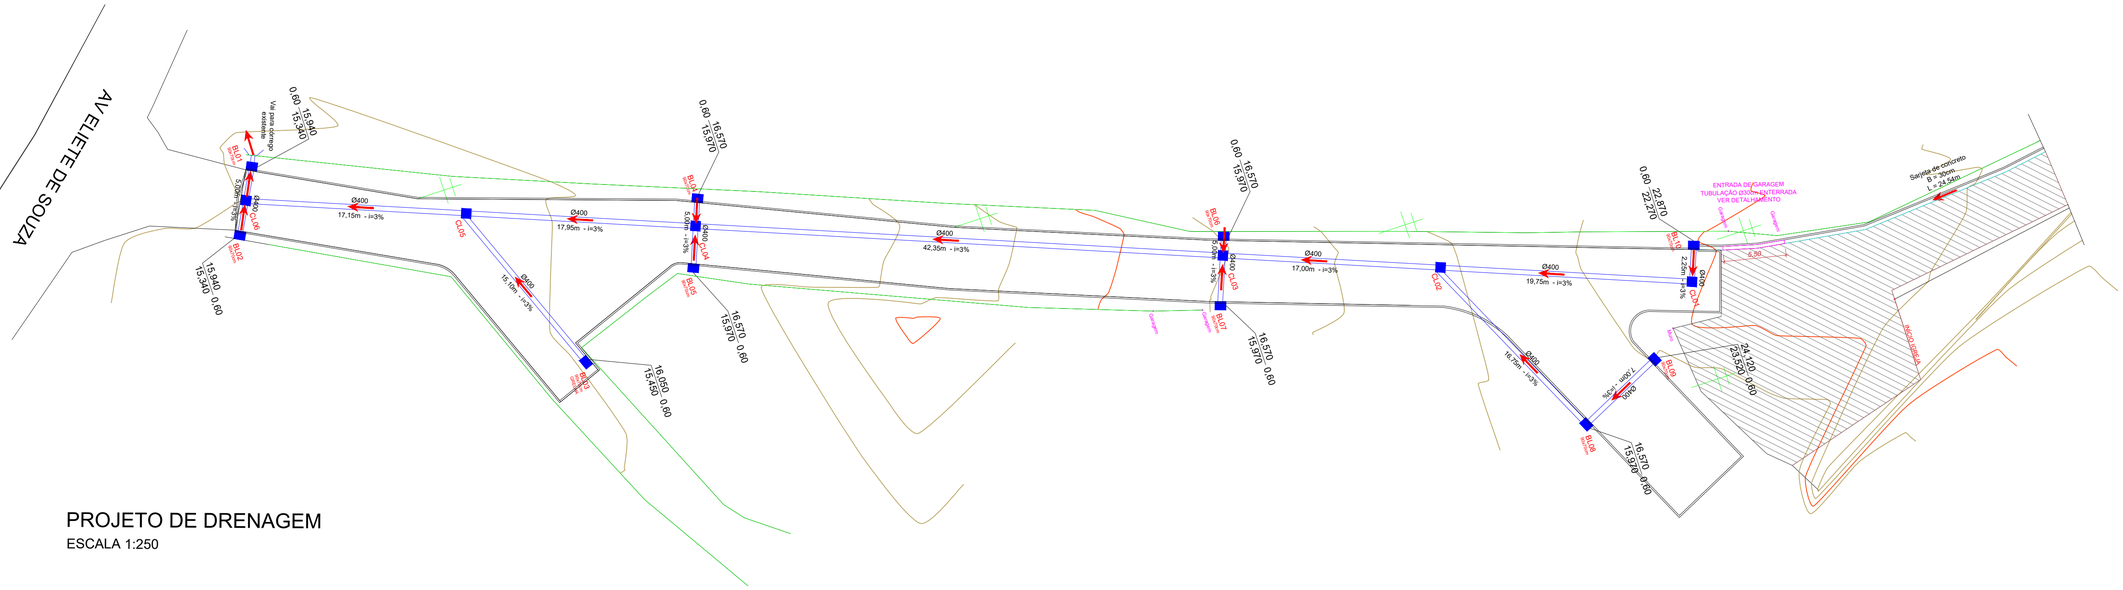

PROJETO DE DRENAGEM
ESCALA 1:250

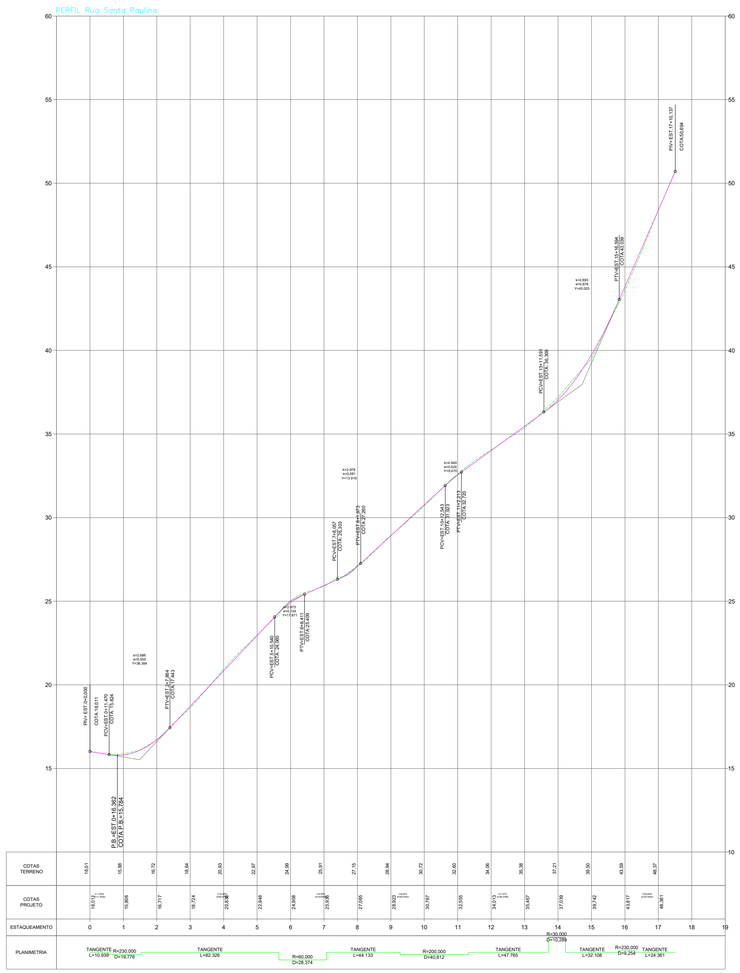

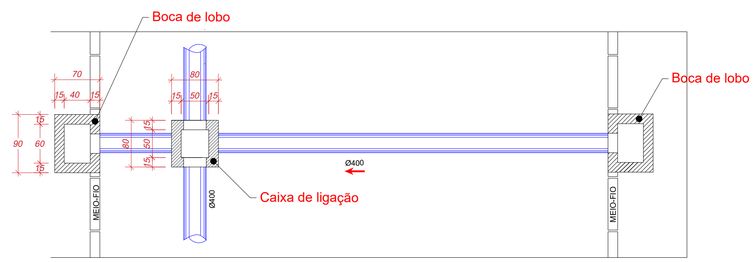

DETALHE DRENAGEM - PLANTA BAIXA
SEM ESCALA

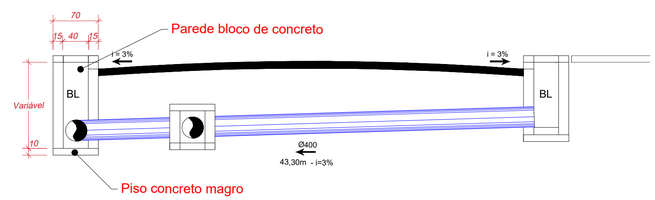

DETALHE DRENAGEM - PERFIL TRANSVERSAL
SEM ESCALA

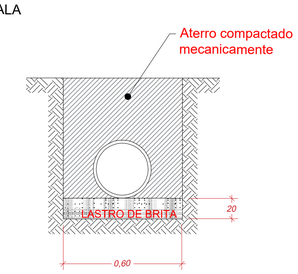

DETALHE DRENAGEM - ESCAVAÇÃO
SEM ESCALA

PREFEITURA MUNICIPAL DE PESCARIA BRAVA

Título
PROJETO PAV. RUA SANTA PAULINA

Prefeitura Municipal de Pescaria Brava

Conteúdo
Projeto Drenagem estaca 0 à 7+10,29m;
Detalhes.

Endereço da Obra
SERTÃO DE BAIXO / PESCARIA BRAVA / SC

Resp. Projeto
ARIELE CORREA GUEDES:09066569905
Assinado de forma digital por ARIELE CORREA GUEDES:09066569905 Dados: 2023.07.25 11:31:54 -03'00'
ARIELE CORRÊA GUEDES
ENGENHEIRA CIVIL - CREA:157268-0

Medidas/Área Total
1.808,07 m²

Data
25/07/2023

Escala
INDICADA

N ART
8882132-8

Folha
04 / 05

Resp. Projeto
CÁSSIA GOULART NOGUEIRA
ARQUITETA E URBANISTA - CAU: A260955-0

ZOOM E