





EDIÇÃO GRÁFICA PREFEITURA MUNICIPAL DE PESCARIA BRAVA



EDIÇÃO GRÁFICA PREFEITURA MUNICIPAL DE PESCARIA BRAVA

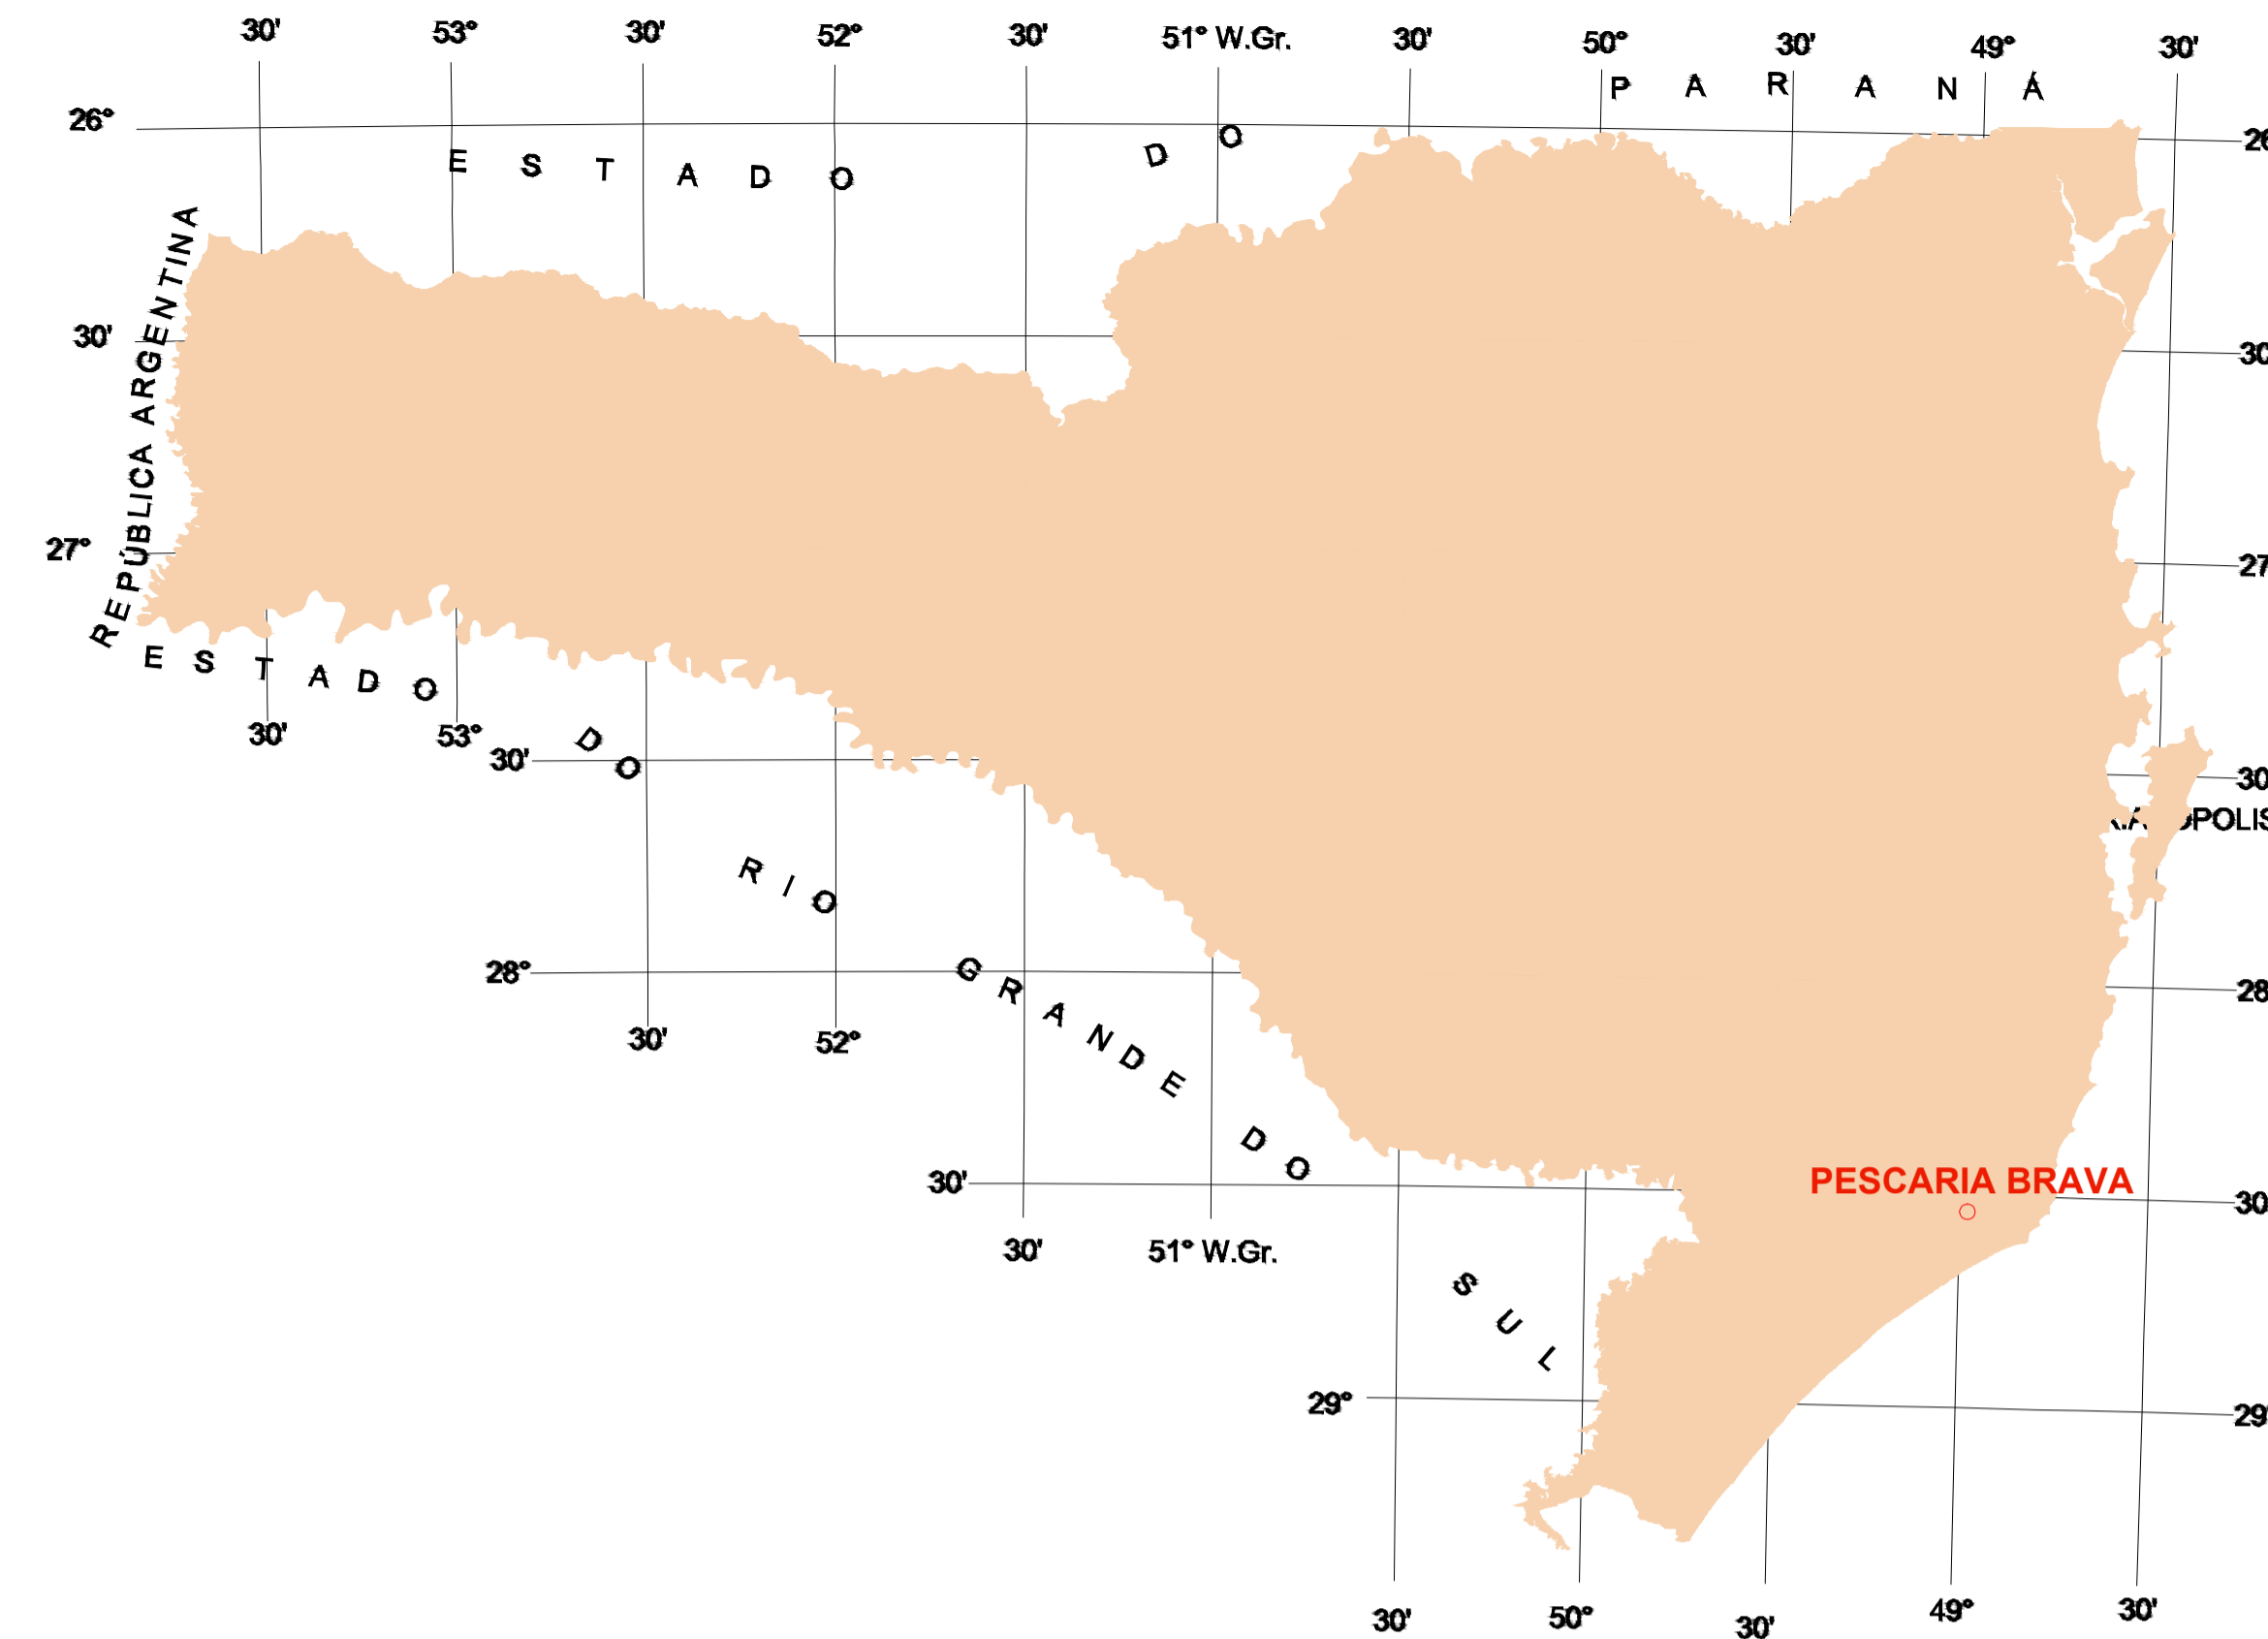

LOCALIZAÇÃO RUA ALBINO ANTÔNIO BORGES E PAULO GONÇALVES VIEIRA SEM ESCALA

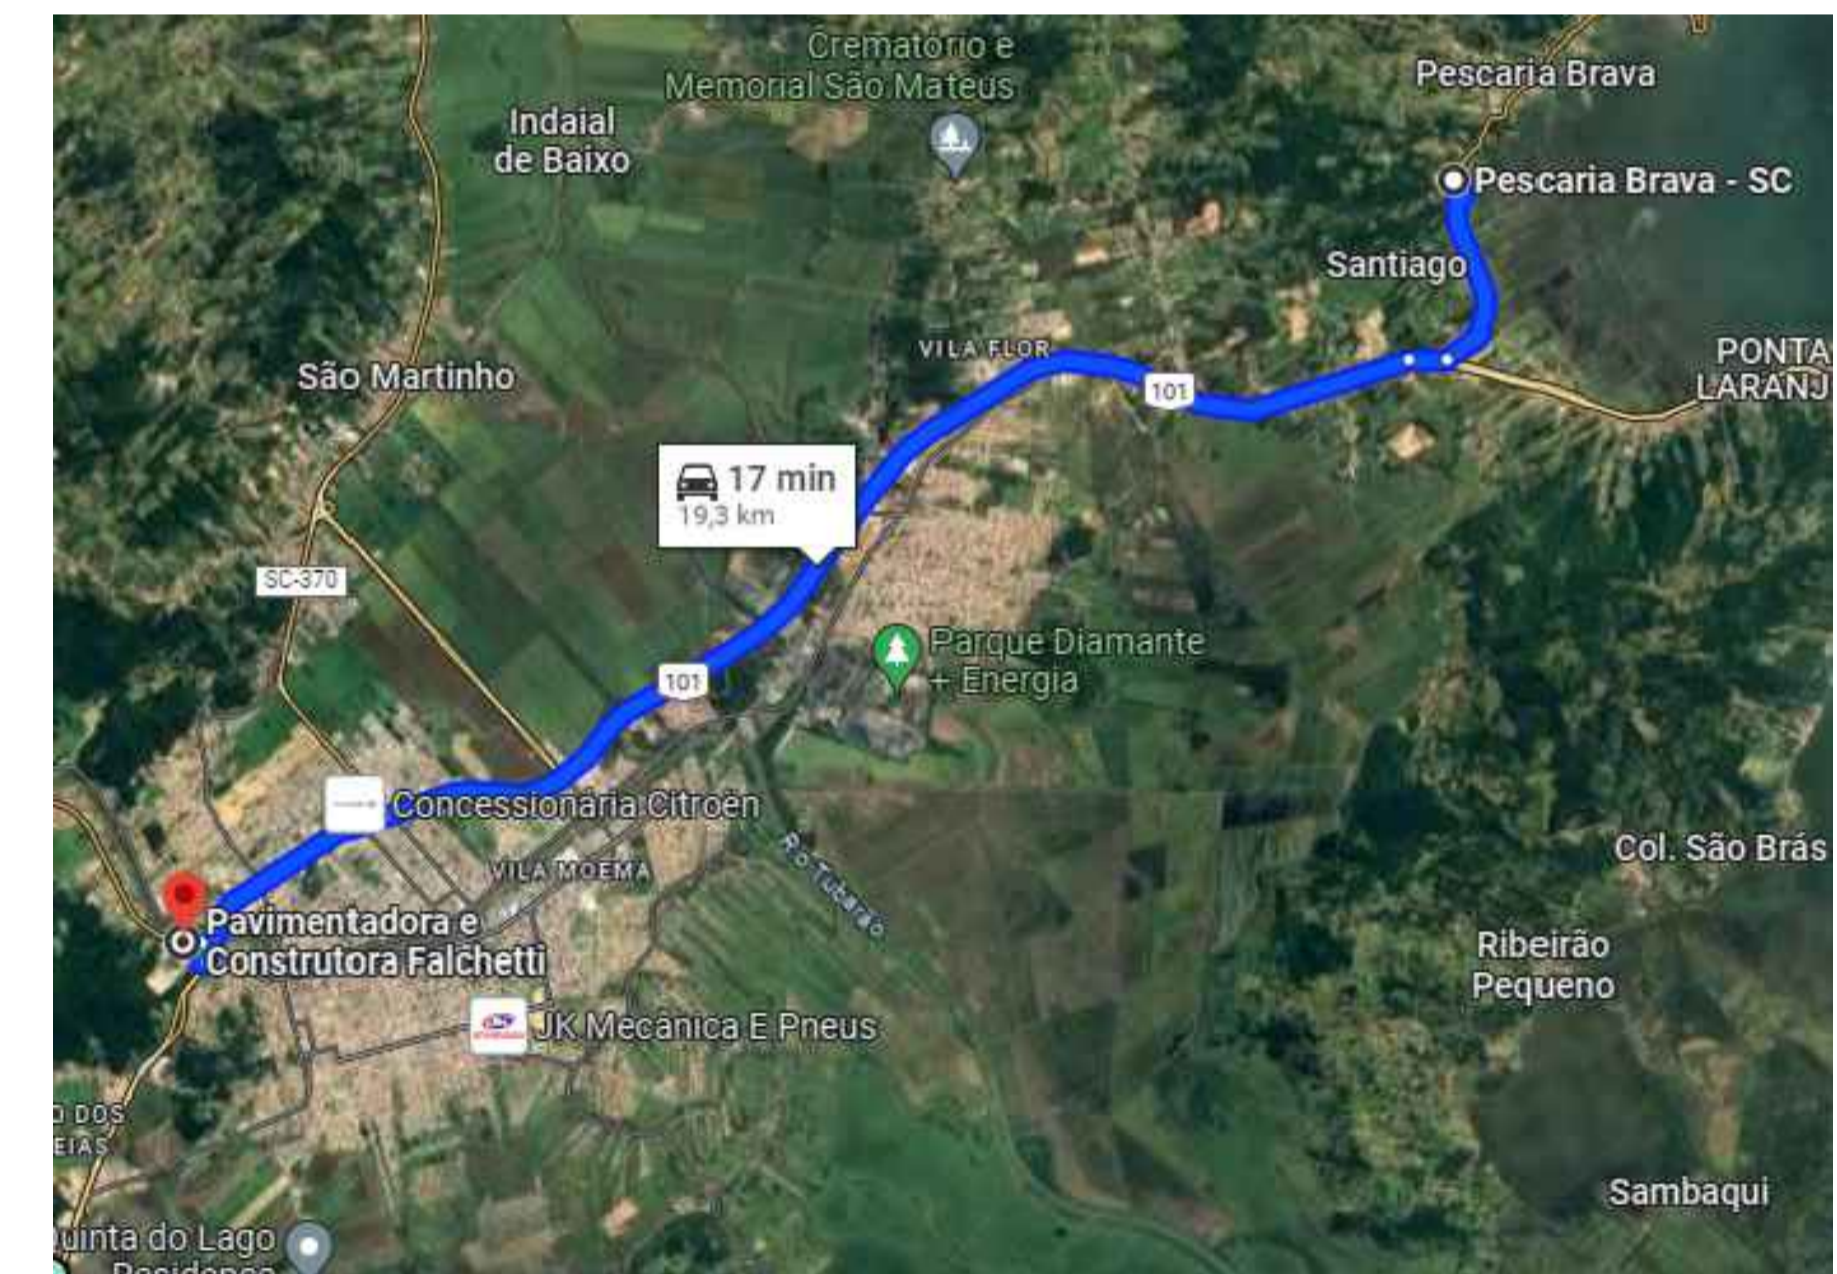

DMT

LEGENDA:

- RUA ALBINO ANTÔNIO BORGES (Á PAVIMENTAR)
- RUA PAULO GONÇALVES VIEIRA (Á PAVIMENTAR)
- AVENIDA ELIETE DE SOUZA



### PREFEITURA MUNICIPAL DE PESCARIA BRAVA

<p><small>Título</small> PROJETO PAV. RUA ALBINO ANTONIO BORGES E PAULO GONÇALVES VIEIRA</p>	
<p><small>Prefeitura Municipal de Pescaria Brava</small></p>	<p><small>Conteúdo</small> Localização e DMT.</p>
<p><small>Endereço da Obra</small> SANTIAGO / PESCARIA BRAVA / SC</p>	
<p><small>Resp. Projeto</small> ARIELE CORRÊA GUEDES ENGENHEIRA CIVIL - CREA:157288-0</p>	<p><small>Medidas/Área Total</small> 1.876,51 m<sup>2</sup></p>
<p><small>Resp. Projeto</small> CÁSSIA GOULART NOGUEIRA ARQUITETA E URBANISTA - CAU: A210955-0</p>	<p><small>Data</small> 09/11/2023</p> <p><small>Escala</small> INDICADA</p> <p><small>N ART</small> 9037763-2</p> <p><small>Folha</small> 01</p>