



PROJETO DE PAVIMENTAÇÃO EM LAJOTAS
ESCALA 1:250


- LEGENDAS
- TRAÇADO MUROS/CERCAS EXISTENTES
 - MEIO FIO DE TRAVAMENTO
 - + POSTE CELESC - 40x25cm

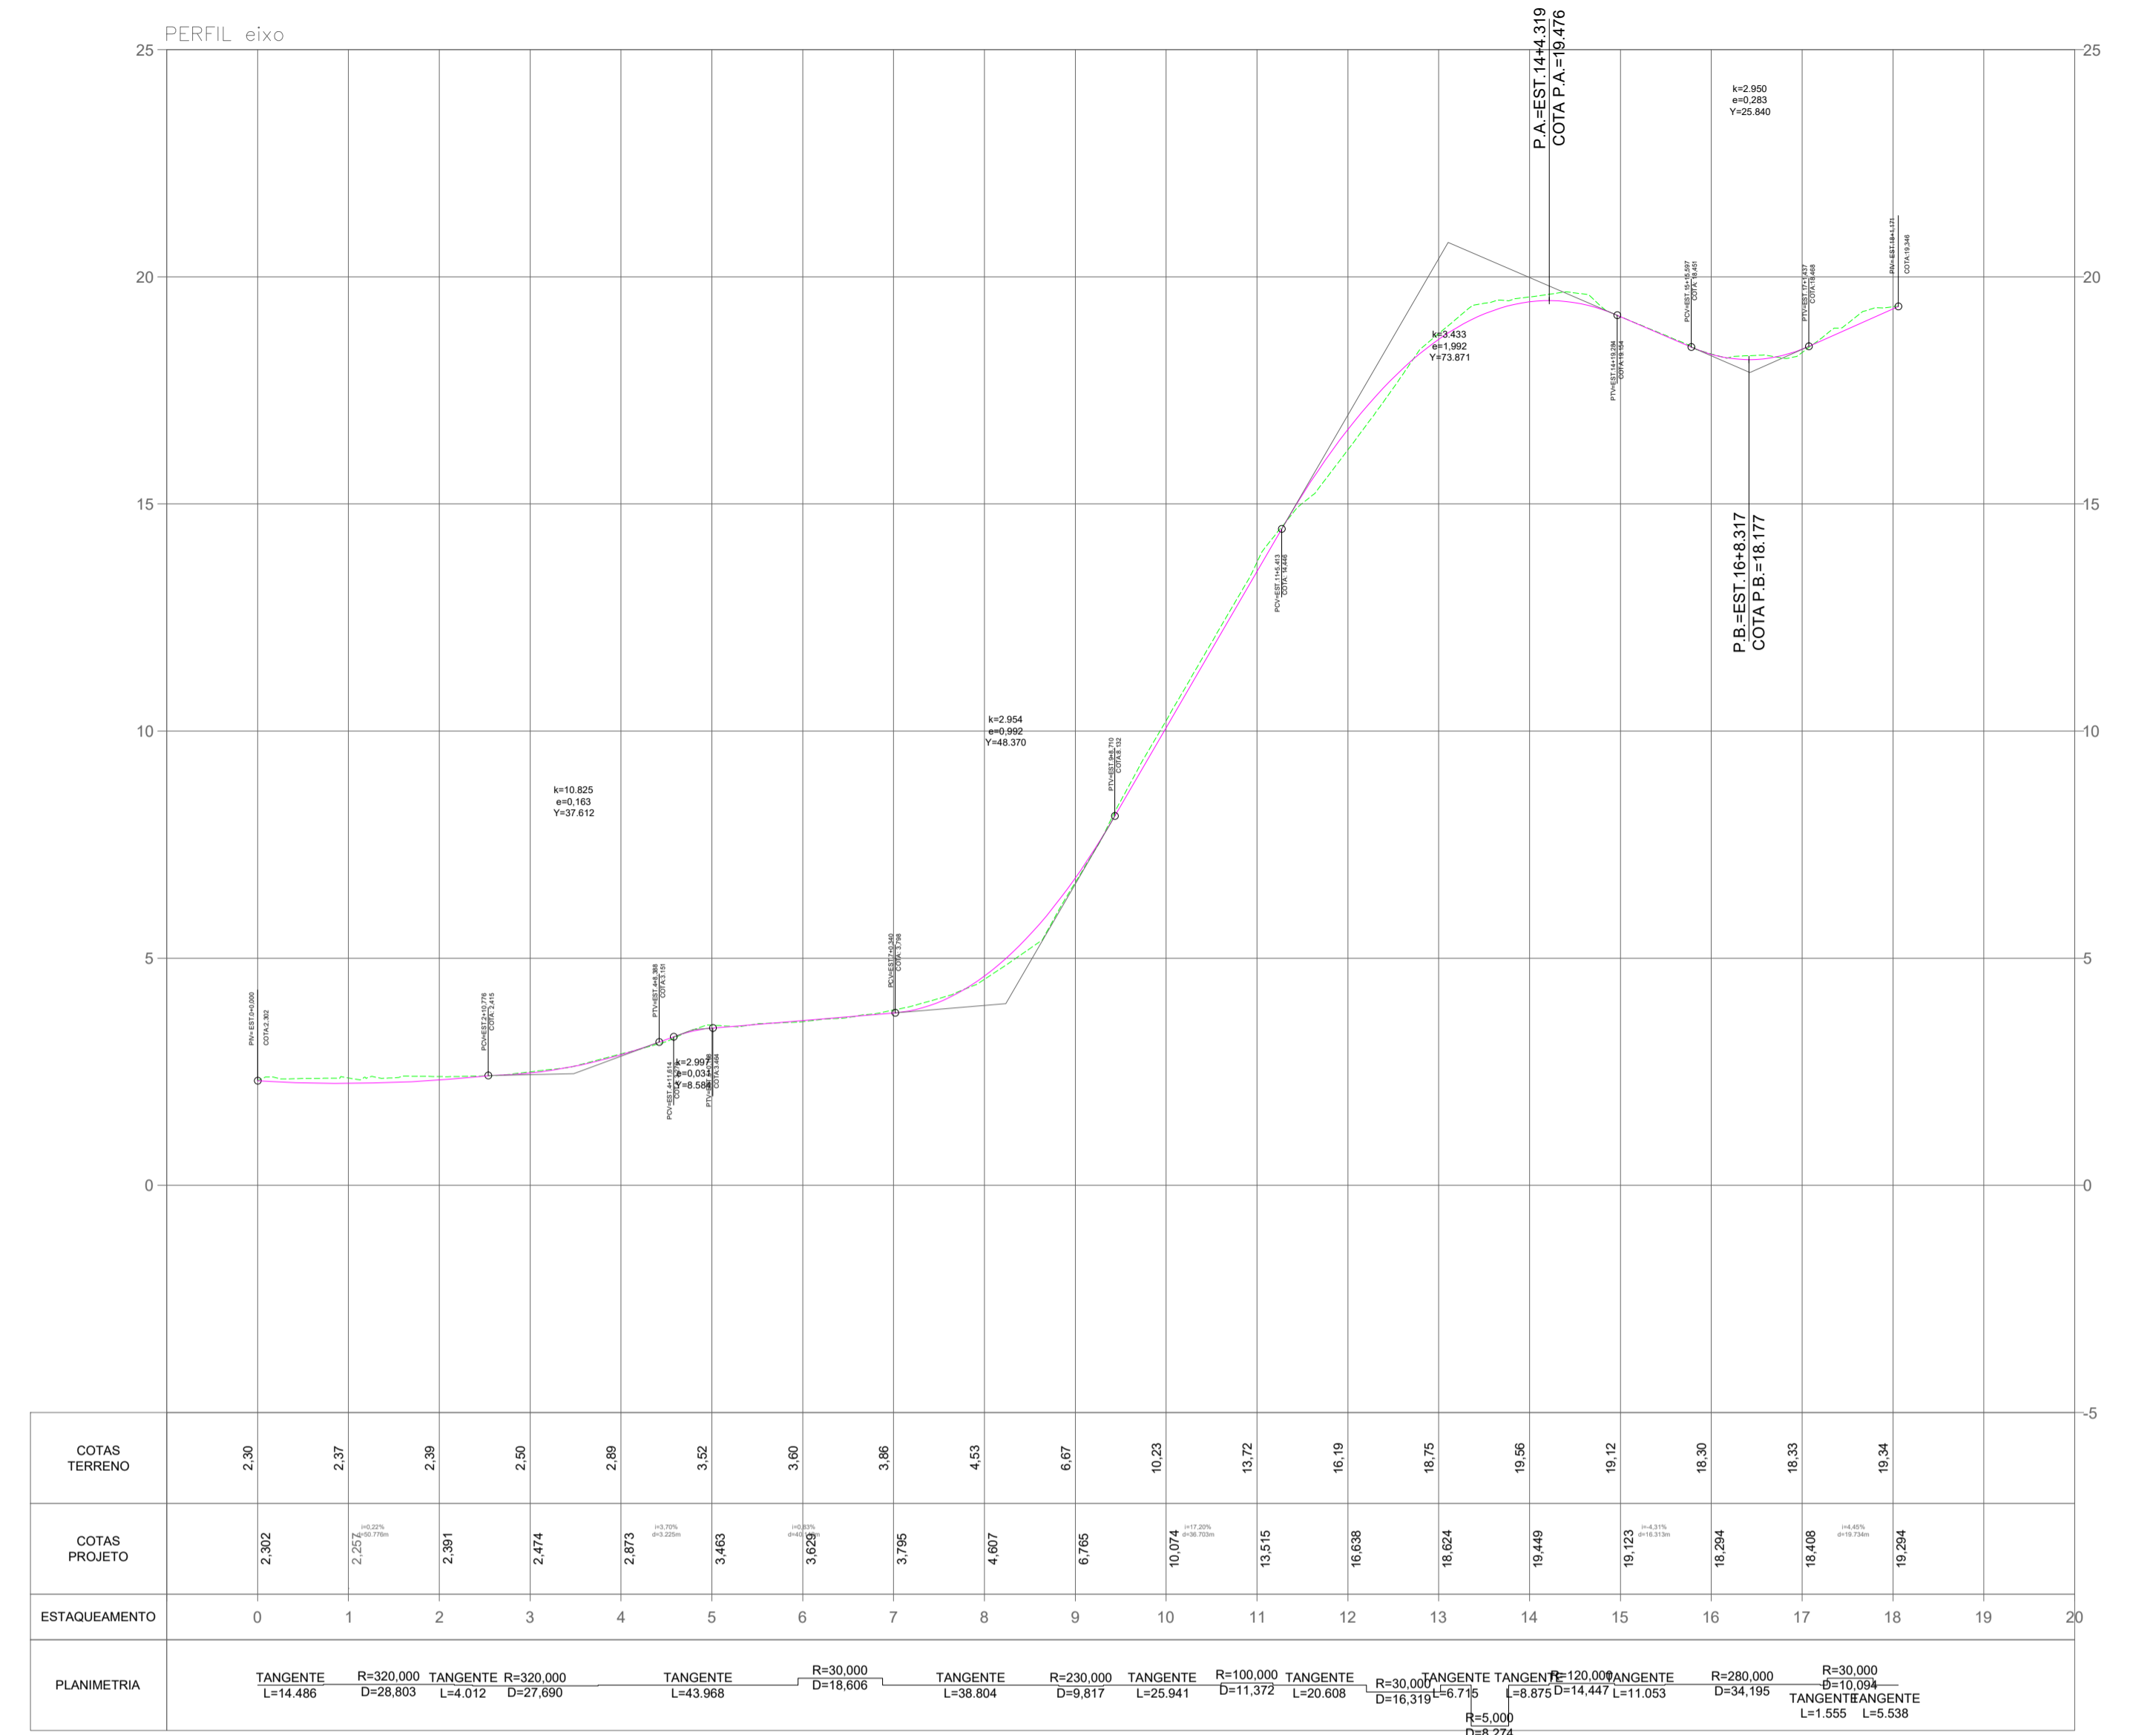


DETALHE PERFIL LONGITUDINAL
SEM ESCALA

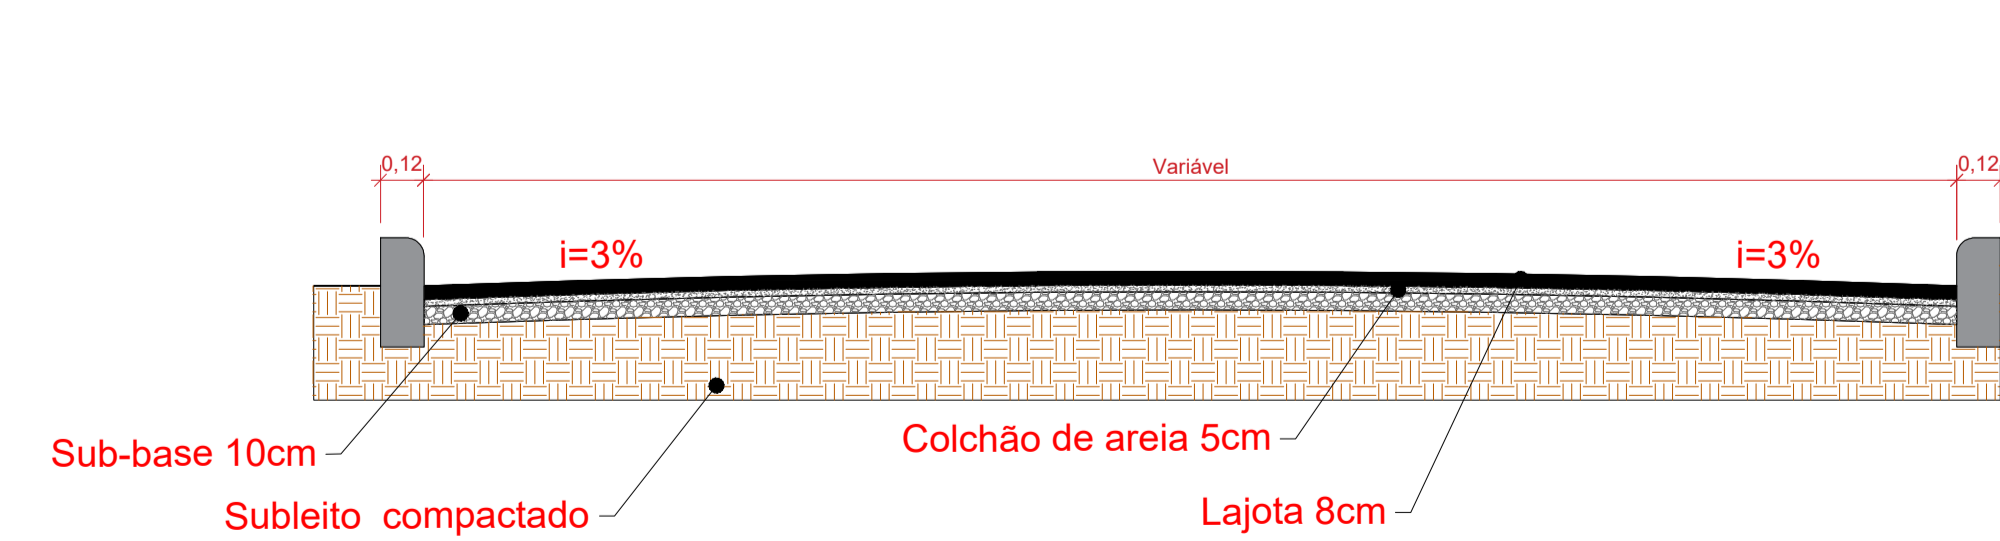


DETALHE PERFIL TRANSVERSAL
SEM ESCALA

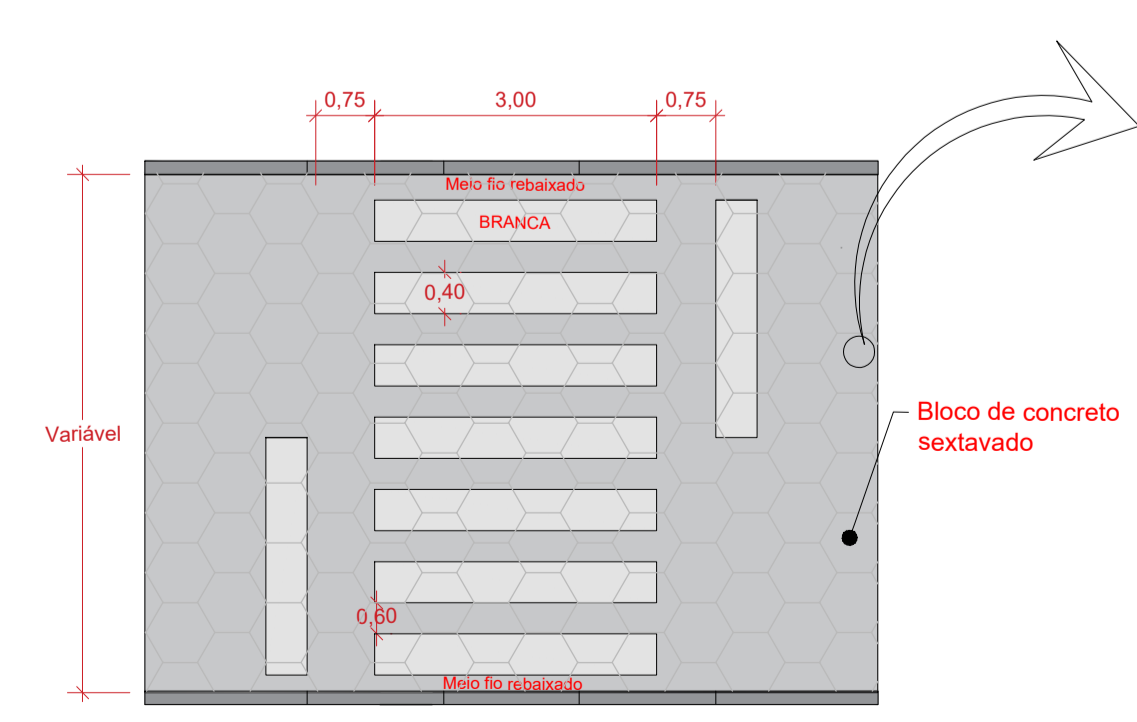

DETALHE DA JUNTA (REJUNTAMENTO)
SEM ESCALA

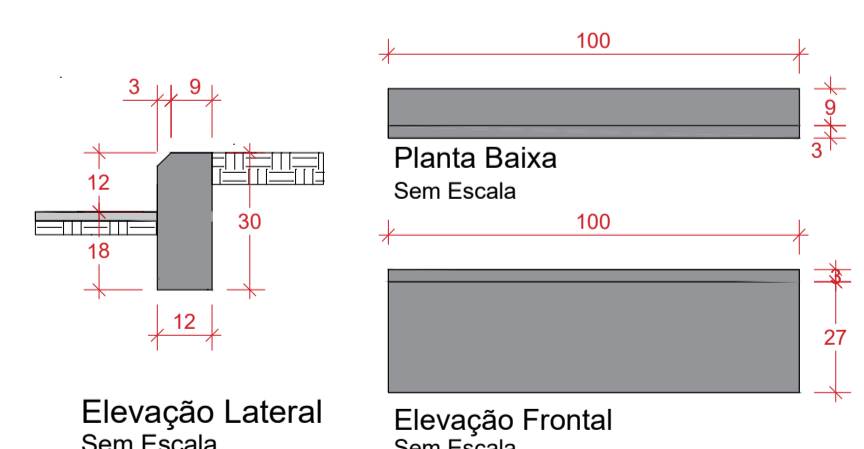

DETALHE MEIO FIO
SEM ESCALA

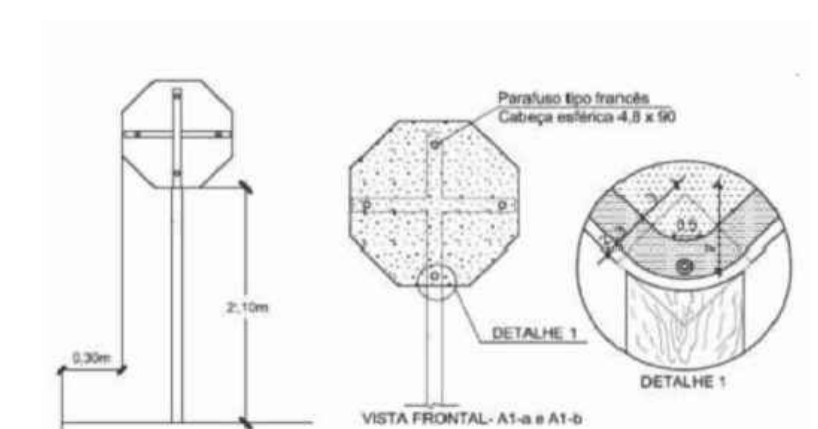

DETALHE FIXAÇÃO DE PLACAS
SEM ESCALA

PREFEITURA MUNICIPAL DE PESCARIA BRAVA

Título: PROJETO PAV. RUA ALBINO ANTONIO BORGES E PAULO GONÇALVES VIEIRA

Endereço da Obra: SANTIAGO / PESCARIA BRAVA / SC

Resp. Projeto: ARIELE CORRÉA GUEDES (ENGENHEIRA CIVIL - CREA 157268-0)

Resp. Projeto: CÁSSIA GOULART NOGUEIRA (ARQUITETA E URBANISTA - CAU: A26955-9)

Medidas/Área Total: 1.876,51 m²

Data: 09/11/2023

N ART: 9037763-2

INDICADA

Folha: 02

03