



DETALHE DA JUNTA (REJUNTAMENTO) SEM ESCALA

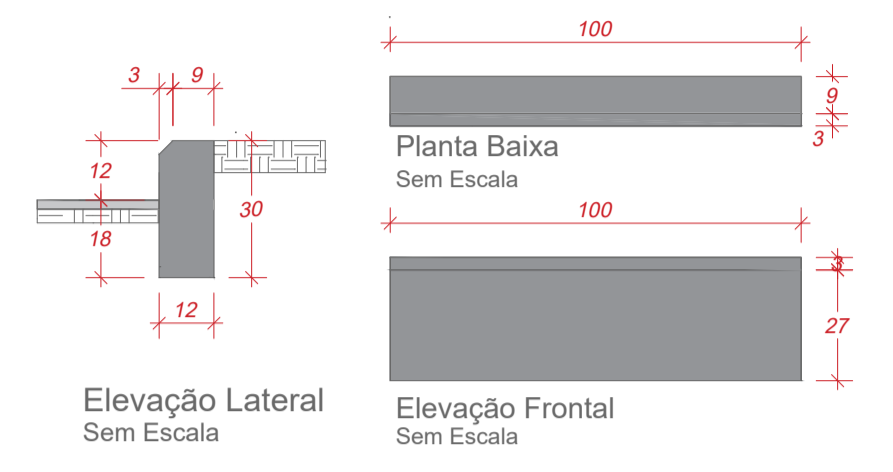

DETALHE MEIO FIO SEM ESCALA

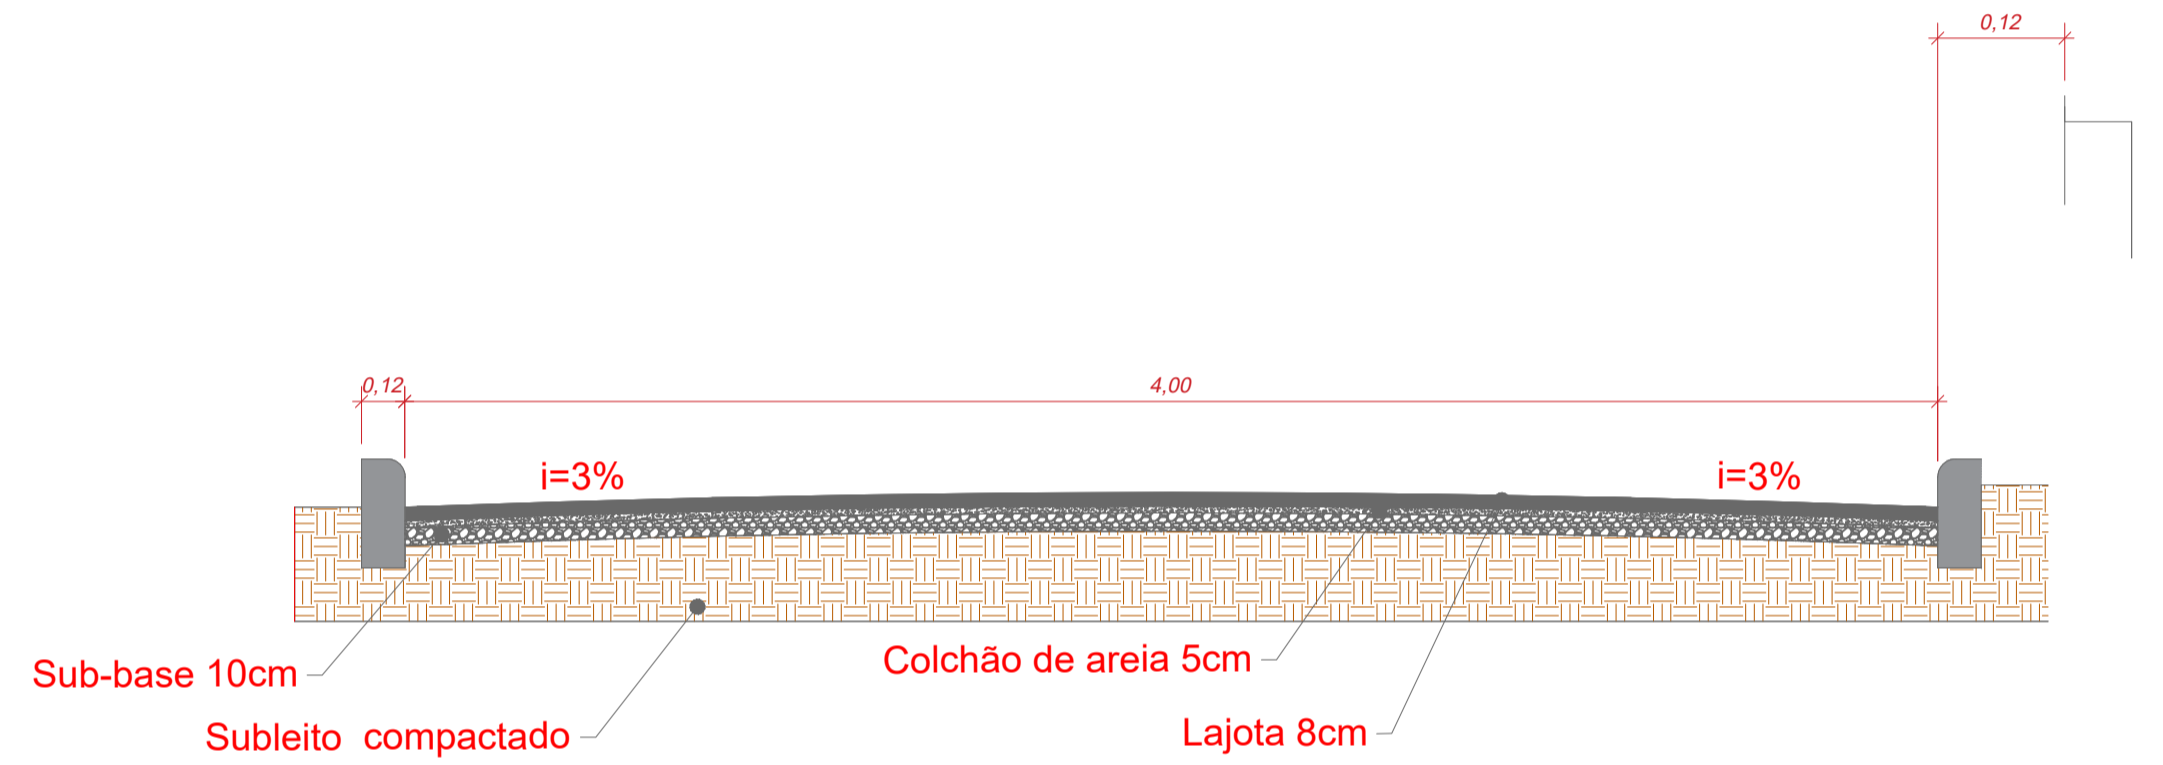

DETALHE PERFIL TRANSVERSAL SEM ESCALA

2 PROJETO DE PAVIMENTAÇÃO EM LAJOTAS 2
PAV. RUA OCTACILIO MANOEL CANDIDO
 ESCALA 1:250

Área Pavimentação em lajota: 1395,32m²
 Meio Fio: 697,66 m
 Corte: 553,99m³
 Aterro: 461,29m³

LEGENDAS

- TRAÇADO MUROS/CERCAS EXISTENTES
- MEIO FIO DE TRAVAMENTO
- POSTE CELESC - 40x25cm

PREFEITURA MUNICIPAL DE PESCARIA BRAVA			
Título		PROJETO PAV. RUA OCTACILIO MANOEL CANDIDO	
Prefeitura Municipal de Pescaria Brava		Conteúdo	
Detalhes			
Endereço da Obra		SANTIAGO / PESCARIA BRAVA / SC	
Resp. Projeto		Medidas/Área Total	
ARIELE CORRÊA GUEDES		1.394,00 m ²	
ENGENHEIRA CIVIL - CREA:157268-0		Data	
Resp. Projeto		Escala	
CÁSSIA GOULART NOGUEIRA		21/02/2024	
ARQUITETA E URBANISTA - CAU: A210955-0		INDICADA	
N ART		Folha	
		02	
		04	