LIMITS 0,0 29.7.21

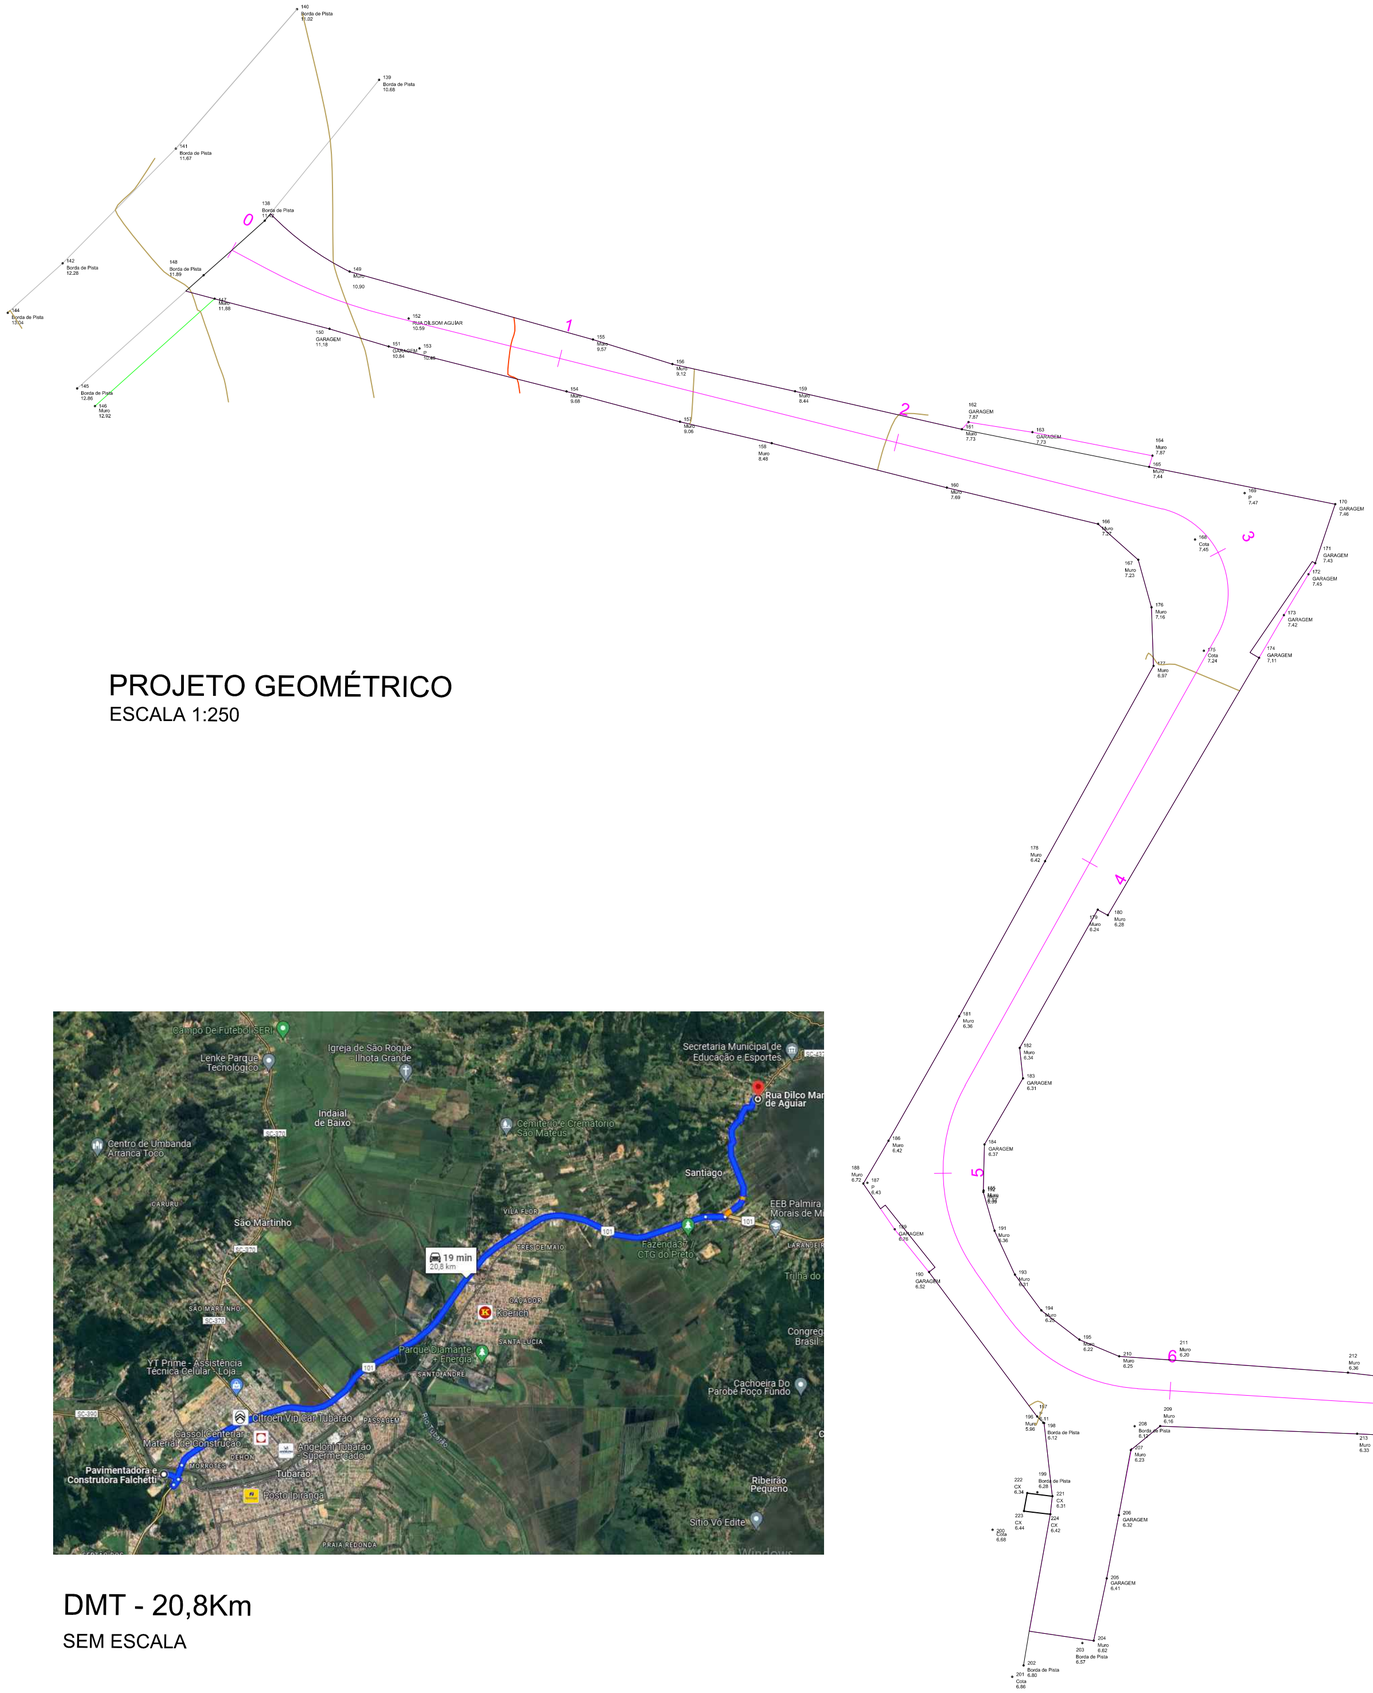

PROJETO GEOMÉTRICO
ESCALA 1:250

DMT - 20,8Km
SEM ESCALA

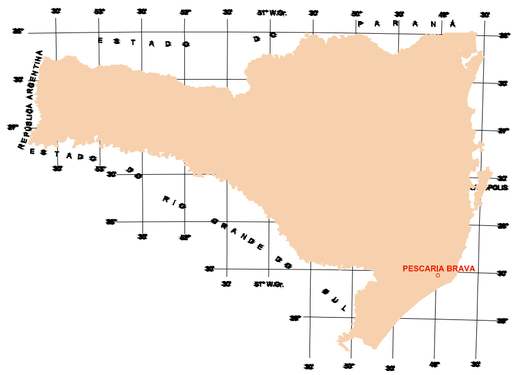

EDIÇÃO GRÁFICA PREFEITURA MUNICIPAL DE PESCARIA BRAVA
SEM ESCALA

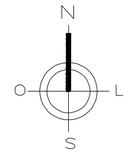

PLANTA BAIXA DE LOCALIZAÇÃO
SEM ESCALA

LEGENDA:
- RUA DILÇO MANOEL DE AGUIAR
- RODOVIA SC 437

PREFEITURA MUNICIPAL DE PESCARIA BRAVA

Título
ATUALIZAÇÃO PROJETO PAV. RUA DILÇO MANOEL DE AGUIAR

Prefeitura Municipal de Pescaria Brava

Conteúdo
Projeto Geométrico, localização e DMT.

Endereço da Obra
BARREIROS / PESCARIA BRAVA / SC

Resp. Projeto
Documento assinado digitalmente
gov.br
ARIELE CORREA GUEDES
Data: 22/04/2024 12:42:06-0300
Verifique em https://validar.iti.gov.br

ARIELE CORRÊA GUEDES
ENGENHEIRA CIVIL - CREA:157268-0

Resp. Projeto
CÁSSIA GOULART NOGUEIRA
ARQUITETA E URBANISTA - CAU: A260955-0

Medidas/Área Total
677,91 m²

Data
12/04/2024

Escala
INDICADA

Folha
01
03

ZOOM E