


PERFIL LONGITUDINAL - PLANTA PLANIMÉTRICA
 ESCALA HORIZONTAL 1:500
 ESCALA VERTICAL 1:50

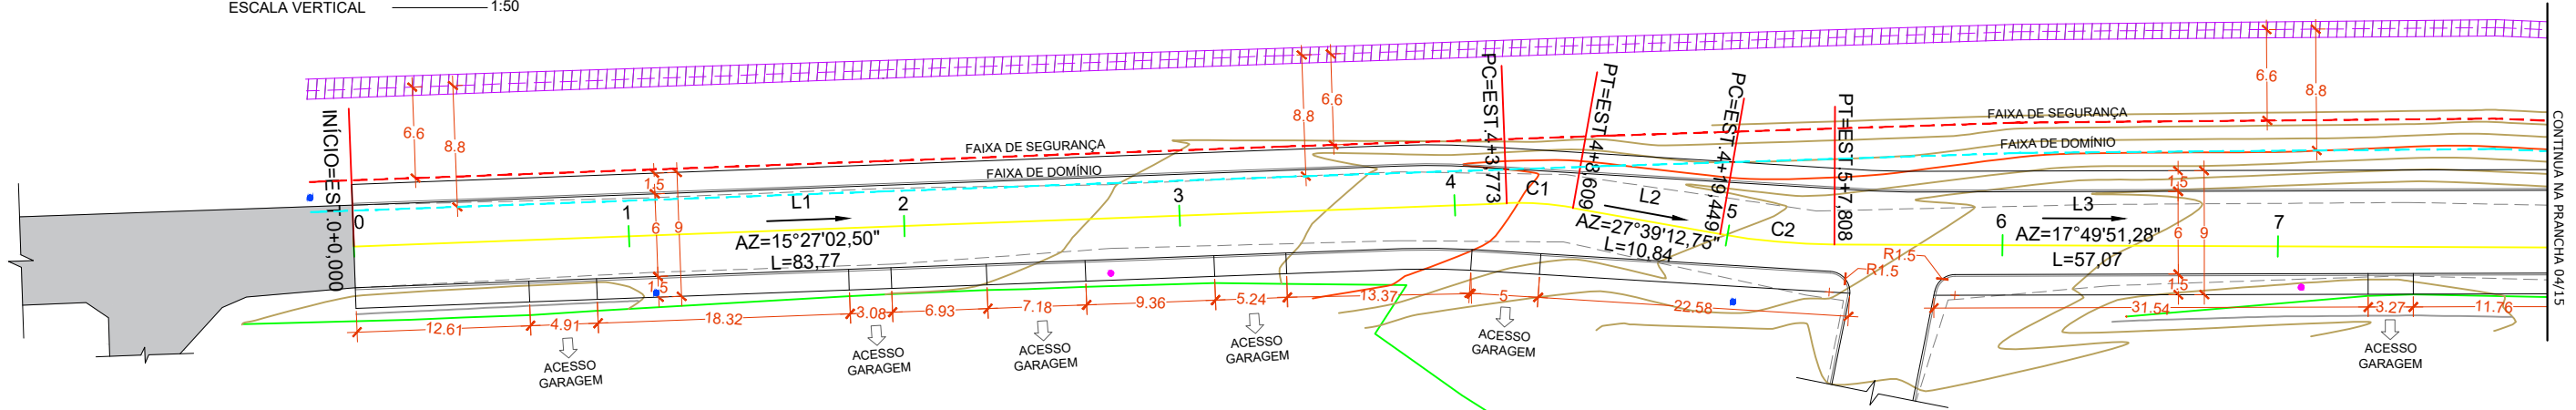

PLANTA PLANIMÉTRICA - PROJETO GEOMÉTRICO
 ESCALA 1:500

| Revisão nº | Descrição | Data |
|------------|-----------|------|
| | | |

| | | |
|--------------------------|--------------------------|------------------------------------|
| LEGENDA EM PERFIL | | PERFIL NATURAL |
| | | GREIDE DE PAVIMENTAÇÃO |
| LEGENDA EM PLANTA | | EIXO |
| | | CERCA/MURO EXISTENTE |
| | | BORDA DE ESTRADA EXISTENTE |
| | | FAIXA DE SEGURANÇA DA LINHA FÉRREA |
| | | FAIXA DE DOMÍNIO DA LINHA FÉRREA |
| | | PAVIMENTAÇÃO EXISTENTE |
| | TRILHO DE TREM EXISTENTE | |
| | CURVAS DE NÍVEL | |
| | POSTE EXISTENTE | |
| | POSTE A REALOCAR | |

AMUREL
ASSOCIAÇÃO DE ENGENHEIROS DA REGIÃO DE LAGUNA
REGISTRO CREA/SC 118718 - RUA CENTRO GAL 3218B-3

REPÚBLICA FEDERATIVA DO BRASIL
ESTADO DE SANTA CATARINA
MUNICÍPIO DE PESCARIA BRAVA

TÍTULO ASSOCIADO

PROJETO BÁSICO DE ENGENHARIA

CONTEÚDO
PERFIL LONGITUDINAL
PROJETO GEOMÉTRICO
ÁREA A PAVIMENTAR = 1.797,64 m²
EXTENSÃO TOTAL = 295,00 m

MUNICÍPIO DE PESCARIA BRAVA
CNPJ/MF- 16.780.795/0001-38

ENDEREÇO DA OBRA
RUA LEANDRO TOMAZ FRANCISCO -
KM 37 - PESCARIA BRAVA/SC

DESENHO
JONATHAN GRASEL WENSING

RESP. PROJETO

RENATO MENDONÇA TEIXEIRA
Eng. Agrimensor - CREA/SC nº 090117-1

DATA
JULHO / 2020

ESCALA
INDICADA

TICKET Nº
202042133

FOLHA
03₁₅