


**PERFIL LONGITUDINAL - PLANTA PLANIMÉTRICA**

ESCALA HORIZONTAL 1:500  
ESCALA VERTICAL 1:50

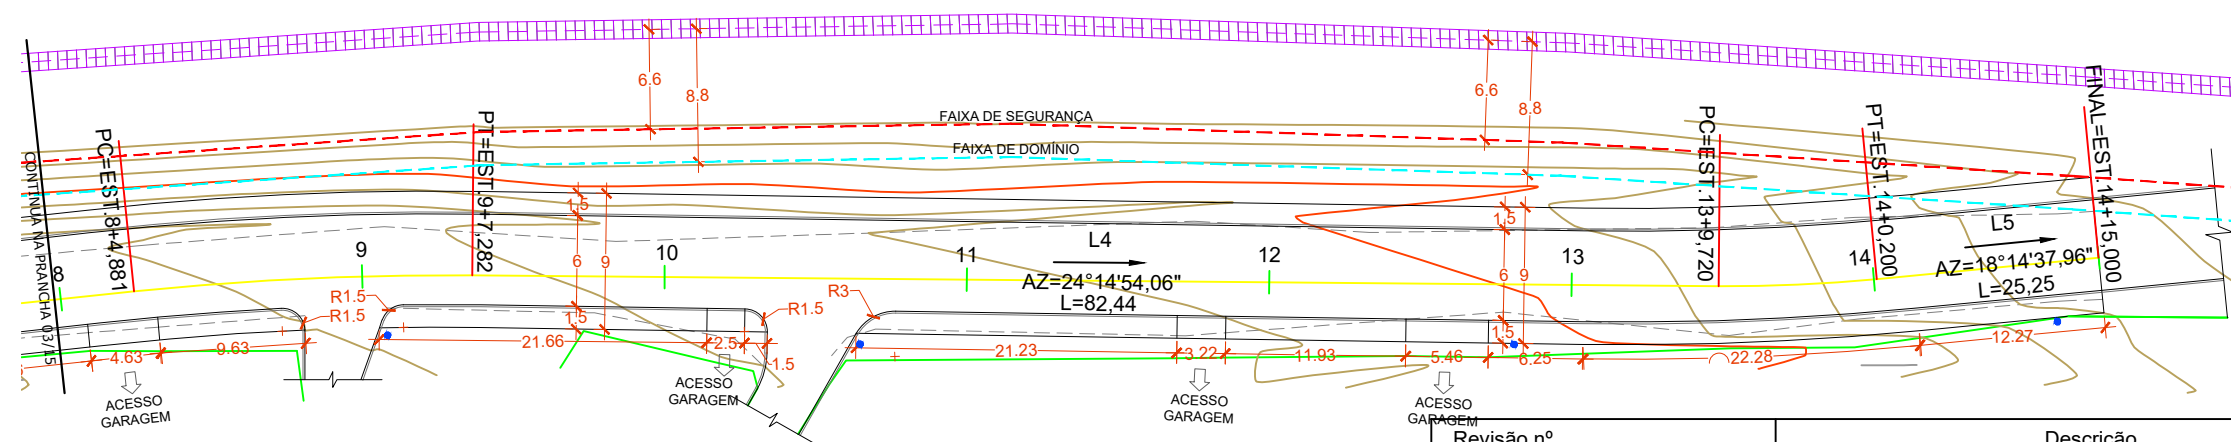

**PLANTA PLANIMÉTRICA - PROJETO GEOMÉTRICO**

ESCALA 1:500

Revisão nº	Descrição	Data

<p>ASSOCIAÇÃO DE ENGENHEIROS DA REGIÃO DE LAGUNA REGISTRO CREA-SC 118778-1/2018</p>	TÍTULO	ASSOCIADO	RESP. PROJETO
	<p><b>PROJETO BÁSICO DE ENGENHARIA</b></p> <p>CONTEÚDO <b>PERFIL LONGITUDINAL</b> <b>PROJETO GEOMÉTRICO</b> ÁREA A PAVIMENTAR = 1.797,64 m<sup>2</sup> EXTENSÃO TOTAL = 295,00 m</p>		
<p>MUNICÍPIO DE PESCARIA BRAVA CNPJ/MF- 16.780.795/0001-38</p>	<p>ENDEREÇO DA OBRA RUA LEANDRO TOMAZ FRANCISCO - KM 37 - PESCARIA BRAVA/SC</p>	<p>NOME DO ARQUIVO PAV_Rua Leandro T. Francisco_20-07</p>	<p>RENATO MENDONÇA TEIXEIRA Eng. Agrimensor - CREA/SC nº 090117-1</p>
<p>DESENHO JONATHAN GRASEL WENSING</p>	<p>ART Nº</p>	<p>DATA JULHO / 2020</p>	<p>TICKET Nº 202042133</p>
<p>INDICADA</p>	<p>FOLHA</p>	<p>04<sub>15</sub></p>	