


PERFIL LONGITUDINAL - PLANTA PLANIMÉTRICA

ESCALA HORIZONTAL 1:500
ESCALA VERTICAL 1:50

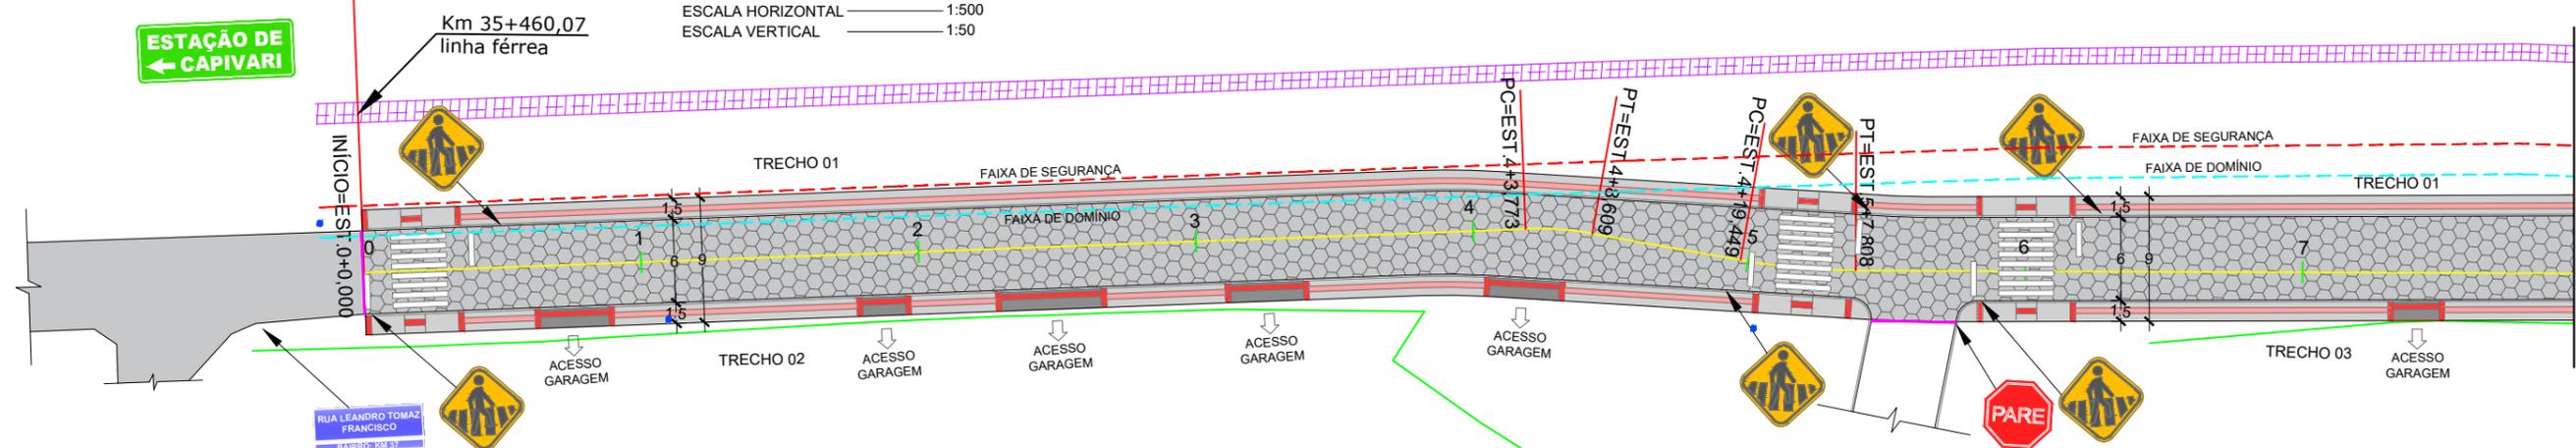

PLANTA PLANIMÉTRICA - PROJETO DE PAVIMENTAÇÃO

ESCALA 1:500

Revisão nº	Descrição	Data

LEGENDA EM PERFIL		LEGENDA EM PLANTA	
	PERFIL NATURAL		GREIDE DE PAVIMENTAÇÃO
	CERCA/MURO EXISTENTE		POSTE EXISTENTE
	FAIXA DE SEGURANÇA DA LINHA FÉRREA		FAIXA DE DOMÍNIO DA LINHA FÉRREA
	PAVIMENTAÇÃO EXISTENTE		TRILHO DE TREM EXISTENTE
	SINALIZAÇÃO PODOTÁTIL DIRECIONAL		ACESSO DE GARAGEM EM CONCRETO ARMADO
	MEIO-FIO DE TRAVAMENTO		ACESSO GARAGEM

AMUREL
ASSOCIAÇÃO DE ENGENHEIROS DA REGIÃO DE LAGUNA
REGISTRO CREA-SC 118178-1/2018

REPÚBLICA FEDERATIVA DO BRASIL
ESTADO DE SANTA CATARINA
MUNICÍPIO DE PESCARIA BRAVA

PROJETO BÁSICO DE ENGENHARIA

CONTEÚDO: **PERFIL LONGITUDINAL PROJETO DE PAVIMENTAÇÃO**
ÁREA A PAVIMENTAR = 1.797,64 m²
EXTENSÃO TOTAL = 295,00 m

MUNICÍPIO DE PESCARIA BRAVA
CNPJ/MF- 16.780.795/0001-38

RENATO MENDONÇA TEIXEIRA
Eng. Agrimensor - CREA/SC nº 090117-1

ENDEREÇO DA OBRA: RUA LEANDRO TOMAZ FRANCISCO - KM 37 - PESCARIA BRAVA/SC
NOME DO ARQUIVO: PAV_Rua Leandro T. Francisco_07-01
DESENHO: JONATHAN GRASEL WENSING
ART Nº

DATA: JANEIRO / 2021
ESCALA: INDICADA
TICKET Nº: 202146252
FOLHA: 05/15