
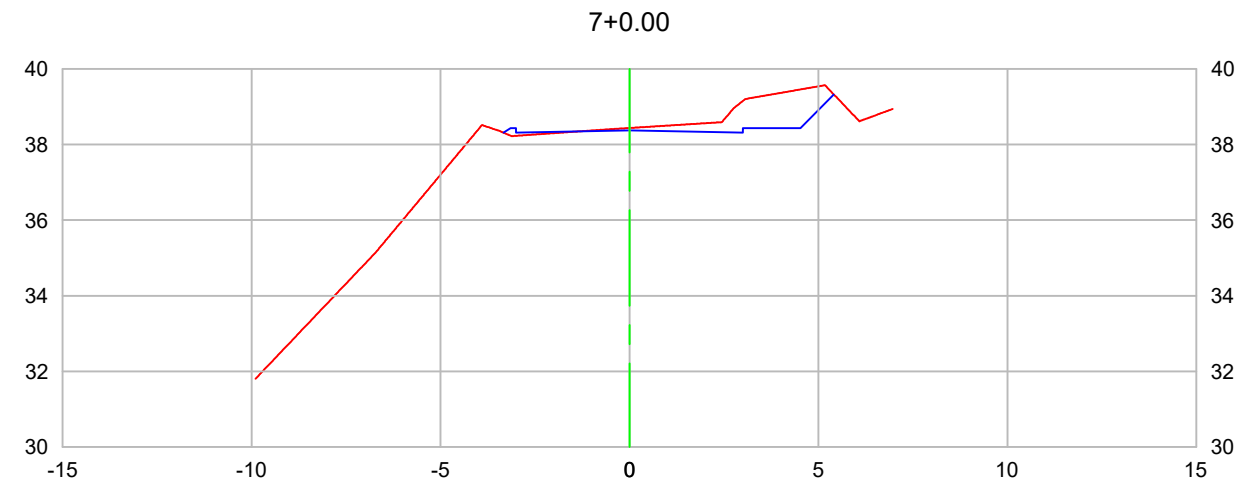


VOLUME TOTAL							
Estaca	Área de Corte (m²)	Área de Aterro (m²)	Volume de Corte (m³)	Volume de Aterro (m³)	Volum. Corte Acum. (m³)	Volum. Aterro Acum. (m³)	Volume Líquido (m³)
5+0,00	1,57	0,02	0,87	0,01	206,36	7,11	199,24
5+3,63	1,92	0,13	6,65	0,25	213,01	7,37	205,64
5+7,81	1,86	0,19	8,36	0,63	221,37	8,00	213,36
6+0,00	1,49	0,08	20,48	1,65	241,84	9,65	232,19
7+0,00	3,82	0,02	53,12	1,02	294,97	10,67	284,30
8+0,00	2,61	0,04	64,27	0,55	359,24	11,22	348,01

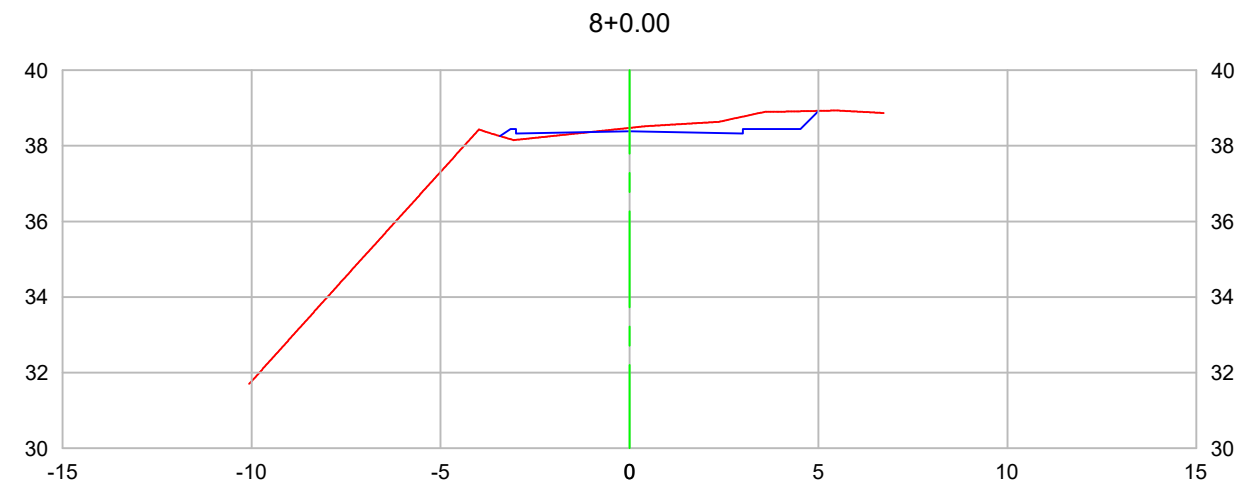

Revisão nº	Descrição	Data

<p>REPÚBLICA FEDERATIVA DO BRASIL ESTADO DE SANTA CATARINA MUNICÍPIO DE PESCARIA BRAVA</p>	TÍTULO	ASSOCIADO	RESP. PROJETO
	<p>PROJETO BÁSICO DE ENGENHARIA</p>		
	<p>CONTEÚDO SEÇÕES TRANSVERSAIS</p>		
	<p>VOLUME TOTAL DE CORTE = 732,02m³ VOLUME TOTAL DE ATERRO = 23,25m³</p>		
	MUNICÍPIO DE PESCARIA BRAVA	CNPJ/MF- 16.780.795/0001-38	RENATO MENDONÇA TEIXEIRA Eng. Agrimensor - CREA/SC nº 090117-1
	ENDEREÇO DA OBRA	RUA LEANDRO TOMAZ FRANCISCO - KM 37 - PESCARIA BRAVA/SC	NOME DO ARQUIVO PAV_Rua Leandro T. Francisco_20-07
	DESENHO	JONATHAN GRASEL WENSING	DATA JULHO / 2020
	ART Nº		TICKET Nº 202042133
			ESCALA 1 : 200
			FOLHA 13 ₁₅