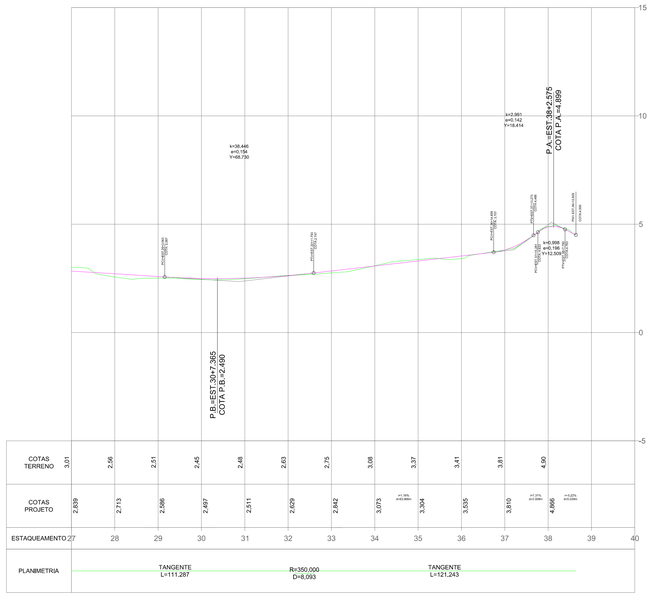

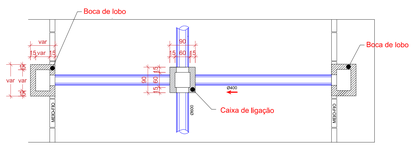

DETALHE DRENAGEM BL SARJETA - PLANTA BAIXA
SEM ESCALA

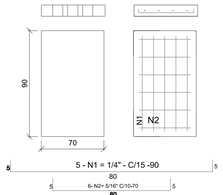

TAMPA DE CONCRETO

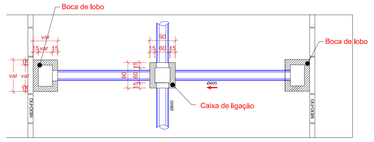

DETALHE DRENAGEM GRELHA - PLANTA BAIXA
SEM ESCALA

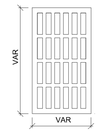

TAMPA GRELHA DE FERRO

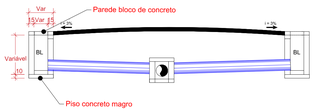

DETALHE DRENAGEM - PERFIL TRANSVERSAL
SEM ESCALA

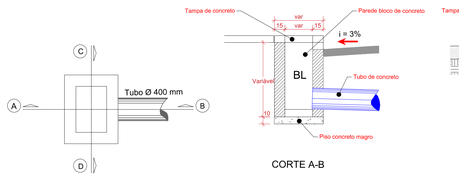

DETALHE DRENAGEM - CAIXA COLETORA
SEM ESCALA

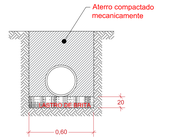

DETALHE DRENAGEM - ESCAVAÇÃO
SEM ESCALA

LEGENDAS DE PAVIMENTAÇÃO

- TRAÇADO MUROS/CERCAS EXISTENTES
- MEIO FIO DE TRAVAMENTO
- POSTE
- BORDA DE PISTA EXISTENTE
- LINHA FÉRREA

LEGENDAS DRENAGEM

Simbologia	Descrição
BL01	Boca de Lobo
CL01	Caixa de Ligação
Ø400	Sentido do Fluxo
45,20m	Diâmetro
i = m/m	Extensão
	Inclinação

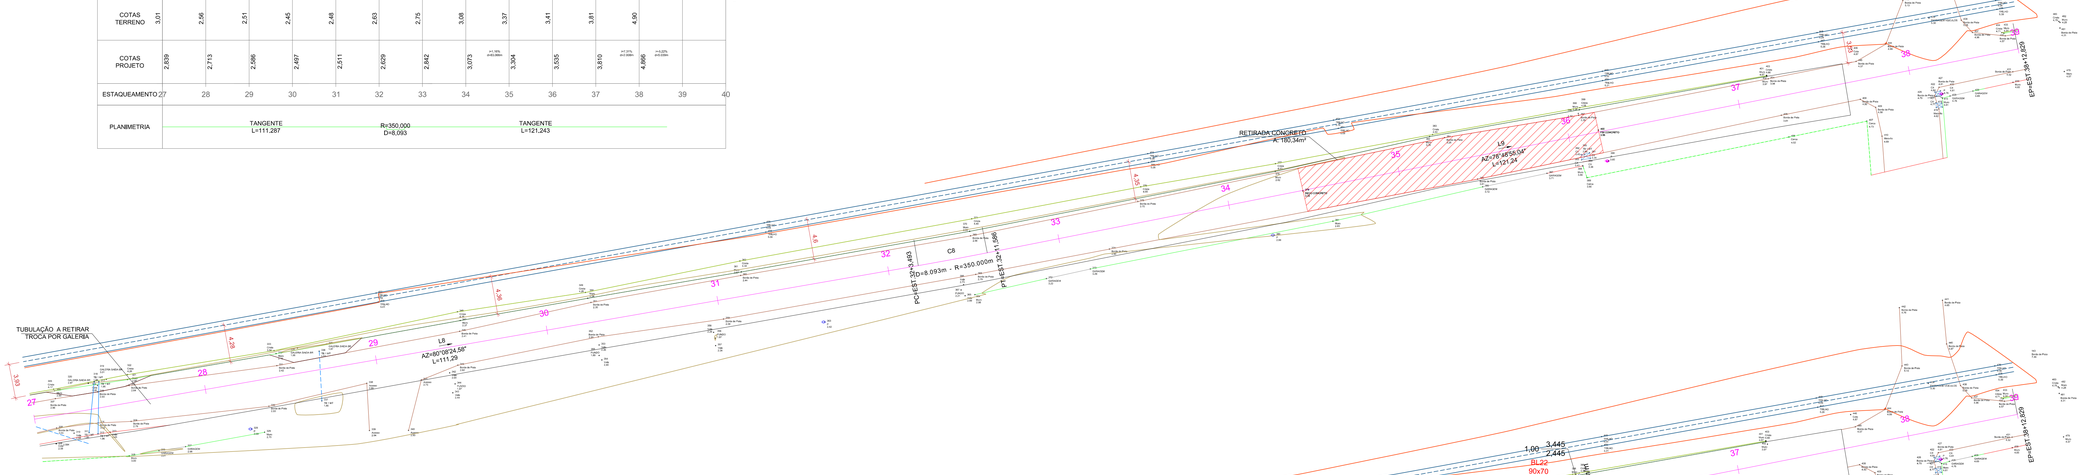

PROJETO GEOMÉTRICO ESTACA 27 Á 37+12,62m
ESCALA 1:250

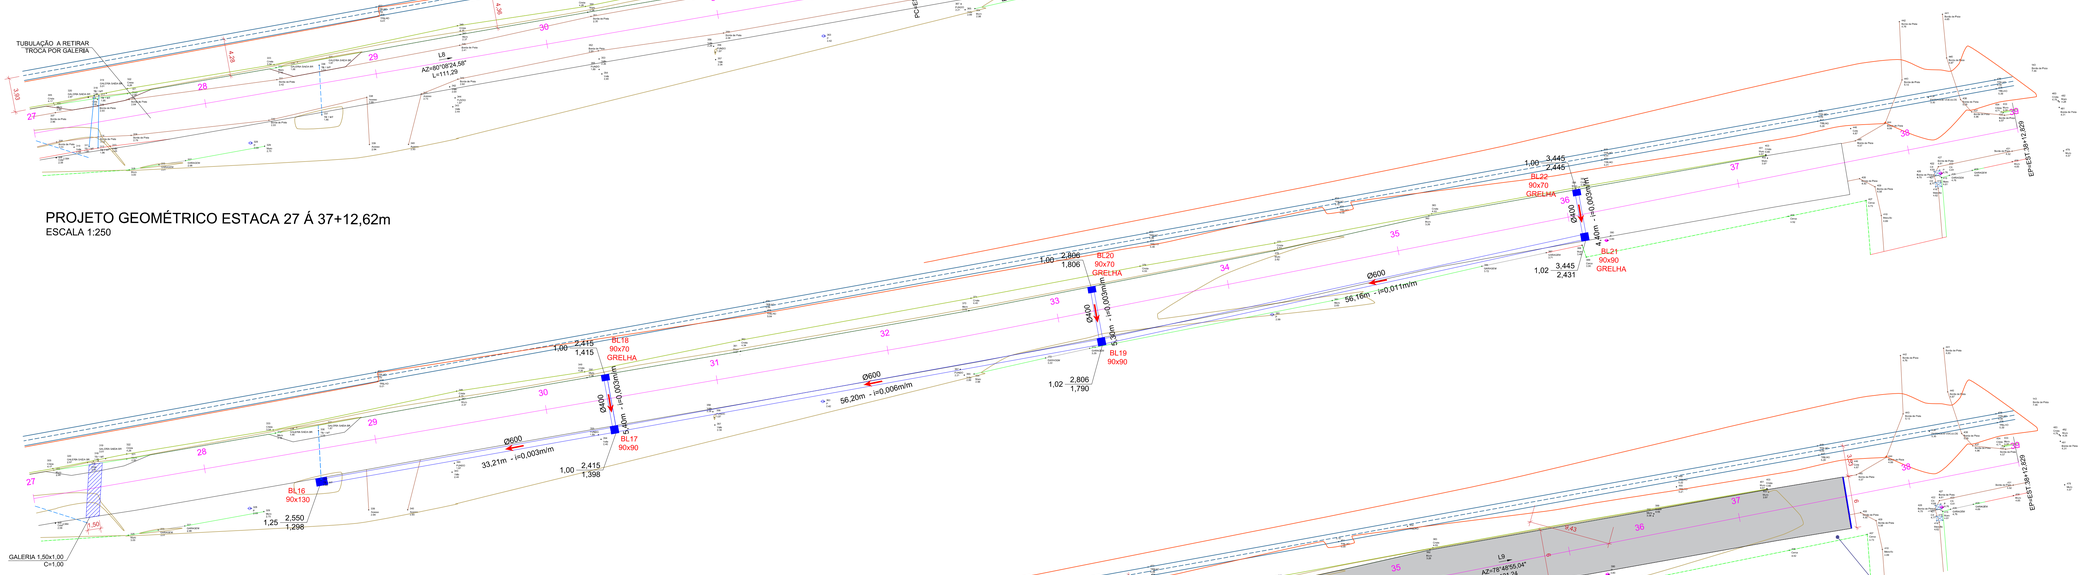

PROJETO DE DRENAGEM ESTACA 27 Á 37+12,62m
ESCALA 1:250

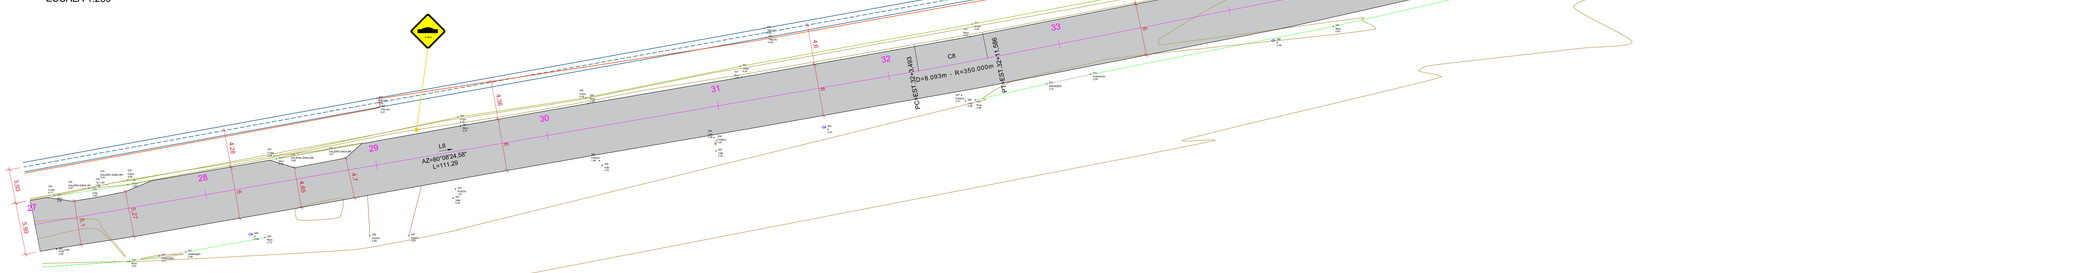

PROJETO DE PAVIMENTAÇÃO ESTACA 27 Á 37+12,62m
ESCALA 1:250

PREFEITURA MUNICIPAL DE PESCARIA BRAVA

Título
PAVIMENTAÇÃO RUA LEANDRO THOMAZ FRANCISCO - TRECHO IV

Prefeitura Municipal de Pescaria Brava

Conteúdo
Projeto geométrico, drenagem e pavimentação das estacas 27 à 37+12,62m.
Detalhes de drenagem.

Endereço da Obra
LARANJEIRAS / PESCARIA BRAVA / SC

Documento assinado digitalmente
ARIELE CORRÊA GUEDES
Data: 23/05/2024 09:56:58-0300
Verifique em https://validar.iti.gov.br

ARIELE CORRÊA GUEDES
ENGENHEIRA CIVIL - CREA.137288-0

Resp. Projeto
CÁSSIA GOULART NOGUEIRA
ARQUITETA E URBANISTA - CAU: A260955-0

Medidas/Área Total
4.443,03 m²

Data
22/05/2024

Escala
INDICADA

Folha
04/04

ZOOM E