










1 PLANTA DE LOCALIZAÇÃO DA PRAÇA SEM ESCALA

Produto	Código	Quantidade
Poste iluminação	P1	10 un
Meio fio	M2	150m²
Paver	Р3	171m²
Bancos	B4	7 un
Mesa de Jogos	M5	3 un
Areia fina	A7	135m²
Grama amendoim	G8	26m²
Grama esmeralda	G9	183m²
Arvore 4m	A11	27un
Arvore 2m	A12	1 5un
Bocha	B13	39,88m²

2 TABELA DE QUANTITATIVO SEM ESCALA


Área total da praça

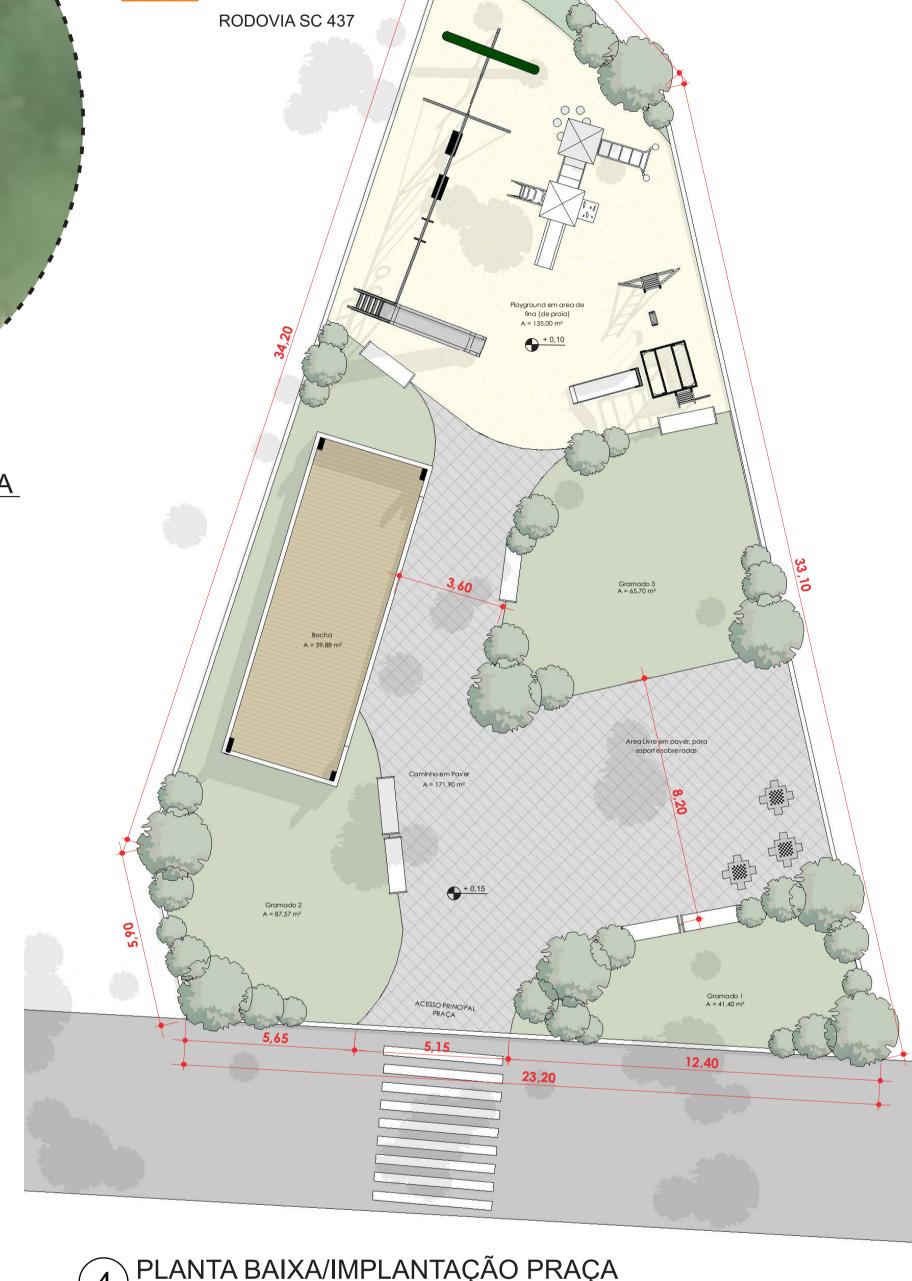

LEGENDA:

LOCALIZAÇÃO PRAÇA

4 PLANTA BAIXA/IMPLANTAÇÃO PRAÇA ESC: 1/100

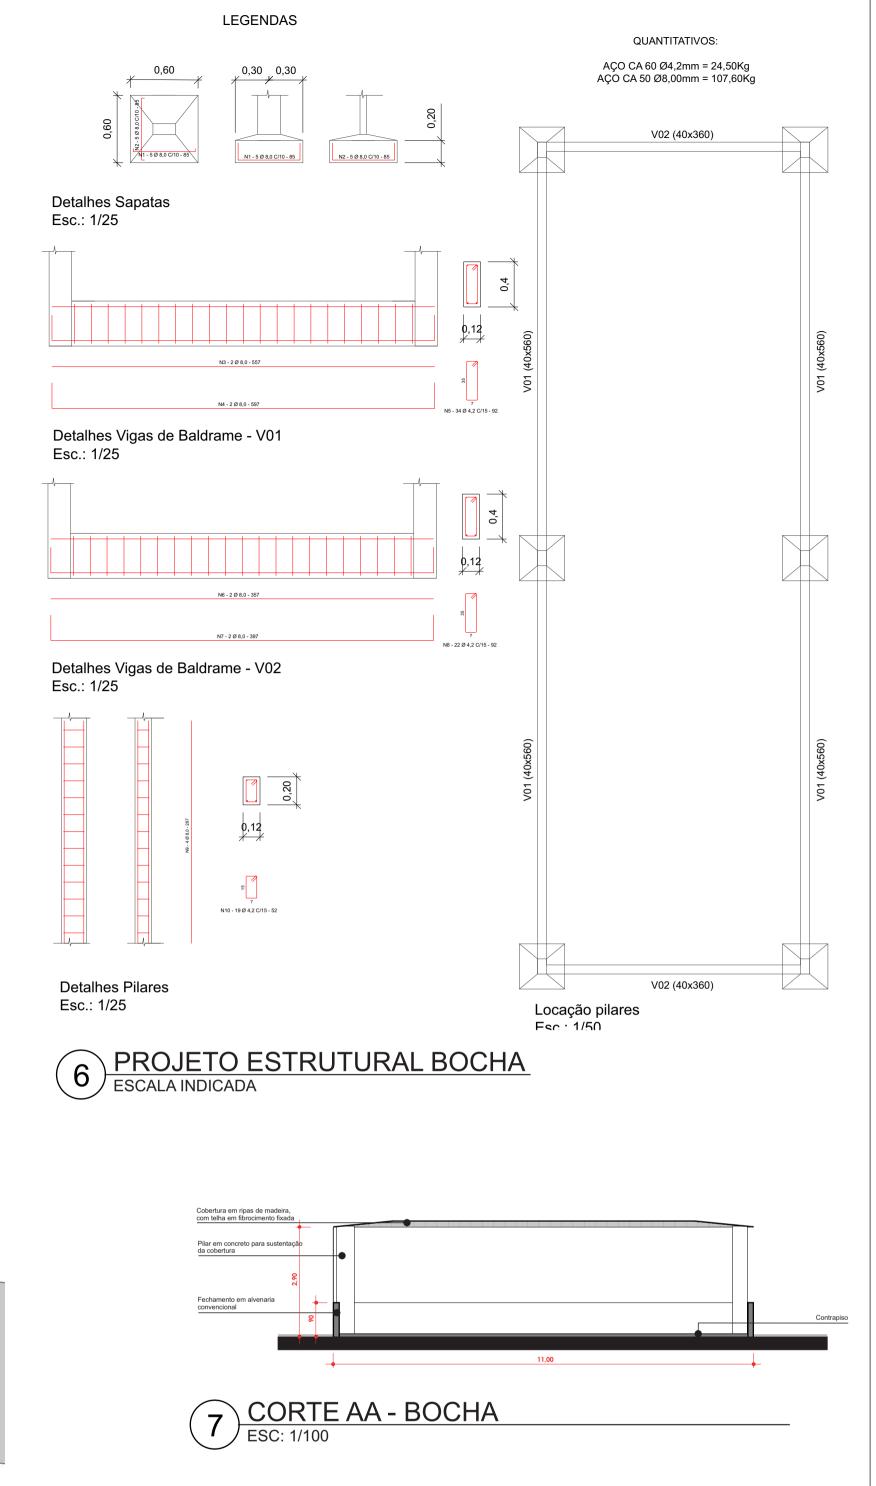



3 IMAGENS GERAL DA PRAÇA SEM ESCALA



5 PERSPECTIVAS - PLAYGROUND INFANTIL
SEM ESCALA



