
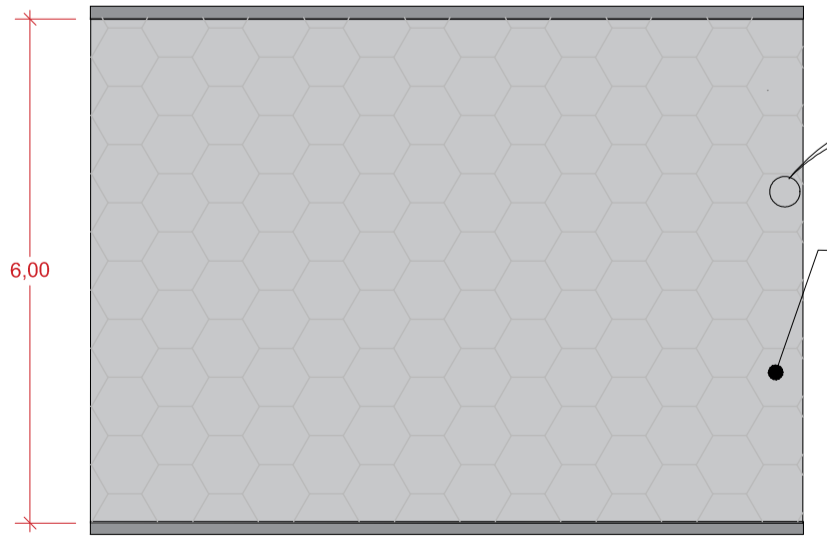
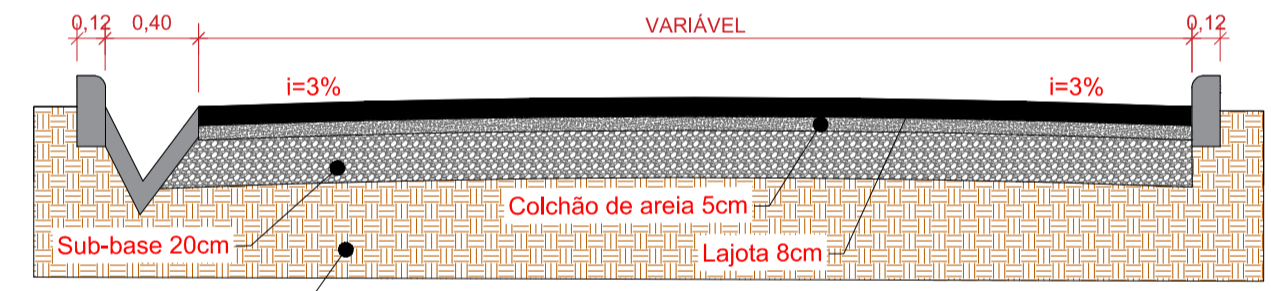


**LEGENDAS**



- TRAÇADO MUROS/CERCAS EXISTENTES
- MEIO FIO DE TRAVAMENTO
- POSTE

**LEGENDAS DRENAGEM**

- |                   |                  |
|-------------------|------------------|
| <b>Símbologia</b> | <b>Descrição</b> |
| <b>BL01</b>       | Boca de Lobo     |
| <b>CL01</b>       | Caixa de Ligação |
|                   | Sentido do Fluxo |
|                   | Diâmetro         |
| <b>45,20m</b>     | Extensão         |
| <b>i = m/m</b>    | Inclinação       |

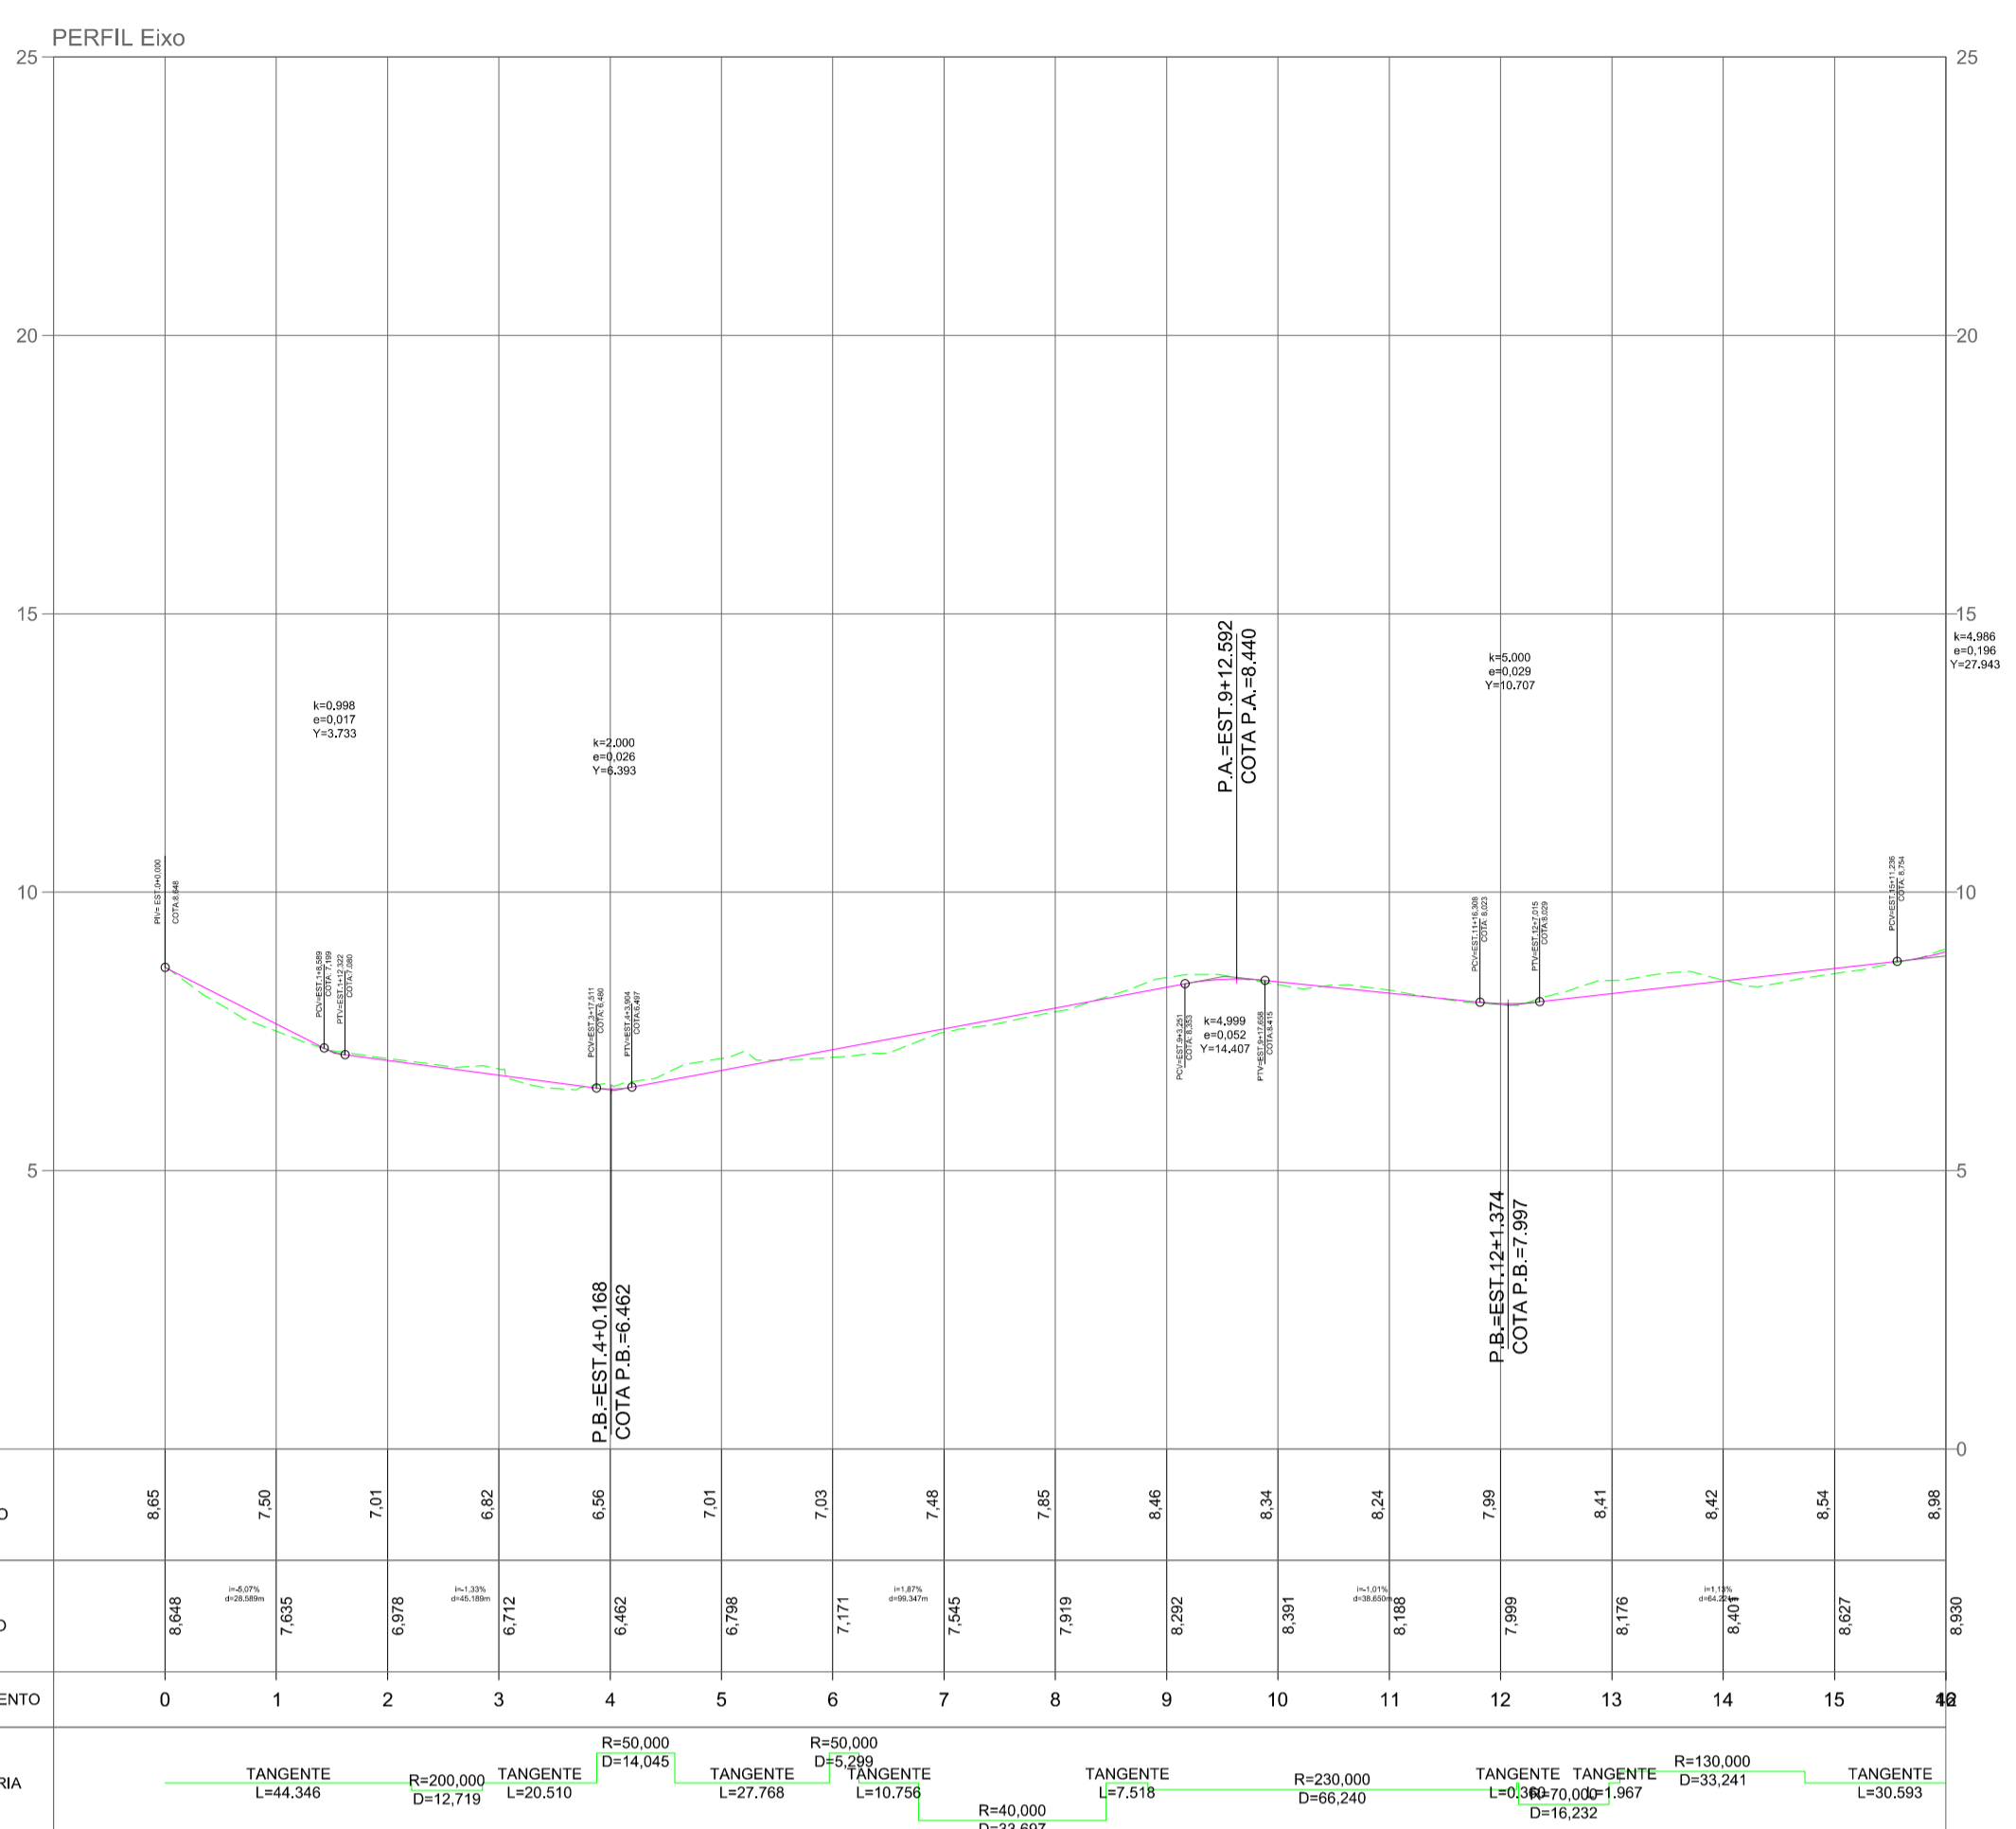

DETALHE PAVIMENTAÇÃO SEM ESCALA

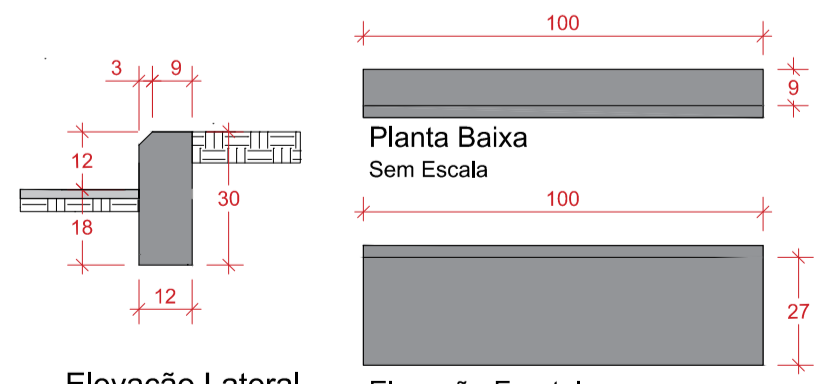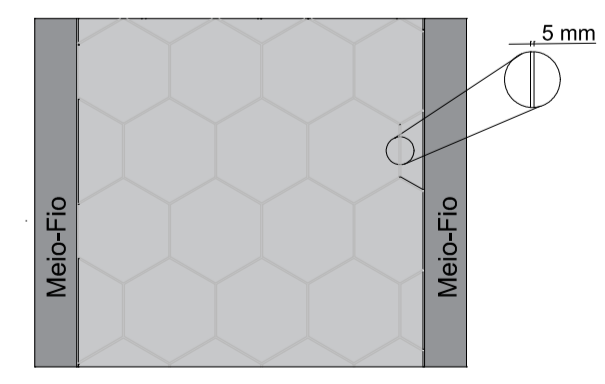

DETALHE MEIO FIO SEM ESCALA

**PREFEITURA MUNICIPAL DE PESCARIA BRAVA**

Título: PAVIMENTAÇÃO RUA DESEMBARGADOR NEWTON VARELLA - TRECHO III

Endereço da Obra: PONTINHA DAS LARANJEIRAS / PESCARIA BRAVA / SC

Resp. Projeto: ARIELE CORRÊA GUEDES (ENGENHEIRA CIVIL - CREA:157268-0)

Medidas/Área Total: 1.809,90 m<sup>2</sup>

Data: 17/05/2024

Escala: INDICADA

Projeto: CÁSSIA GOULART NOGUEIRA (ARQUITETA E URBANISTA - CAU: A26095-0)

Folha: 02