







EDIÇÃO GRÁFICA PREFEITURA MUNICIPAL DE
PESCARIA BRAVA
SEM ESCALA

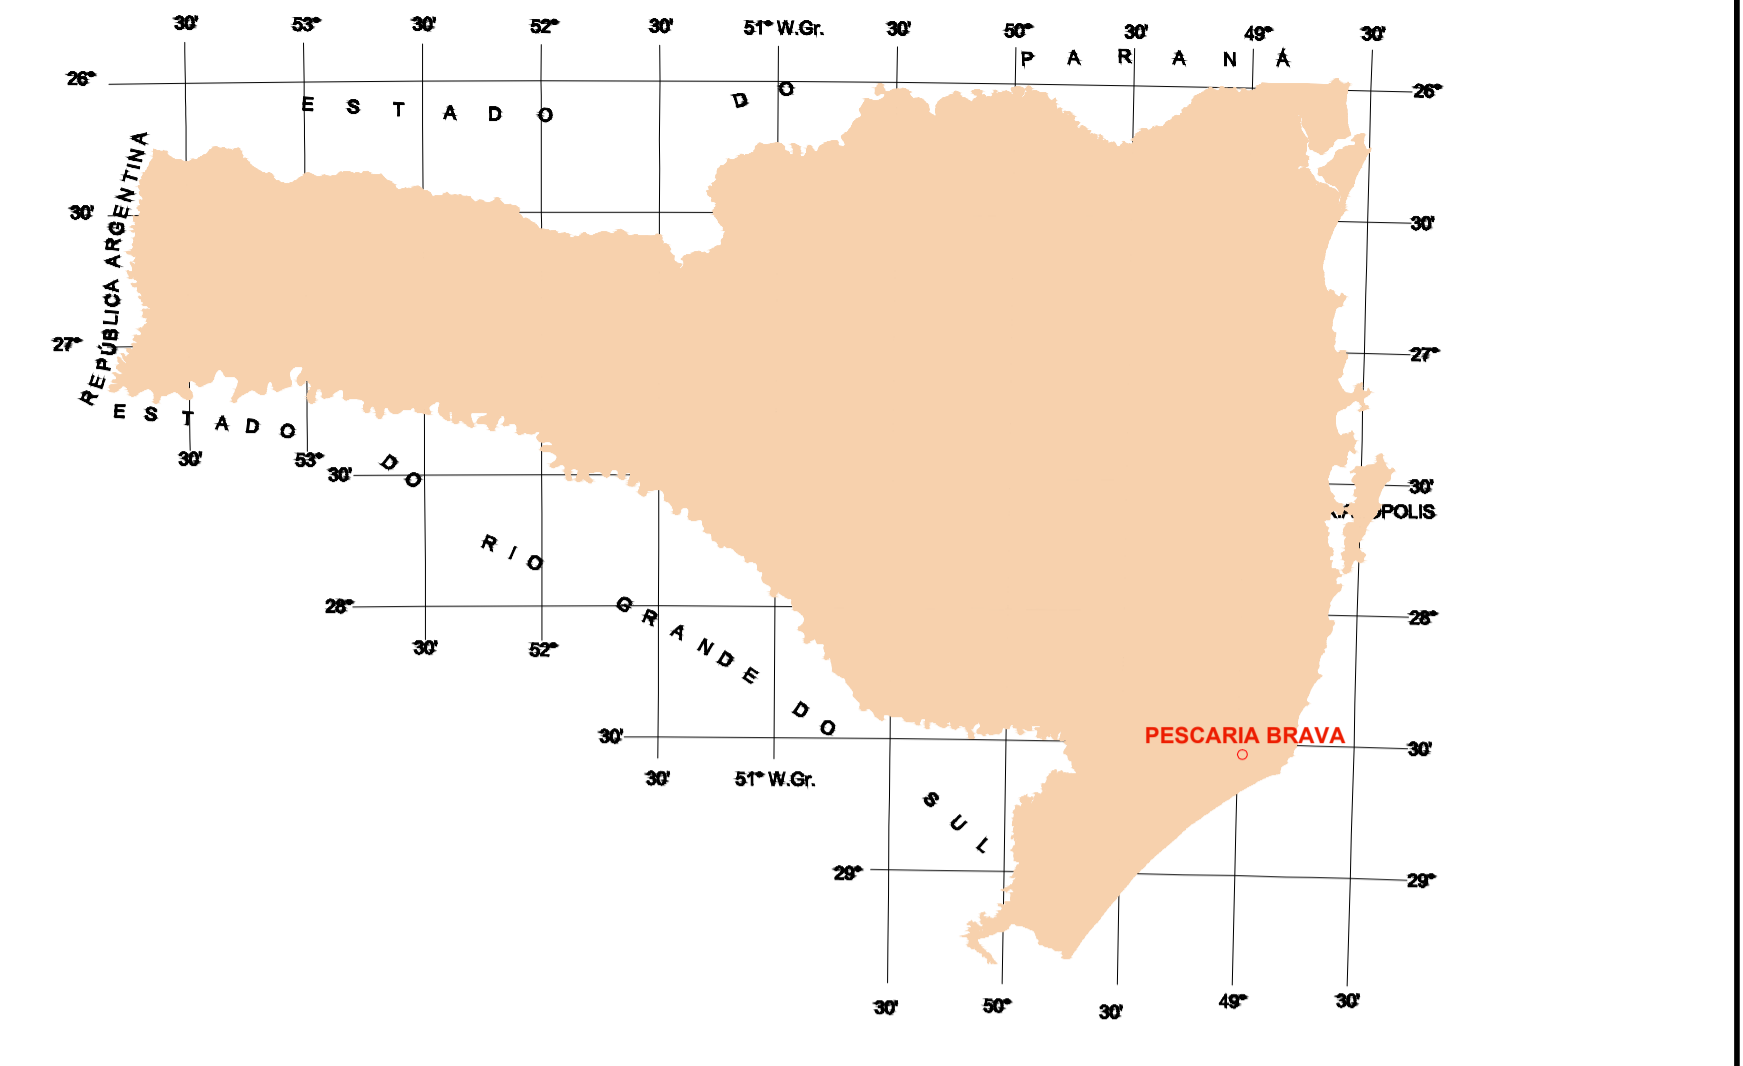


EDIÇÃO GRÁFICA PREFEITURA MUNICIPAL DE
PESCARIA BRAVA
SEM ESCALA

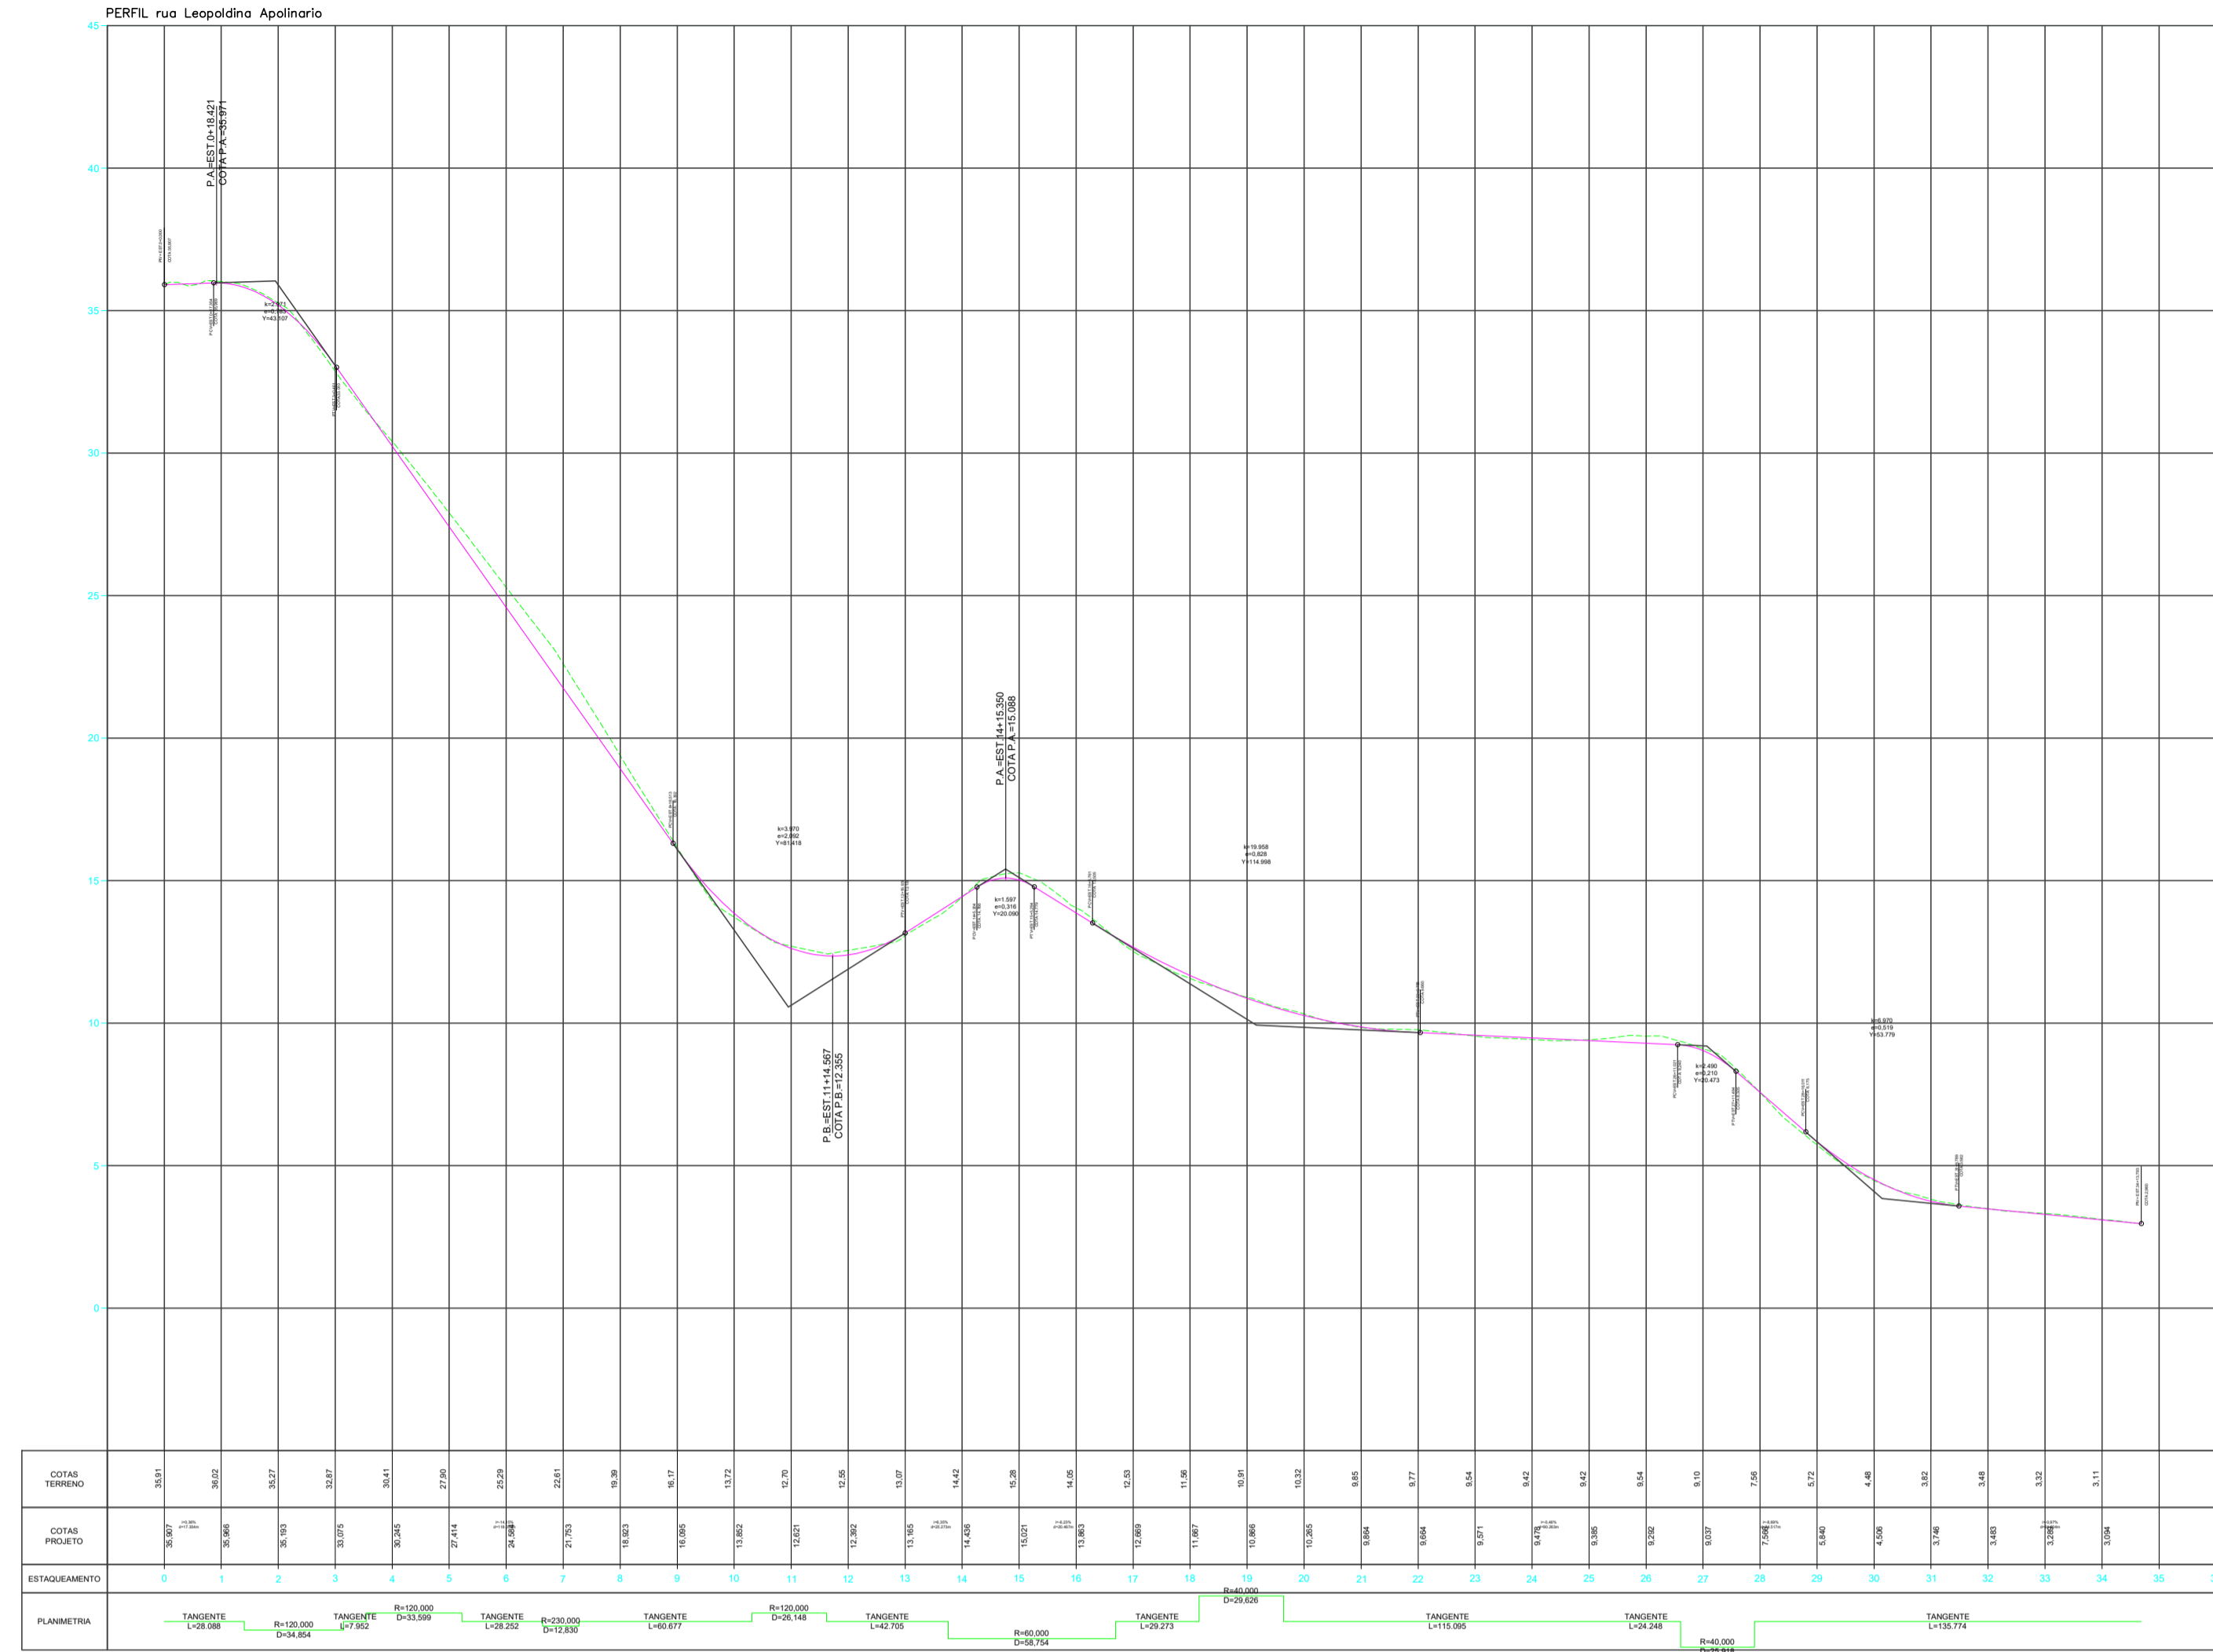


PERFIL
SEM ESCALA

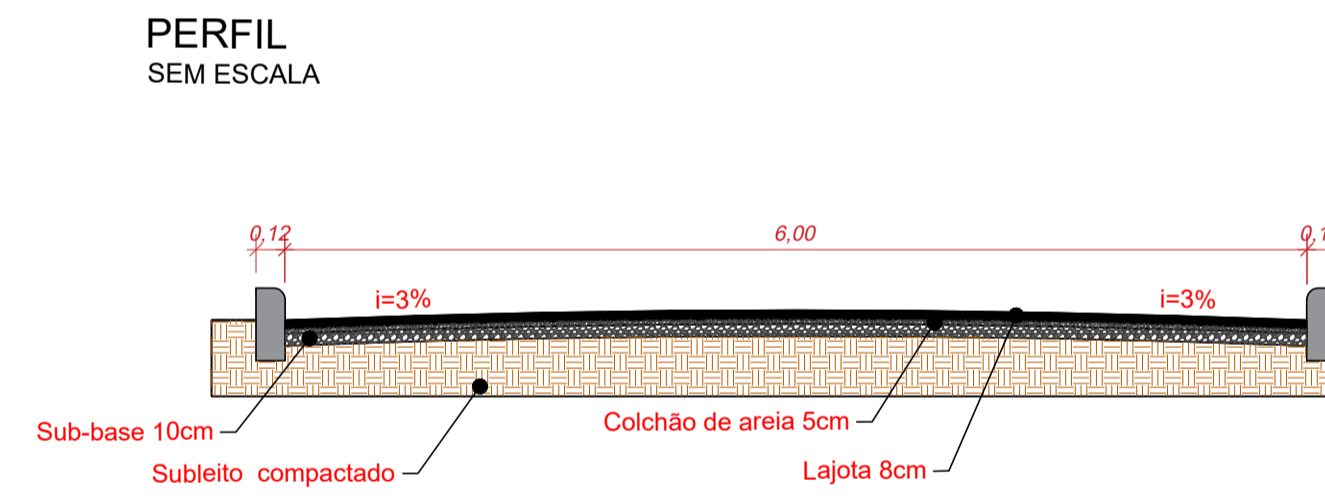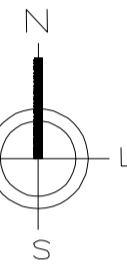


DETALHE PERFIL TRANSVERSAL
SEM ESCALA

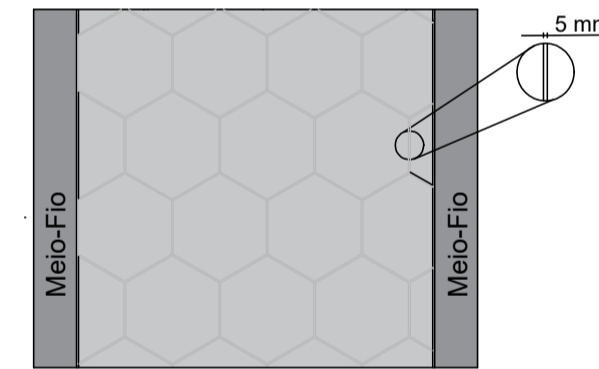

DETALHE DA JUNTA
(REJUNTAMENTO)
SEM ESCALA

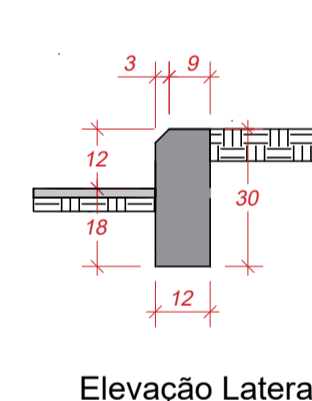

DETALHE MEIO FIO
SEM ESCALA

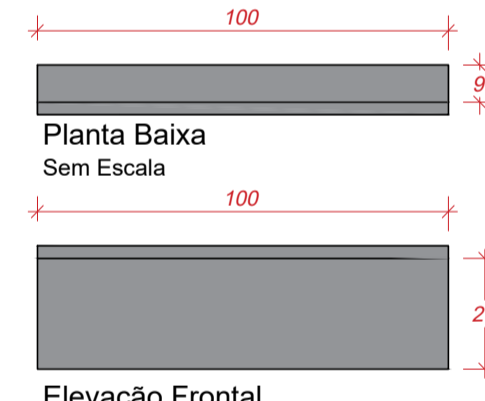


Elevação Frontal
SEM ESCALA




PLANTA BAIXA

DETALHE PAVIMENTAÇÃO
SEM ESCALA

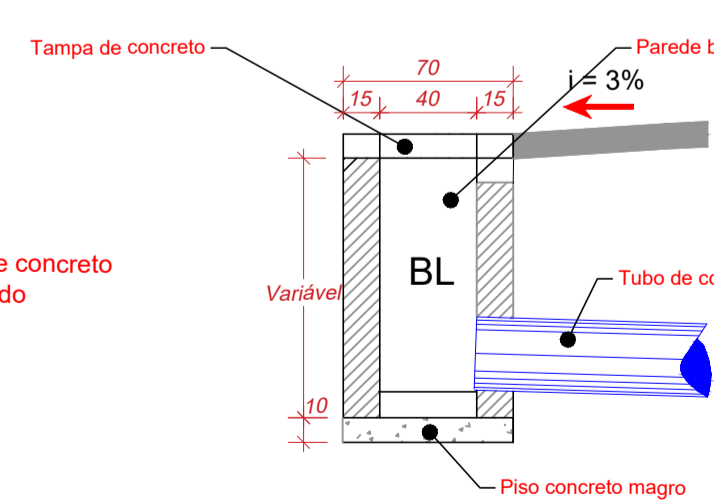


CORTE A-B

DETALHE DRENAGEM - CAIXA COLETORA
SEM ESCALA

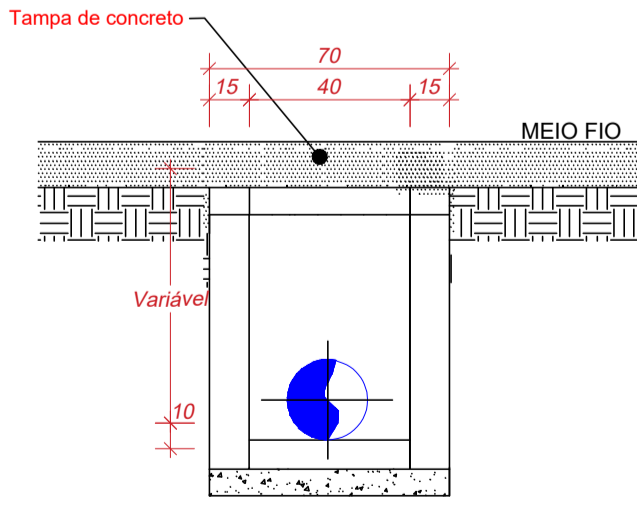


CORTE C-D


DETALHE DRENAGEM - ESCAVAÇÃO
SEM ESCALA

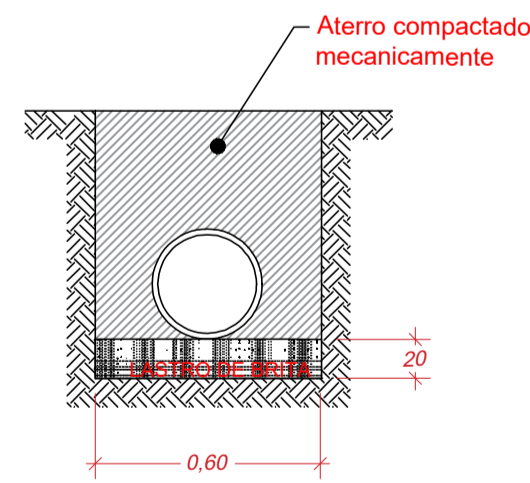

TAMPA GRELHA DE FERRO

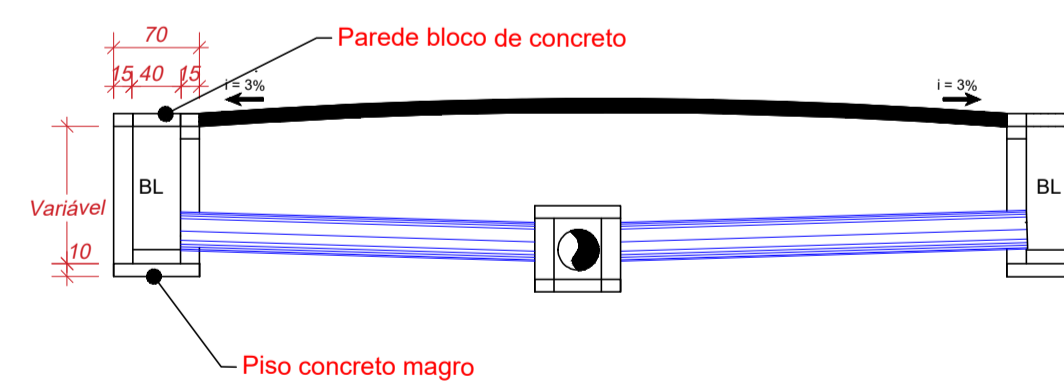

DETALHE DRENAGEM - PERFIL TRANSVERSAL
SEM ESCALA

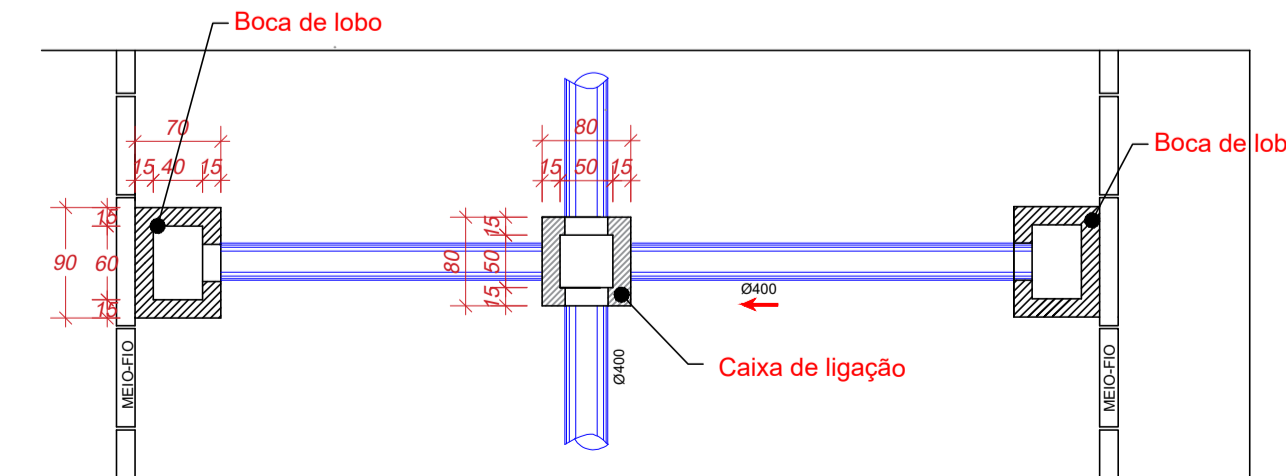

DETALHE DRENAGEM - PLANTA BAIXA
SEM ESCALA

LEGENDA:

- TRECHO 2 - RUA LEOPOLDINO APOLINÁRIO DE AGUIAR
- RODOVIA SC 437

PREFEITURA MUNICIPAL DE PESCARIA BRAVA

Título
PROJETO PAV. RUA LEOPOLDINO APOLINÁRIO DE AGUIAR

Prefeitura Municipal de Pescaria Brava
Conteúdo
Localização, detalhes e perfil.

Endereço da Obra
SANTIAGO / PESCARIA BRAVA / SC

Resp. Projeto
ARIELE CORRÊA GUEDES
ENGENHEIRA CIVIL - CREA-157288-0

Medidas/Área Total
2.112,27 m²

Data
09/04/2024

Escala
INDICADA

Folha
02

02

02

Resp. Projeto
CÁSSIA GOULART NOGUEIRA
ARQUITETA E URBANISTA - CAU-A210955-0