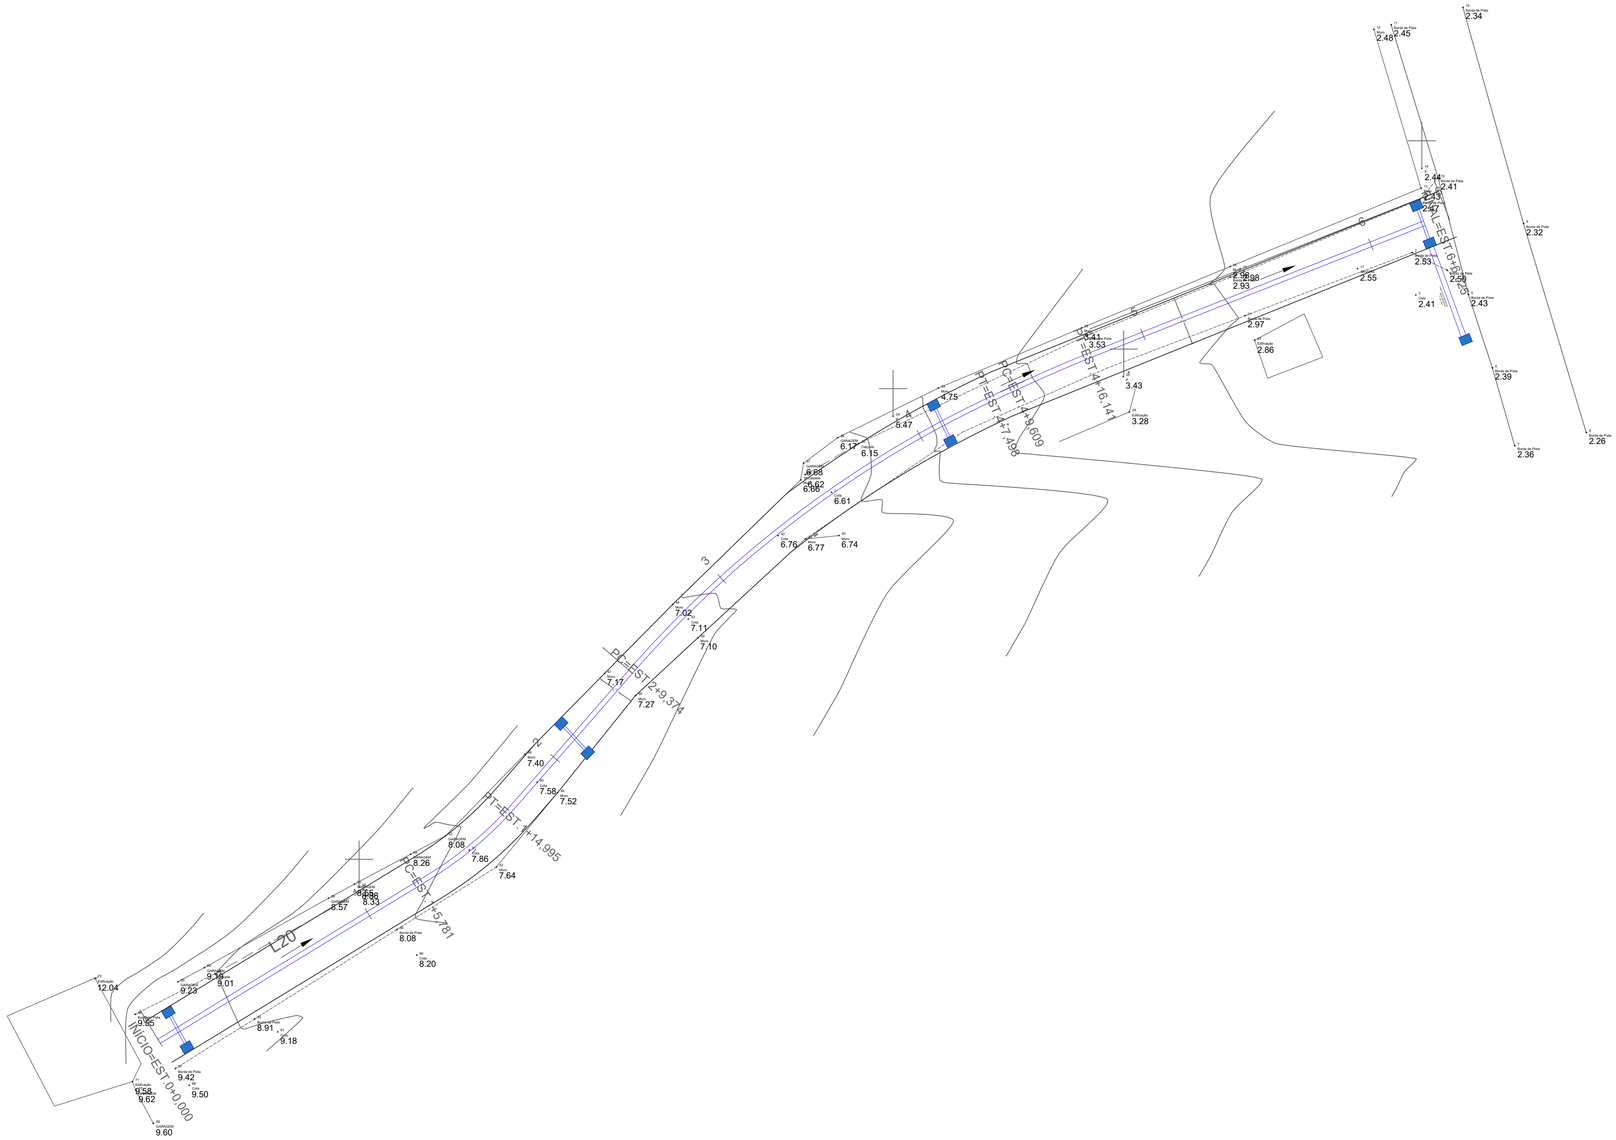

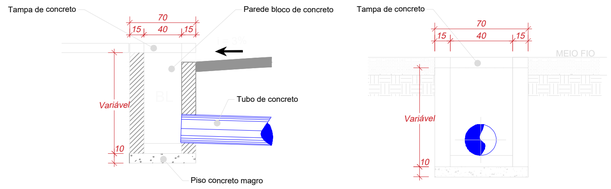

CORTE A-B

CORTE C-D

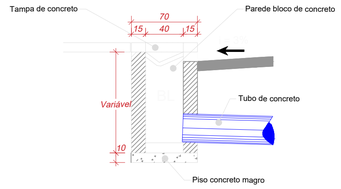

CORTE A-B COM LIGAÇÃO DE SARJETA

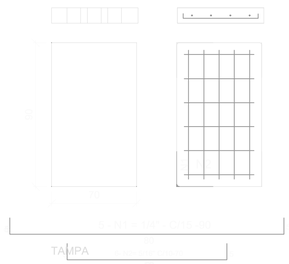

DETALHE DRENAGEM - CAIXA COLETORA
SEM ESCALA

3 PROJETO DE DRENAGEM
PAV. PAV. RUA PEDRO HYPOLITO DE BEM
ESCALA 1:250

LEGENDA

Simbologia	Descrição
BL EXISTENTE	Boca de Lobo Existente
BL01	Boca de Lobo
PV01	Poço de Visita
CL01	Caixa de Ligação
→	Sentido do Fluxo
Ø400	Diâmetro
181,84 m	Extensão
i = 3%	Inclinação

PREFEITURA MUNICIPAL
DE PESCARIA BRAVA

Título
PROJETO PAV. RUA PEDRO HYPOLITO DE BEM

Prefeitura Municipal de Pescaria Brava

Conteúdo

Detalhes

Endereço da Obra
SANTIAGO / PESCARIA BRAVA / SC

Resp. Projeto
ARIELE CORRÊA GUEDES
ENGENHEIRA CIVIL - CREA:157268-0

Medidas/Área Total
487,36 m²

Data
13/05/2024

Escala
INDICADA

Resp. Projeto
CÁSSIA GOULART NOGUEIRA
ARQUITETA E URBANISTA - CAU: A260855-0

N ART

Folha
02
/
02