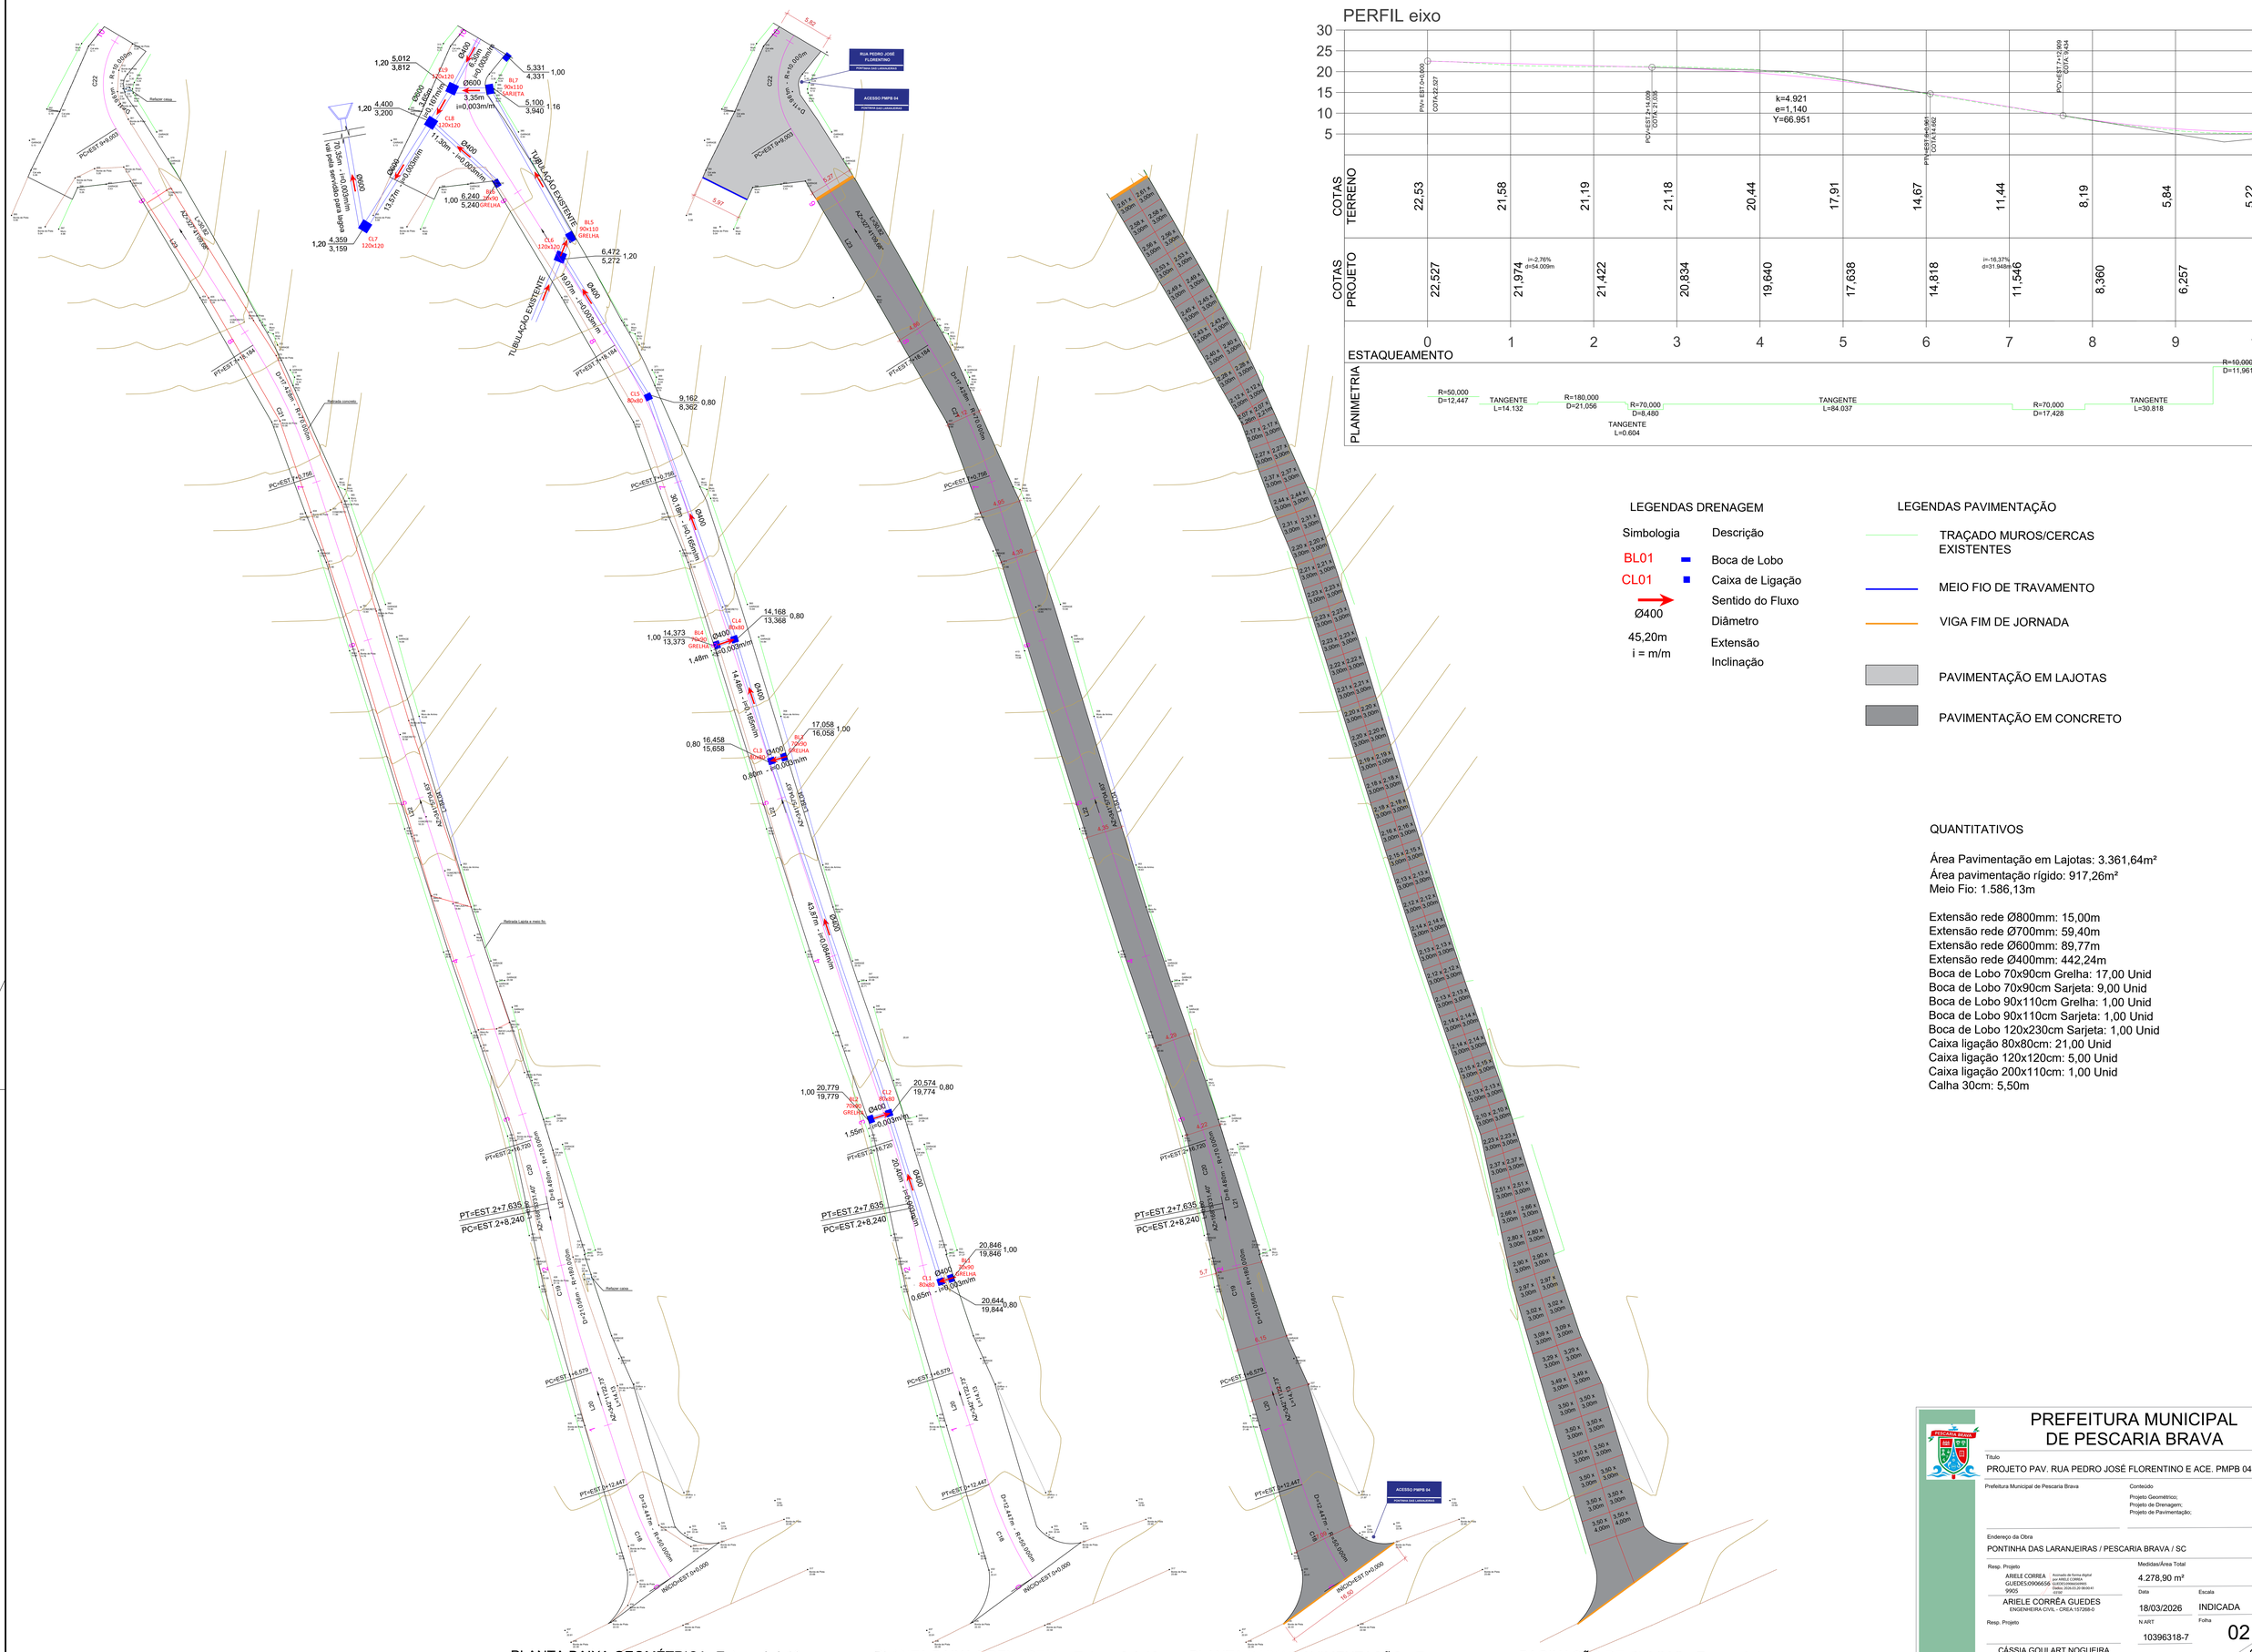


PERFIL eixo

LEGENDAS DRENAGEM

Simbologia	Descrição
BL01	Boca de Lobo
CL01	Caixa de Ligação
→	Sentido do Fluxo
Ø400	Diâmetro
45,20m	Extensão
i = m/m	Inclinação

LEGENDAS PAVIMENTAÇÃO

- TRAÇADO MUROS/CERCAS EXISTENTES
- MEIO FIO DE TRAVAMENTO
- VIGA FIM DE JORNADA
- PAVIMENTAÇÃO EM LAJOTAS
- PAVIMENTAÇÃO EM CONCRETO

QUANTITATIVOS

Área Pavimentação em Lajotas: 3.361,64m²
Área pavimentação rígido: 917,26m²
Meio Fio: 1.586,13m

Extensão rede Ø800mm: 15,00m
Extensão rede Ø700mm: 59,40m
Extensão rede Ø600mm: 89,77m
Extensão rede Ø400mm: 442,24m
Boca de Lobo 70x90cm Grelha: 17,00 Unid
Boca de Lobo 70x90cm Sarjeta: 9,00 Unid
Boca de Lobo 90x110cm Grelha: 1,00 Unid
Boca de Lobo 90x110cm Sarjeta: 1,00 Unid
Boca de Lobo 120x230cm Sarjeta: 1,00 Unid
Caixa ligação 80x80cm: 21,00 Unid
Caixa ligação 120x120cm: 5,00 Unid
Caixa ligação 200x110cm: 1,00 Unid
Calha 30cm: 5,50m

PLANTA BAIXA GEOMÉTRICA- Estaca 0 á 10
SEM ESCALA

PLANTA BAIXA DRENAGEM - Estaca 0 á 10
SEM ESCALA

PLANTA BAIXA PAVIMENTAÇÃO - Estaca 0 á 10
SEM ESCALA

PAGINAÇÃO DE PLACAS - Estaca 0 á 9
SEM ESCALA

PREFEITURA MUNICIPAL DE PESCARIA BRAVA

Título
PROJETO PAV. RUA PEDRO JOSÉ FLORENTINO E ACE. PMPB 04

Prefeitura Municipal de Pescaria Brava

Conteúdo
Projeto Geométrico;
Projeto de Drenagem;
Projeto de Pavimentação;

Endereço da Obra
PONTINHA DAS LARANJEIRAS / PESCARIA BRAVA / SC

Resp. Projeto
ARIELE CORREA GUEDES/0906656
9905
Assinado de forma digital por ARIELE CORREA GUEDES:09066560905
Dados: 2026.03.20 08:00:47 -03'00'
ARIELE CORRÊA GUEDES
ENGENHEIRA CIVIL - CREA-157288-0

Resp. Projeto
CÁSSIA GOULART NOGUEIRA
ARQUITETA E URBANISTA - CAU A280955-0

Medidas/Área Total
4.278,90 m²

Data
18/03/2026

Escala
INDICADA

N ART
10396318-7

Folha
02
06