
LEGENDAS DRENAGEM

Simbologia	Descrição
BL01	Boca de Lobo
CL01	Caixa de Ligação
→	Sentido do Fluxo
Ø400	Diâmetro
45,20m	Extensão
i = m/m	Inclinação

LEGENDAS PAVIMENTAÇÃO

- TRAÇADO MUROS/CERCAS EXISTENTES
- MEIO FIO DE TRAVAMENTO
- VIGA FIM DE JORNADA
- PAVIMENTAÇÃO EM LAJOTAS
- PAVIMENTAÇÃO EM CONCRETO

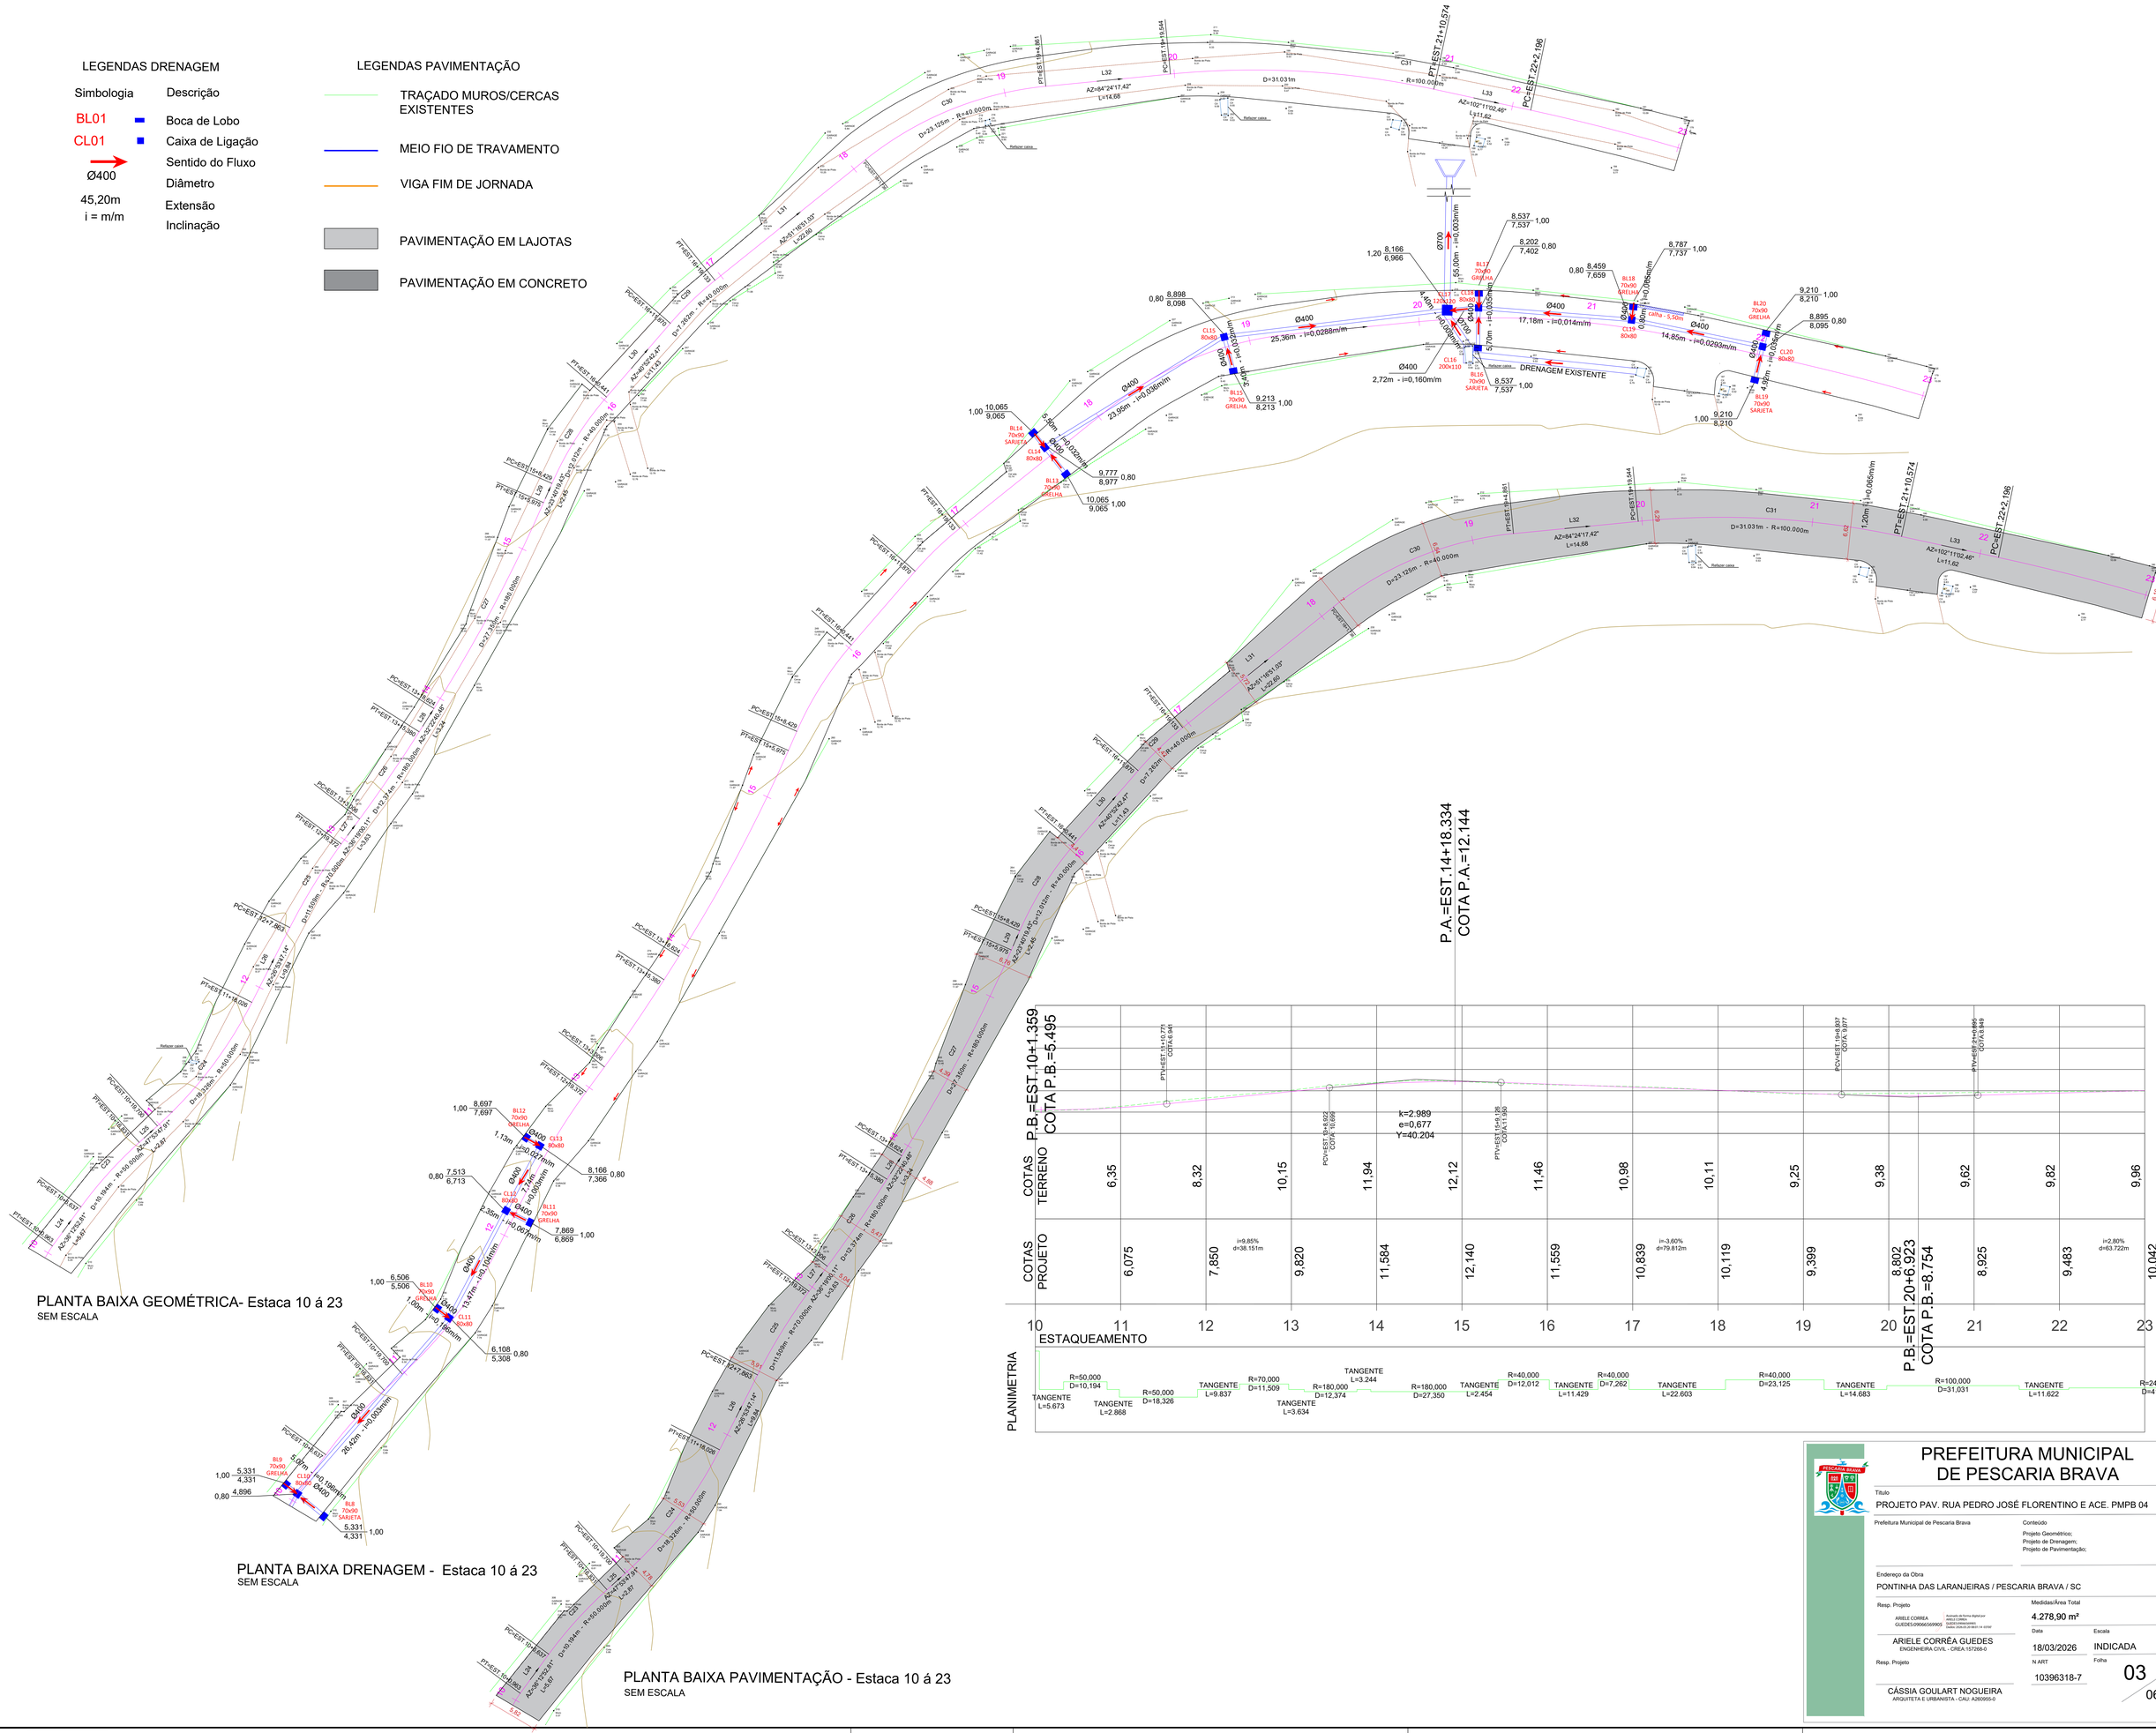

PLANTA BAIXA GEOMÉTRICA- Estaca 10 á 23
SEM ESCALA

PLANTA BAIXA DRENAGEM - Estaca 10 á 23
SEM ESCALA

PLANTA BAIXA PAVIMENTAÇÃO - Estaca 10 á 23
SEM ESCALA

PREFEITURA MUNICIPAL DE PESCARIA BRAVA

Título
PROJETO PAV. RUA PEDRO JOSÉ FLORENTINO E ACE. PMPB 04

Prefeitura Municipal de Pescaria Brava

Conteúdo
Projeto Geométrico;
Projeto de Drenagem;
Projeto de Pavimentação;

Endereço da Obra
PONTINHA DAS LARANJEIRAS / PESCARIA BRAVA / SC

Resp. Projeto
ARIELE CORREA GUEDES:09066569905
ARIELE CORRÊA GUEDES
ENGENHEIRA CIVIL - CREA 157268-0

Medidas/Área Total
4.278,90 m²

Data
18/03/2026

Escala
INDICADA

N.ART
10396318-7

Folha
03 / 06

Resp. Projeto
CÁSSIA GOULART NOGUEIRA
ARQUITETA E URBANISTA - CAU: A260955-0