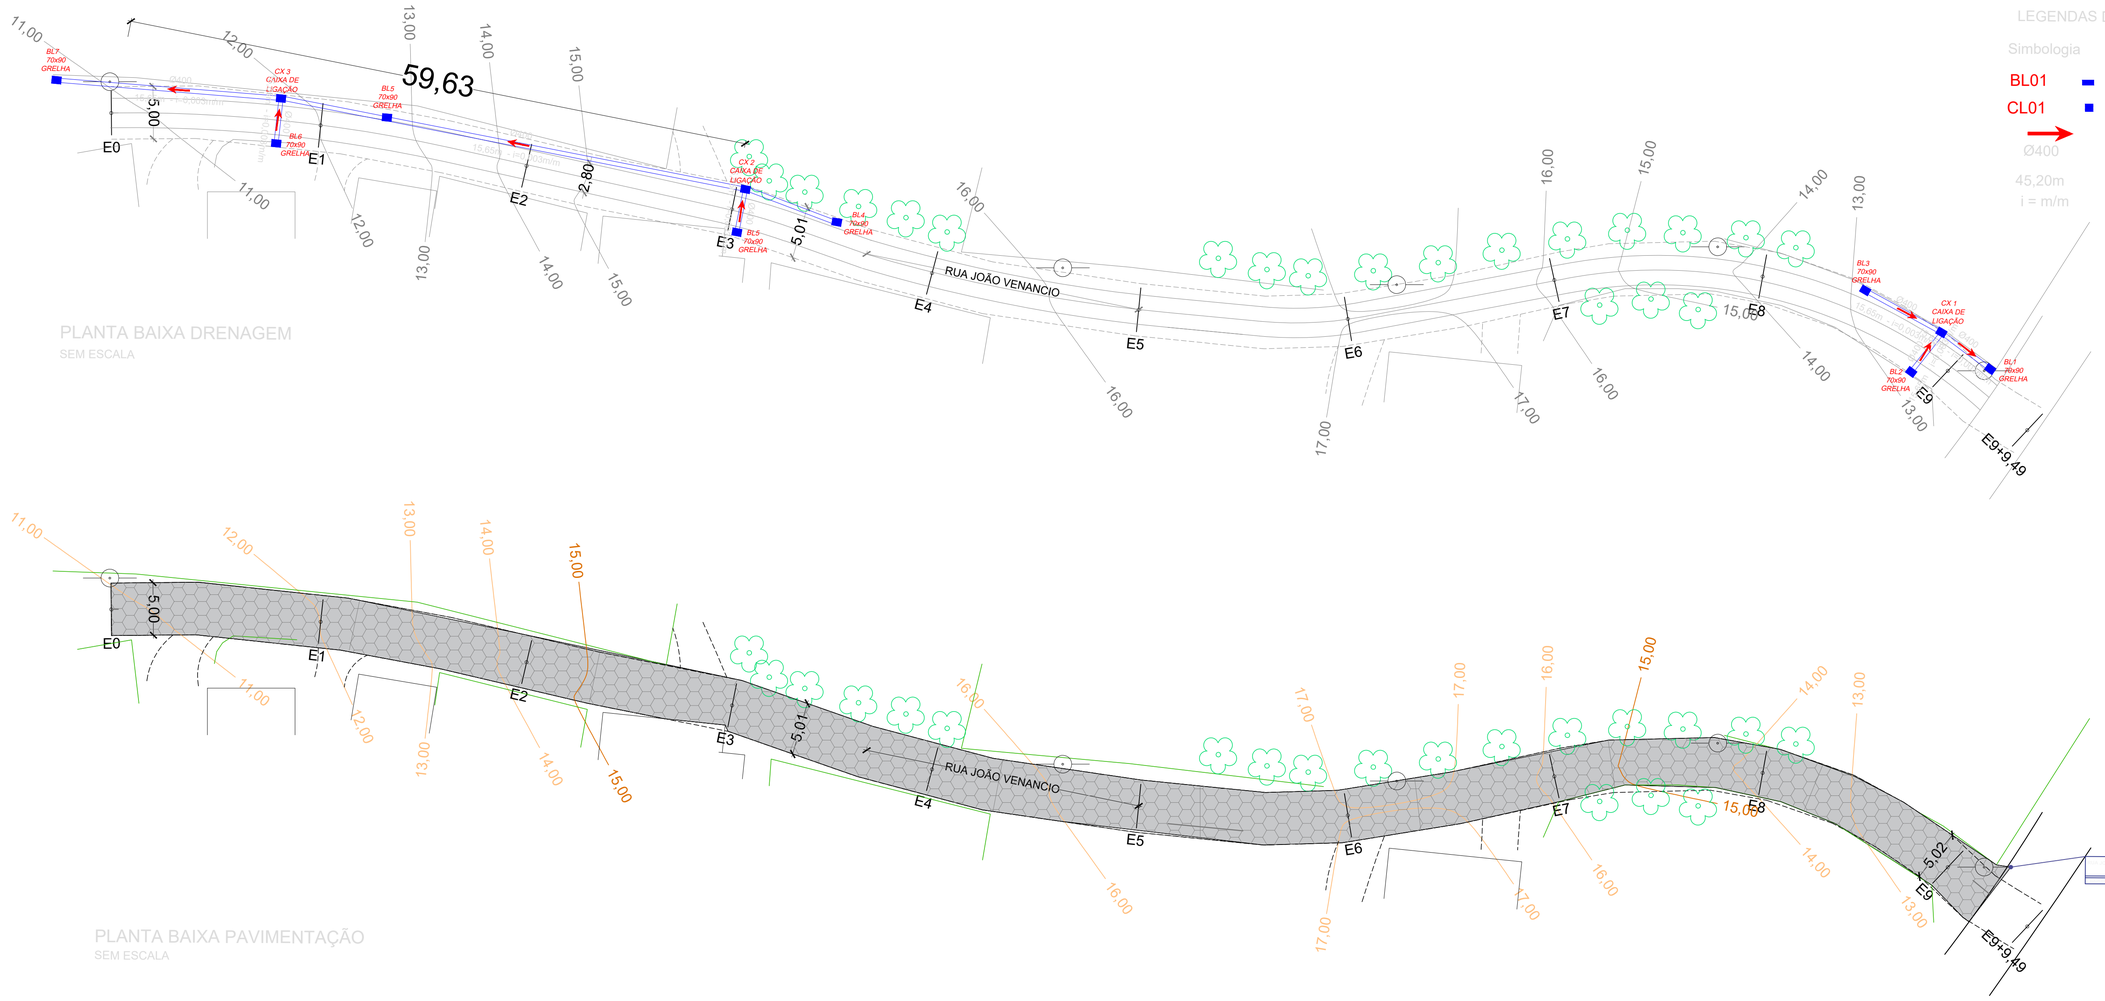


PREFEITURA MUNICIPAL
DE PESCARIA BRAVA

Título
PROJETO PAV. RUA JOAO VENANCIO

Prefeitura Municipal de Pescaria Brava

Conteúdo
Projeto de Drenagem;
Projeto de Pavimentação;

Endereço da Obra
BARREIROS / PESCARIA BRAVA / SC

Resp. Projeto
ARIELE CORRÊA GUEDES
ENGENHEIRA CIVIL - CREA 157265-0

Medidas/Área Total
919,97 m²

Data
15/04/2026

Escala
INDICADA

N ART

Folha
02
03

Resp. Projeto
CÁSSIA GOULART NOGUEIRA
ARQUITETA E URBANISTA - CAU A280061-0