



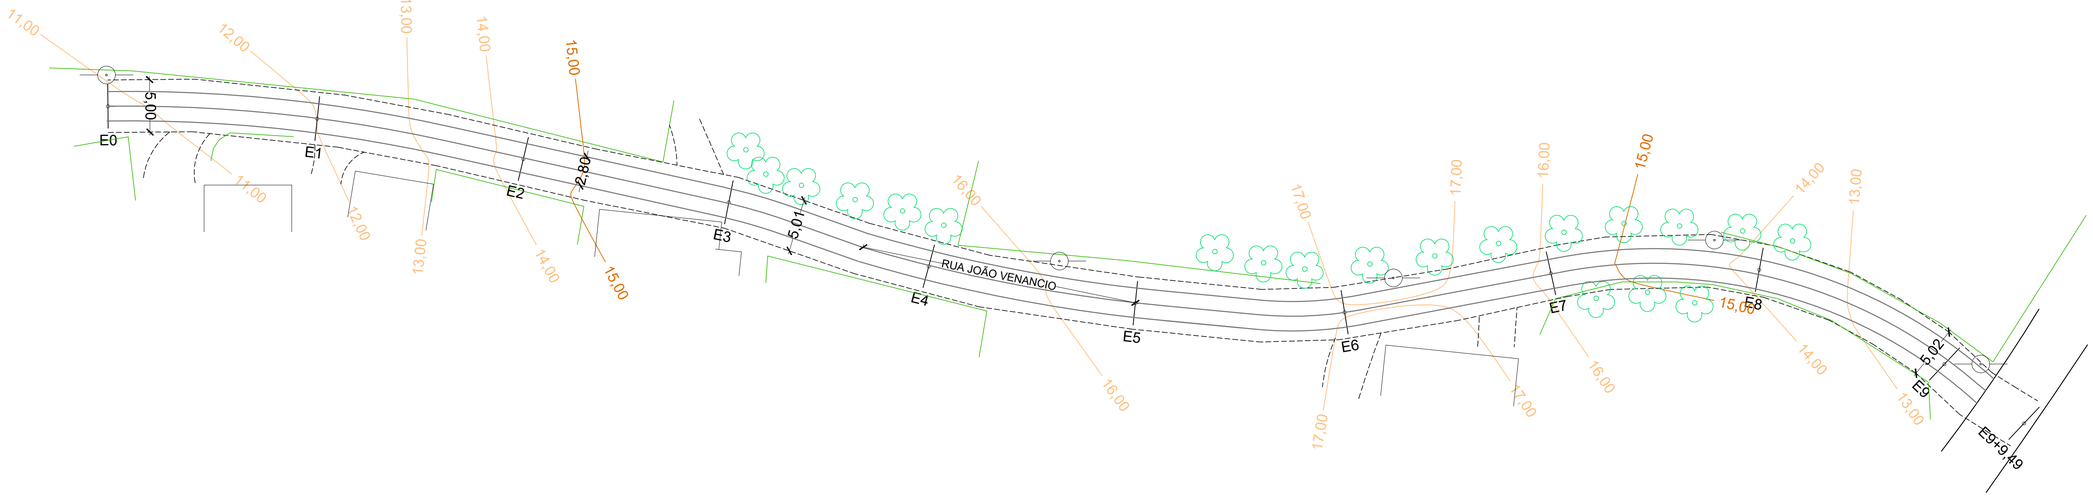

LOCALIZAÇÃO RUA A SER PAVIMENTADA

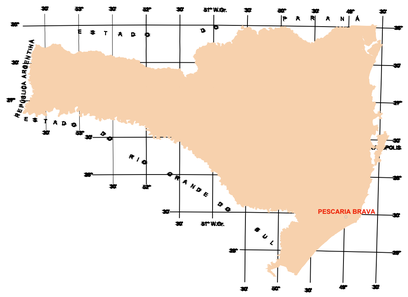



EDIÇÃO GRÁFICA PREFEITURA MUNICIPAL DE PESCARIA BRAVA
SEM ESCALA

PREFEITURA MUNICIPAL
DE PESCARIA BRAVA

Título
PROJETO PAV. RUA JOAO VENANCIO

Prefeitura Municipal de Pescaria Brava
Conteúdo
Projeto geométrico.

Endereço da Obra
BARREIROS / PESCARIA BRAVA / SC

Resp. Projeto
Medidas/Area Total
919,97 m²

ARIELE CORRÊA GUEDES
ENGENHEIRA CIVIL - CREA 157269-D
Data
15/04/2026
Escala
INDICADA

Resp. Projeto
N.ART.
Folha
01
03

CÁSSIA GOULART NOGUEIRA
ARQUITETA E URBANISTA - CAU A280960-0