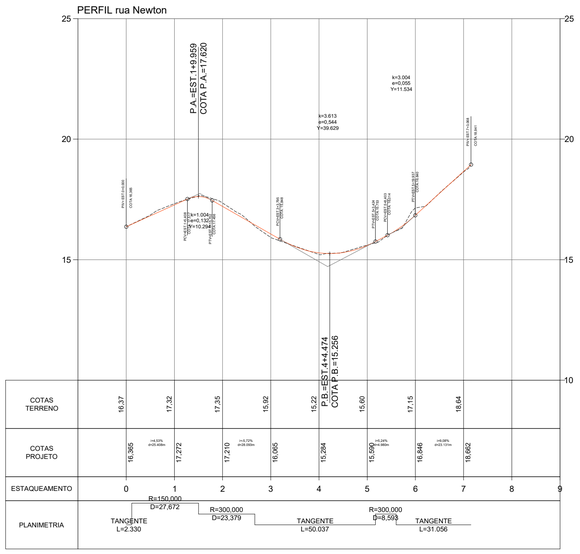


ELEMENTOS GEOMÉTRICOS - RUA NEWTON													
Nº	DEFLEXÃO/ AZIMUTE	LC (m)	TT (m)	TL (m)	TC (m)	R (m)	D/L (m)	AC	TE-PC	ET-PT	PONTO	PI	TE-PC	ET-PT
L1	220° 01' 36.61"	-	-	-	-	-	2,330	-	0+0,000	0+2,330	N E	-	6853560,2725 707122,6600	6853558,4881 707121,1613
C1	-	-	0,640	-	-	150,000	27,672	010° 34' 12.26"	0+2,330	1+10,003	N E	6853547,8630 707112,2373	6853558,4881 707121,1613	6853539,0552 707101,5156
C2	-	-	0,228	-	-	300,000	23,379	004° 27' 54.51"	1+10,003	2+13,382	N E	6853531,6311 707092,4784	6853539,0552 707101,5156	6853524,9331 707082,8907
L2	235° 03' 43.39"	-	-	-	-	-	50,037	-	2+13,382	5+3,419	N E	-	6853524,9331 707082,8907	6853496,2777 707041,8720
C3	-	-	0,031	-	-	300,000	8,593	001° 38' 28.35"	5+3,419	5+12,012	N E	6853493,8169 707038,3495	6853496,2777 707041,8720	6853491,4580 707034,7579
L3	236° 42' 11.74"	-	-	-	-	-	31,056	-	5+12,012	7+3,068	N E	-	6853491,4580 707034,7579	6853474,4091 707008,8003

2 PROJETO DE PAVIMENTAÇÃO EM LAJOTAS
PAV. RUA PAV. RUA NEWTON THOMAZ
ESCALA 1:250


LEGENDAS

TRAÇADO MUROS/CERCAS EXISTENTES

POSTE CELESC - 40x25cm

Área Pavimentação em lajota: 586,3 m²
Meio Fio: 206,10 m

1 PROJETO DE PAVIMENTAÇÃO EM LAJOTAS
PAV. PAV. NEWTON THOMAZ
ESCALA 1:250

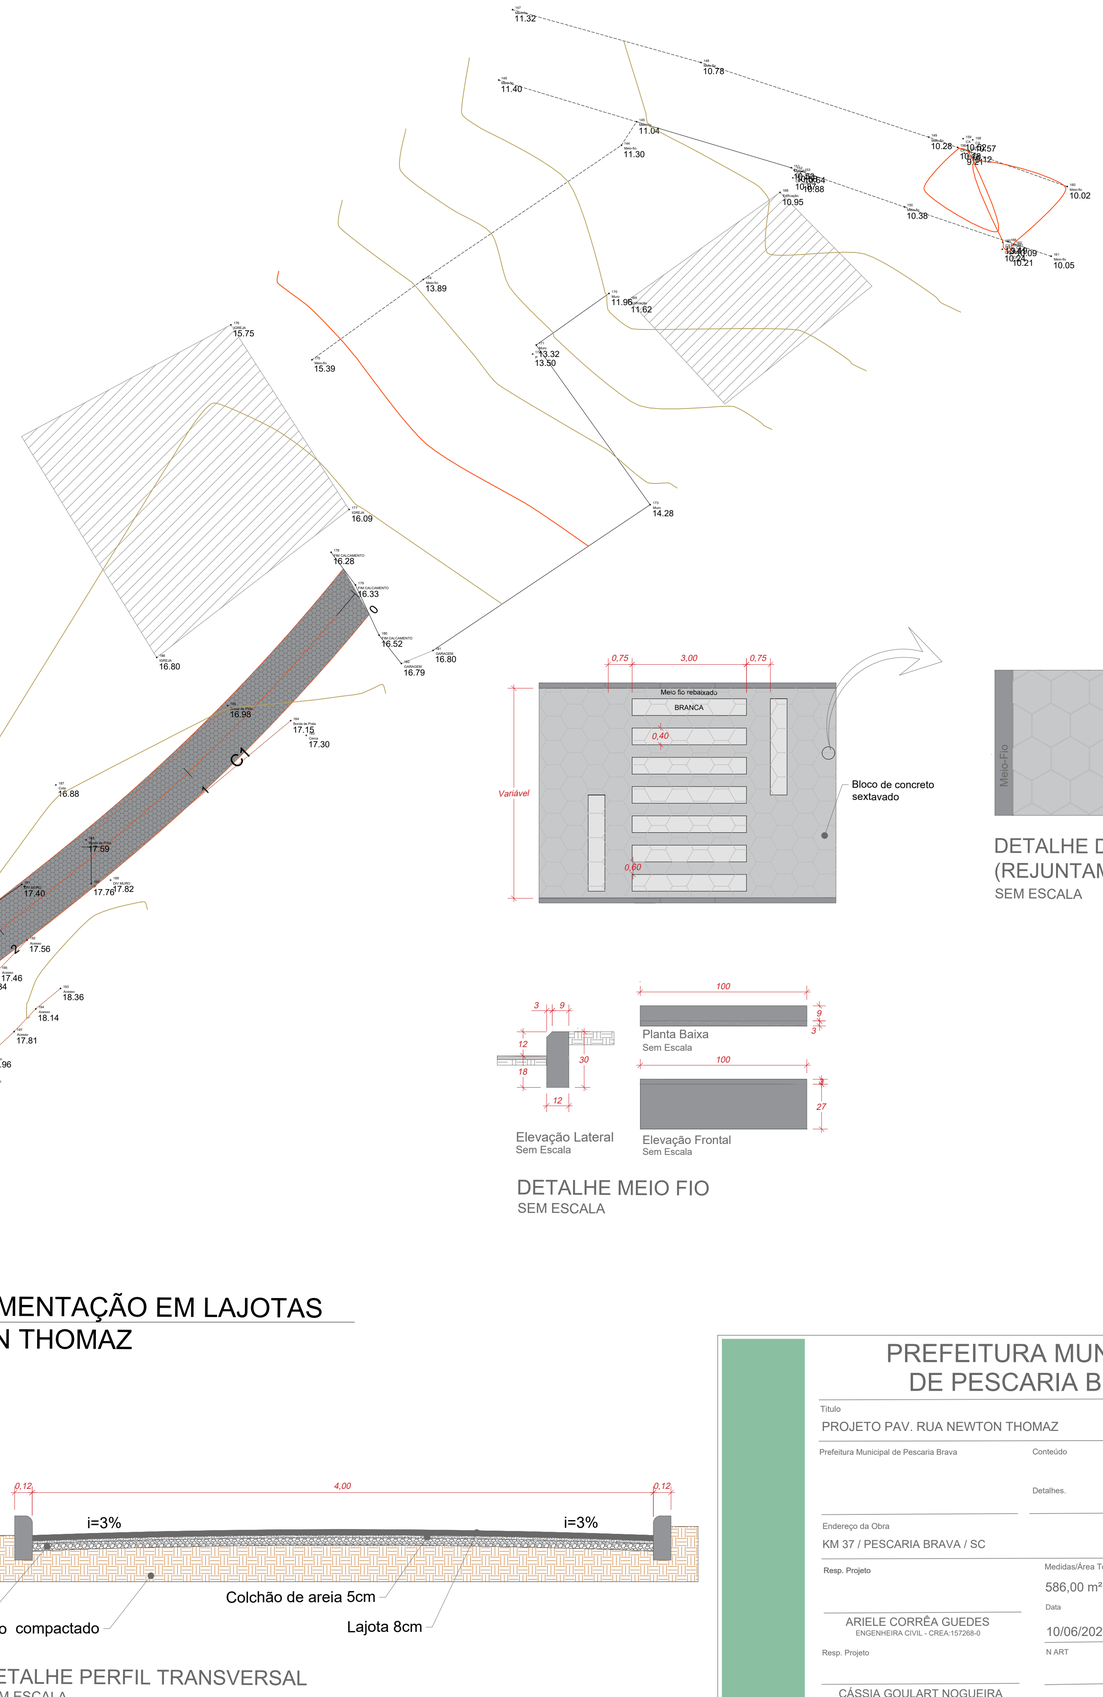

DETALHE PERFIL TRANSVERSAL
SEM ESCALA

DETALHE DA JUNTA (REJUNTAMENTO)
SEM ESCALA

DETALHE MEIO FIO
SEM ESCALA

PREFEITURA MUNICIPAL DE PESCARIA BRAVA

Título
PROJETO PAV. RUA NEWTON THOMAZ

Prefeitura Municipal de Pescaria Brava

Conteúdo
Detalhes.

Endereço da Obra
KM 37 / PESCARIA BRAVA / SC

Resp. Projeto
ARIELE CORRÊA GUEDES
ENGENHEIRA CIVIL - CREA.157268-0

Medidas/Área Total
586,00 m²

Data
10/06/2024

Escala
INDICADA

N ART

Folha
01
02

Resp. Projeto
CÁSSIA GOULART NOGUEIRA
ARQUITETA E URBANISTA - CAU: A260955-0

ZOOM E