



Área Pavimentação em lajotas: 2008,00 m²
 Área Linear: 502,00 m²
 Meio Fio: 1004 m

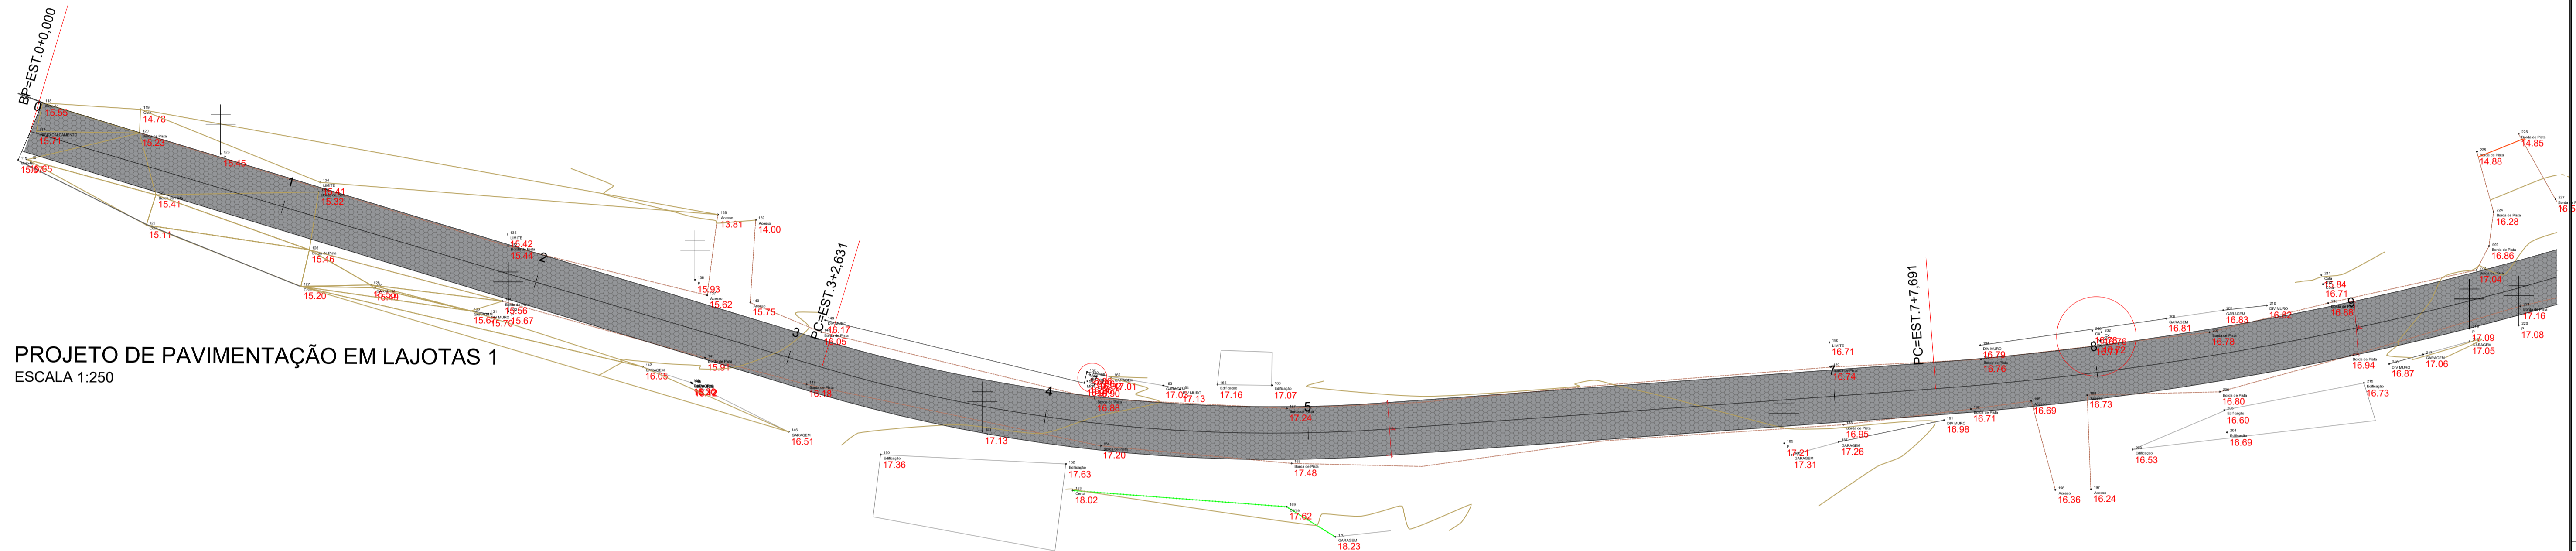




PROJETO DE PAVIMENTAÇÃO EM LAJOTAS 1
 ESCALA 1:250

LEGENDAS

- TRAÇADO MUROS/CERCAS EXISTENTES
- MEIO FIO DE TRAVAMENTO
- POSTE CELESC - 40x25cm

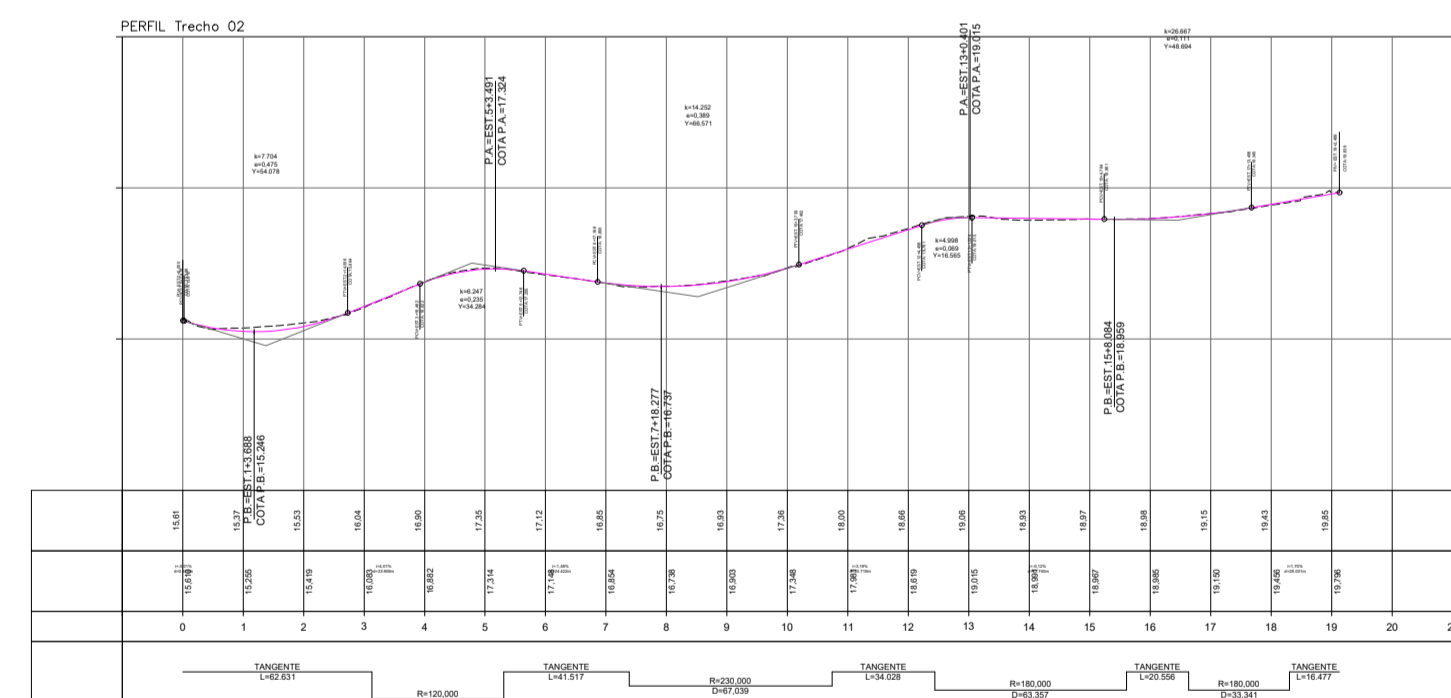

ELEMENTOS GEOMÉTRICOS - TRECHO 02												
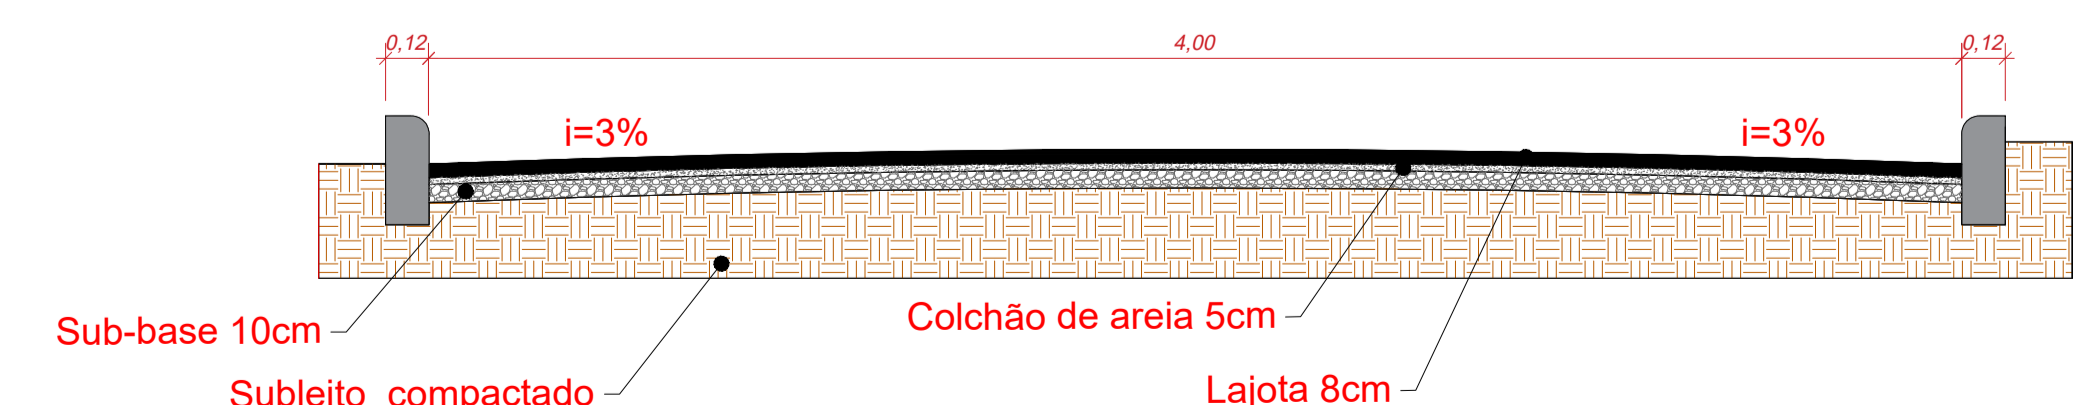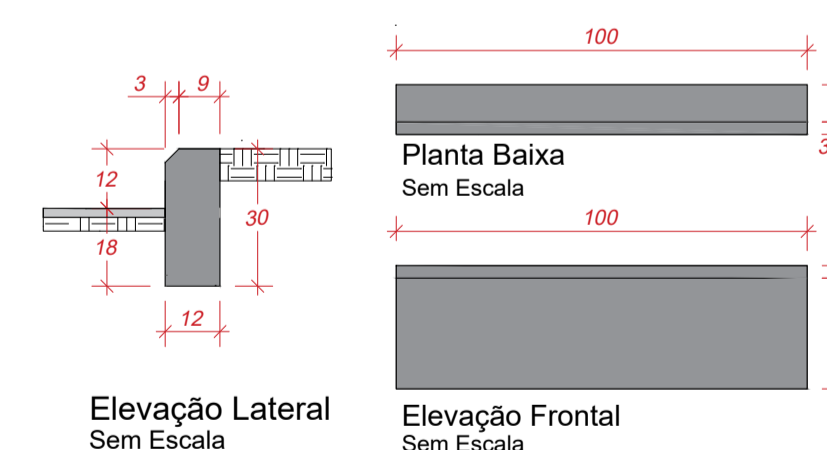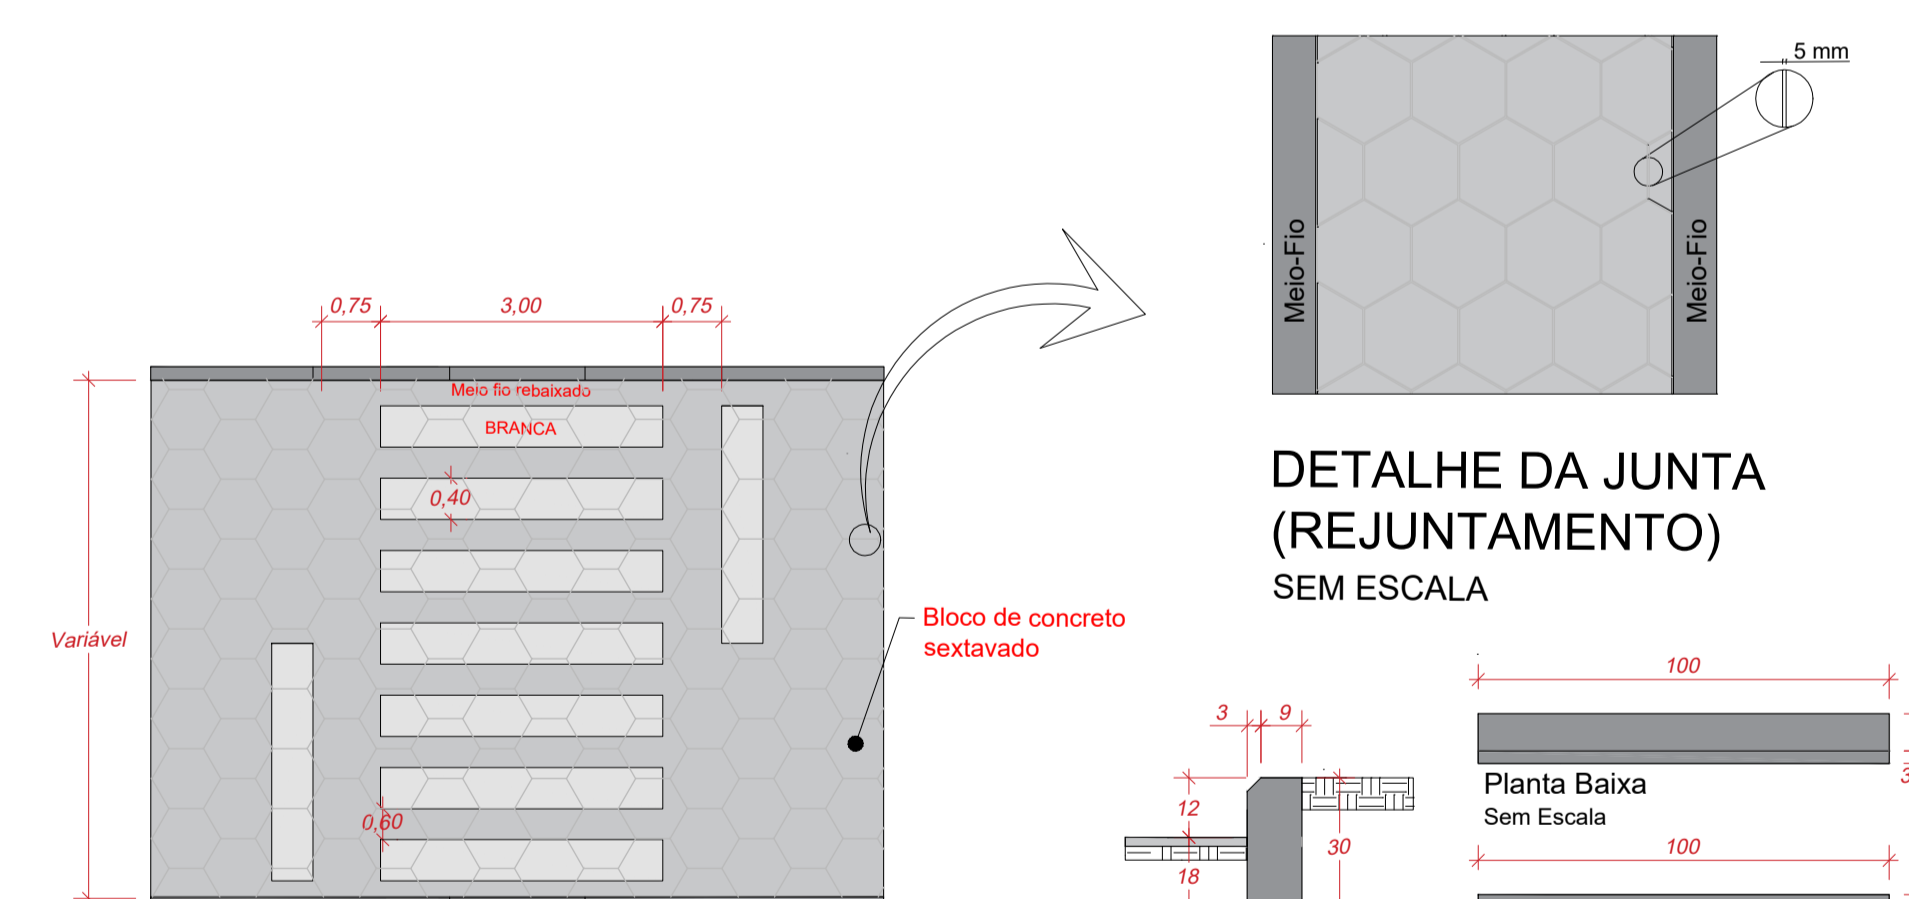

DETALHE PERFIL TRANSVERSAL SEM ESCALA

PREFEITURA MUNICIPAL DE PESCARIA BRAVA

Título: PROJETO PAV. RUA LEANDRO THOMAS FRANCISCO - TRECHO 3
 Prefeitura Municipal de Pescaria Brava
 Endereço da Obra: LARANJEIRAS / PESCARIA BRAVA / SC
 Resp. Projeto: ARIELE CORRÊA GUEDES
 Data: 03/10/2023
 Escala: INDICADA
 Folha: 01
 Cássia Goulart Nogueira
 ARQUITETA E URBANISTA - CAU: A209955-0