
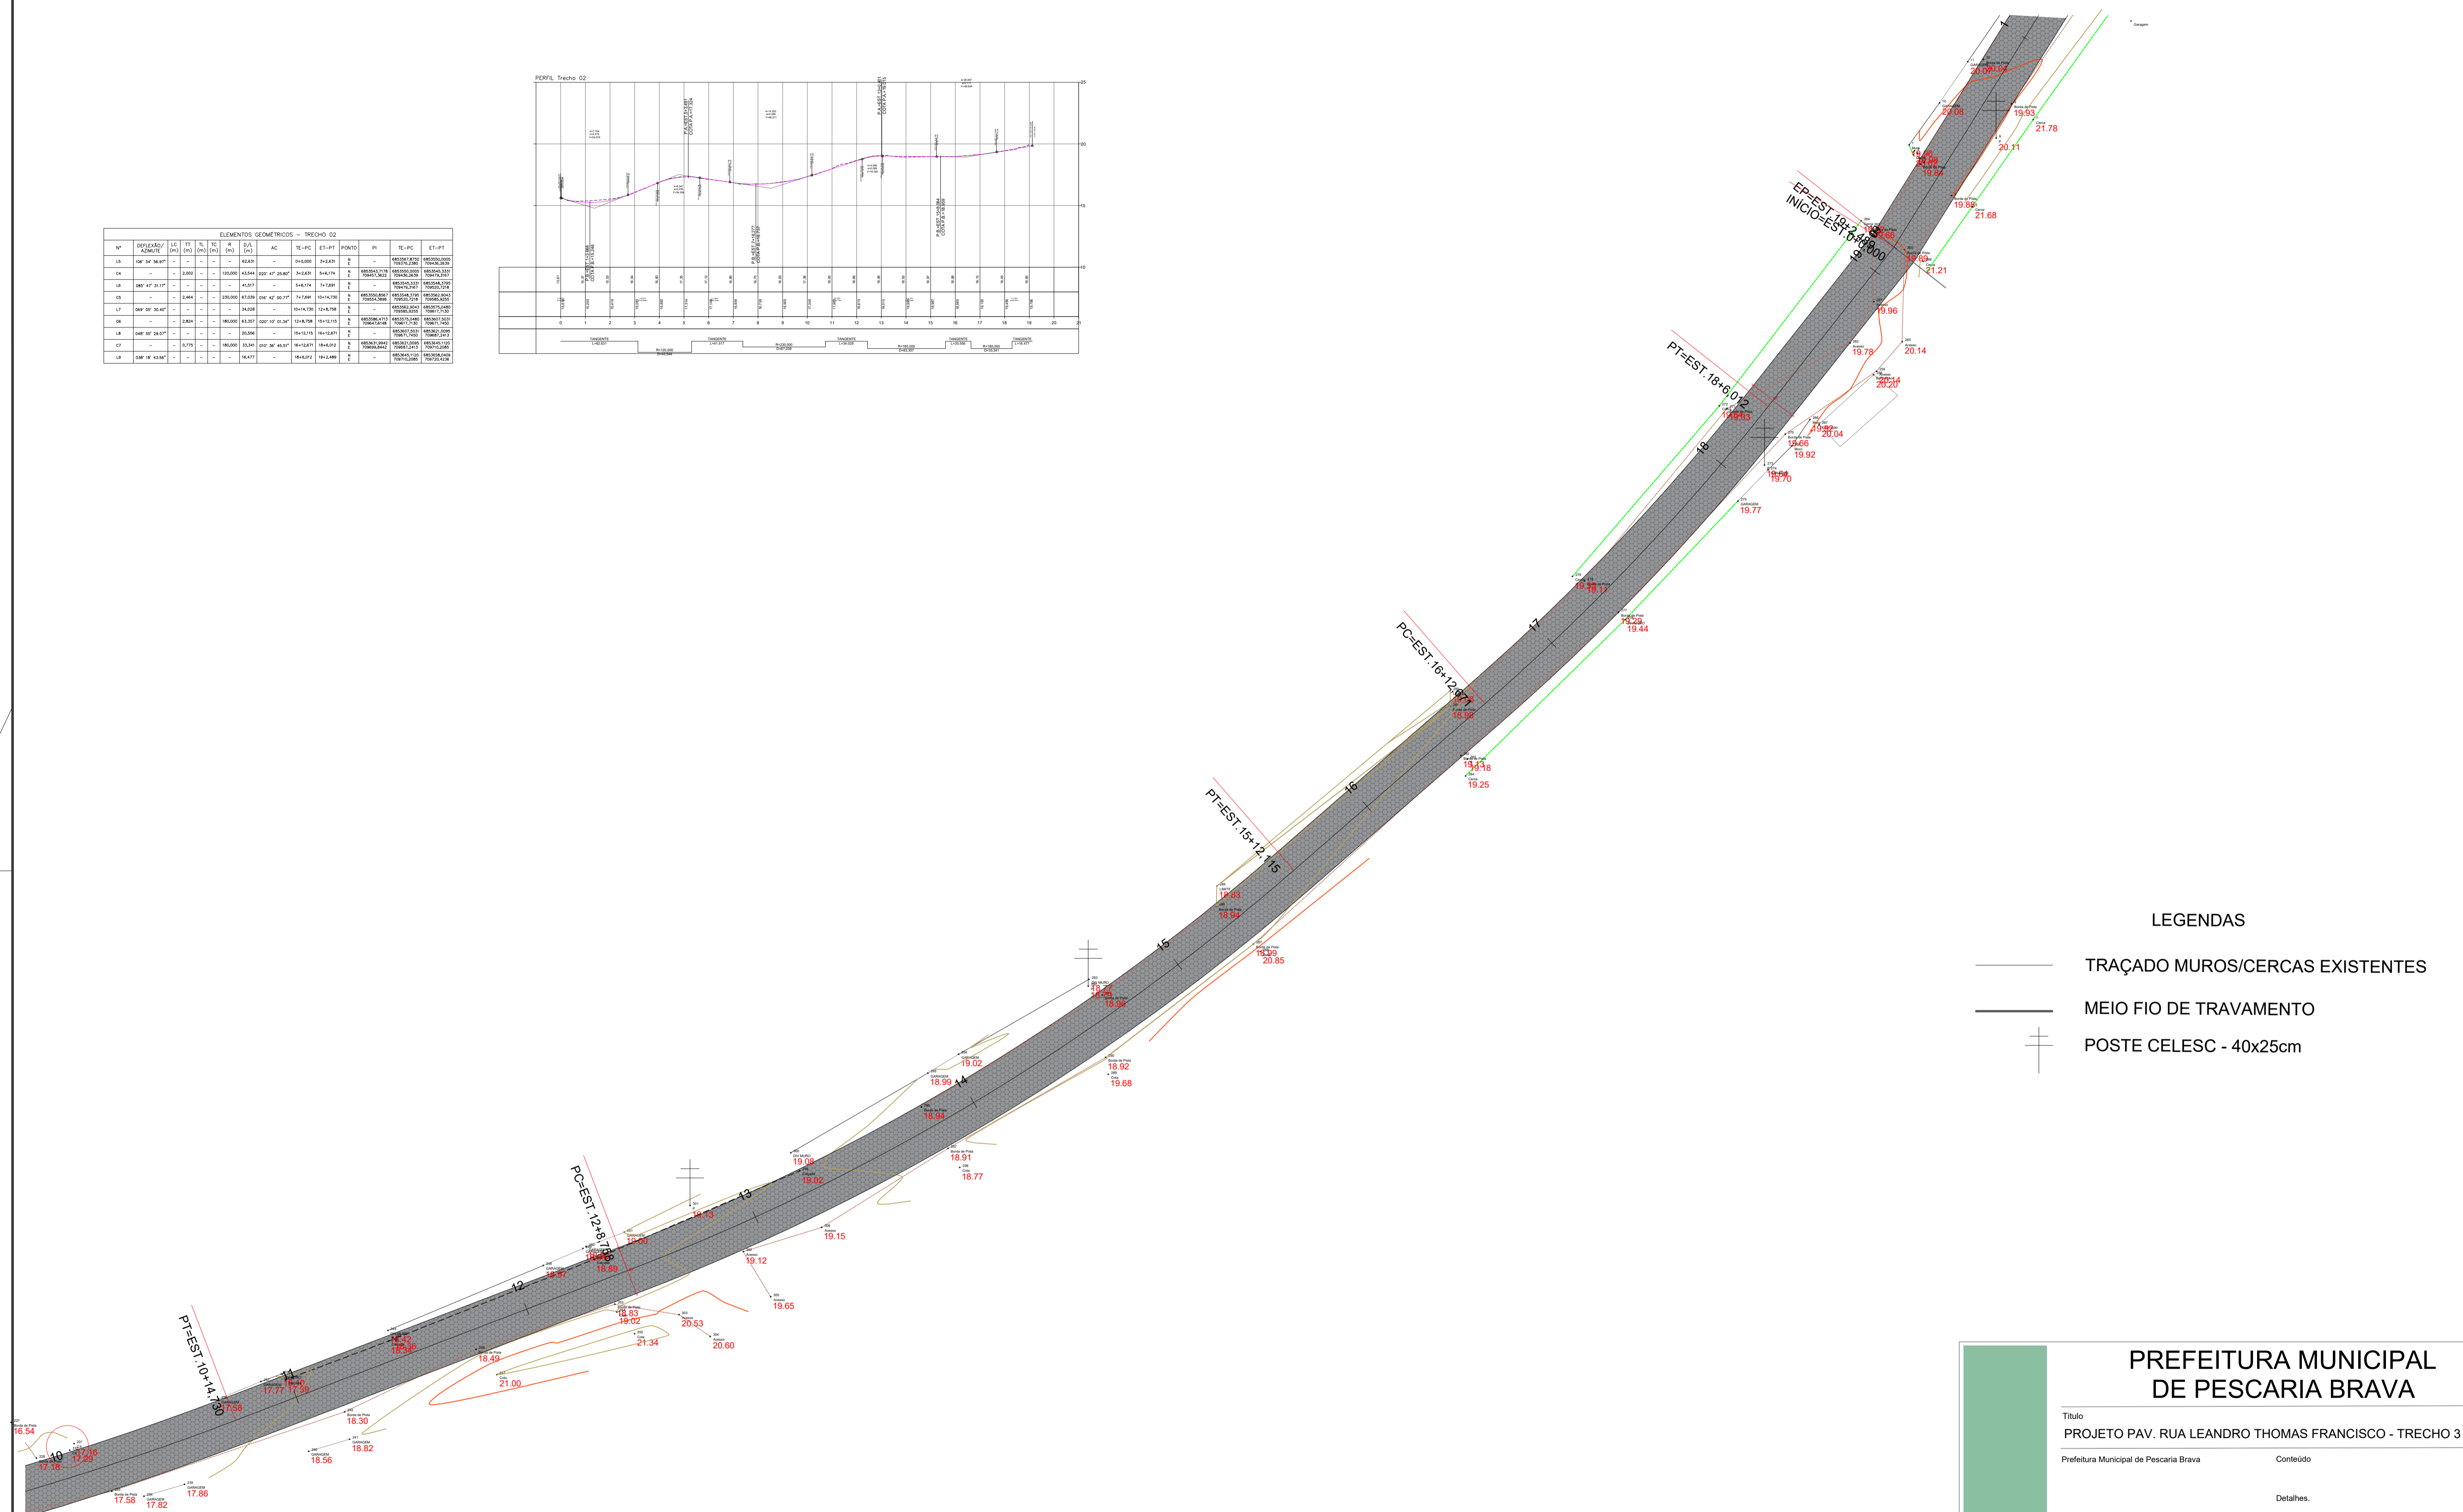


ELEMENTOS GEOMÉTRICOS - TRECHO 02												

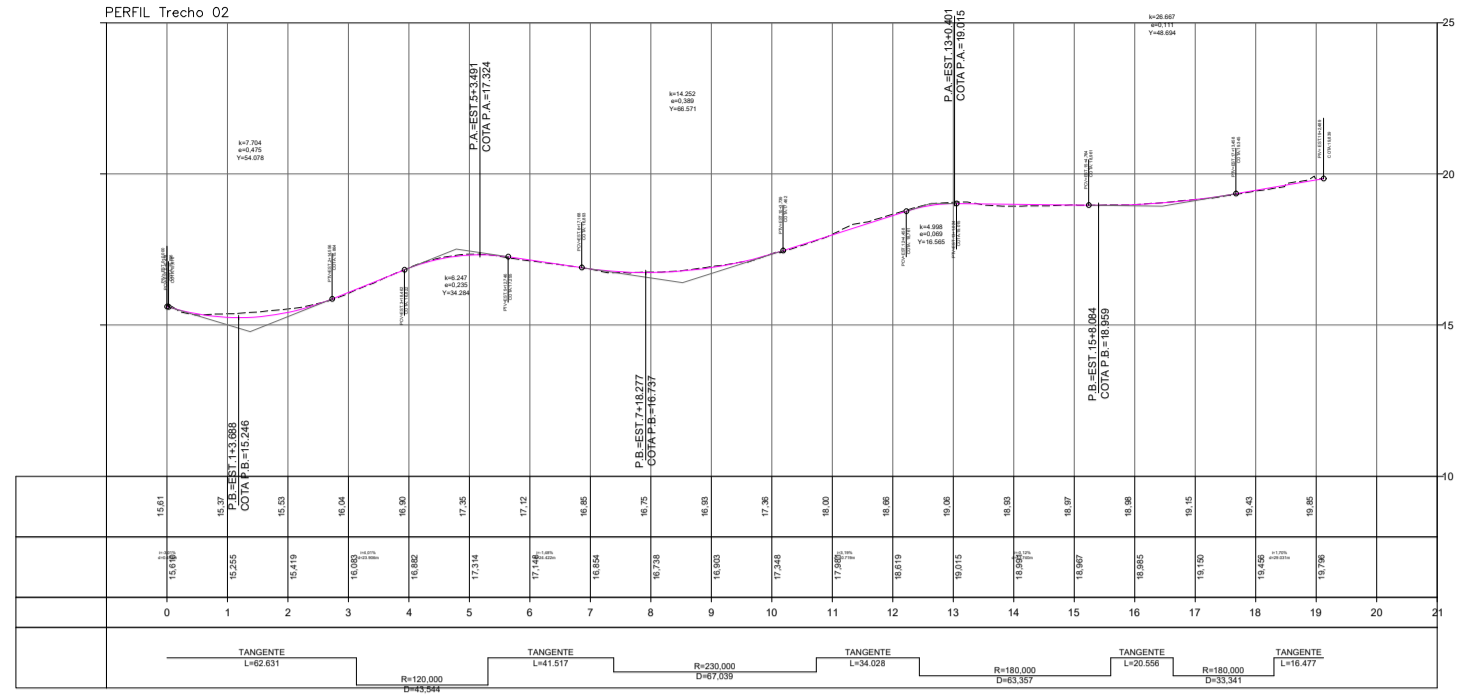

LEGENDAS

- TRAÇADO MUROS/CERCAS EXISTENTES
- MEIO FIO DE TRAVAMENTO
- POSTE CELESC - 40x25cm

PROJETO DE PAVIMENTAÇÃO EM LAJOTAS 2
ESCALA 1:250

PREFEITURA MUNICIPAL DE PESCARIA BRAVA

Título
PROJETO PAV. RUA LEANDRO THOMAS FRANCISCO - TRECHO 3

Prefeitura Municipal de Pescaria Brava Conteúdo

Detalhes.

Endereço da Obra
LARANJEIRAS / PESCARIA BRAVA / SC

Resp. Projeto Medidas/Área Total
2008,00 m²

Resp. Projeto Data Escala
ARIELE CORRÊA GUEDES **03/10/2023** **INDICADA**
ENGENHEIRA CIVIL - CREA:157288-0

Resp. Projeto N ART Folha
CÁSSIA GOULART NOGUEIRA **02**
ARQUITETA E URBANISTA - CAU: A20955-0

06