


- LEGENDA**
- | Simbologia | Descrição |
|------------|------------------|
| BL01 | Boca de Lobo |
| CL01 | Caixa de Ligação |
| → | Sentido do Fluxo |
| Ø400 | Diâmetro |
| 45,20m | Extensão |
| i = m/m | Inclinação |

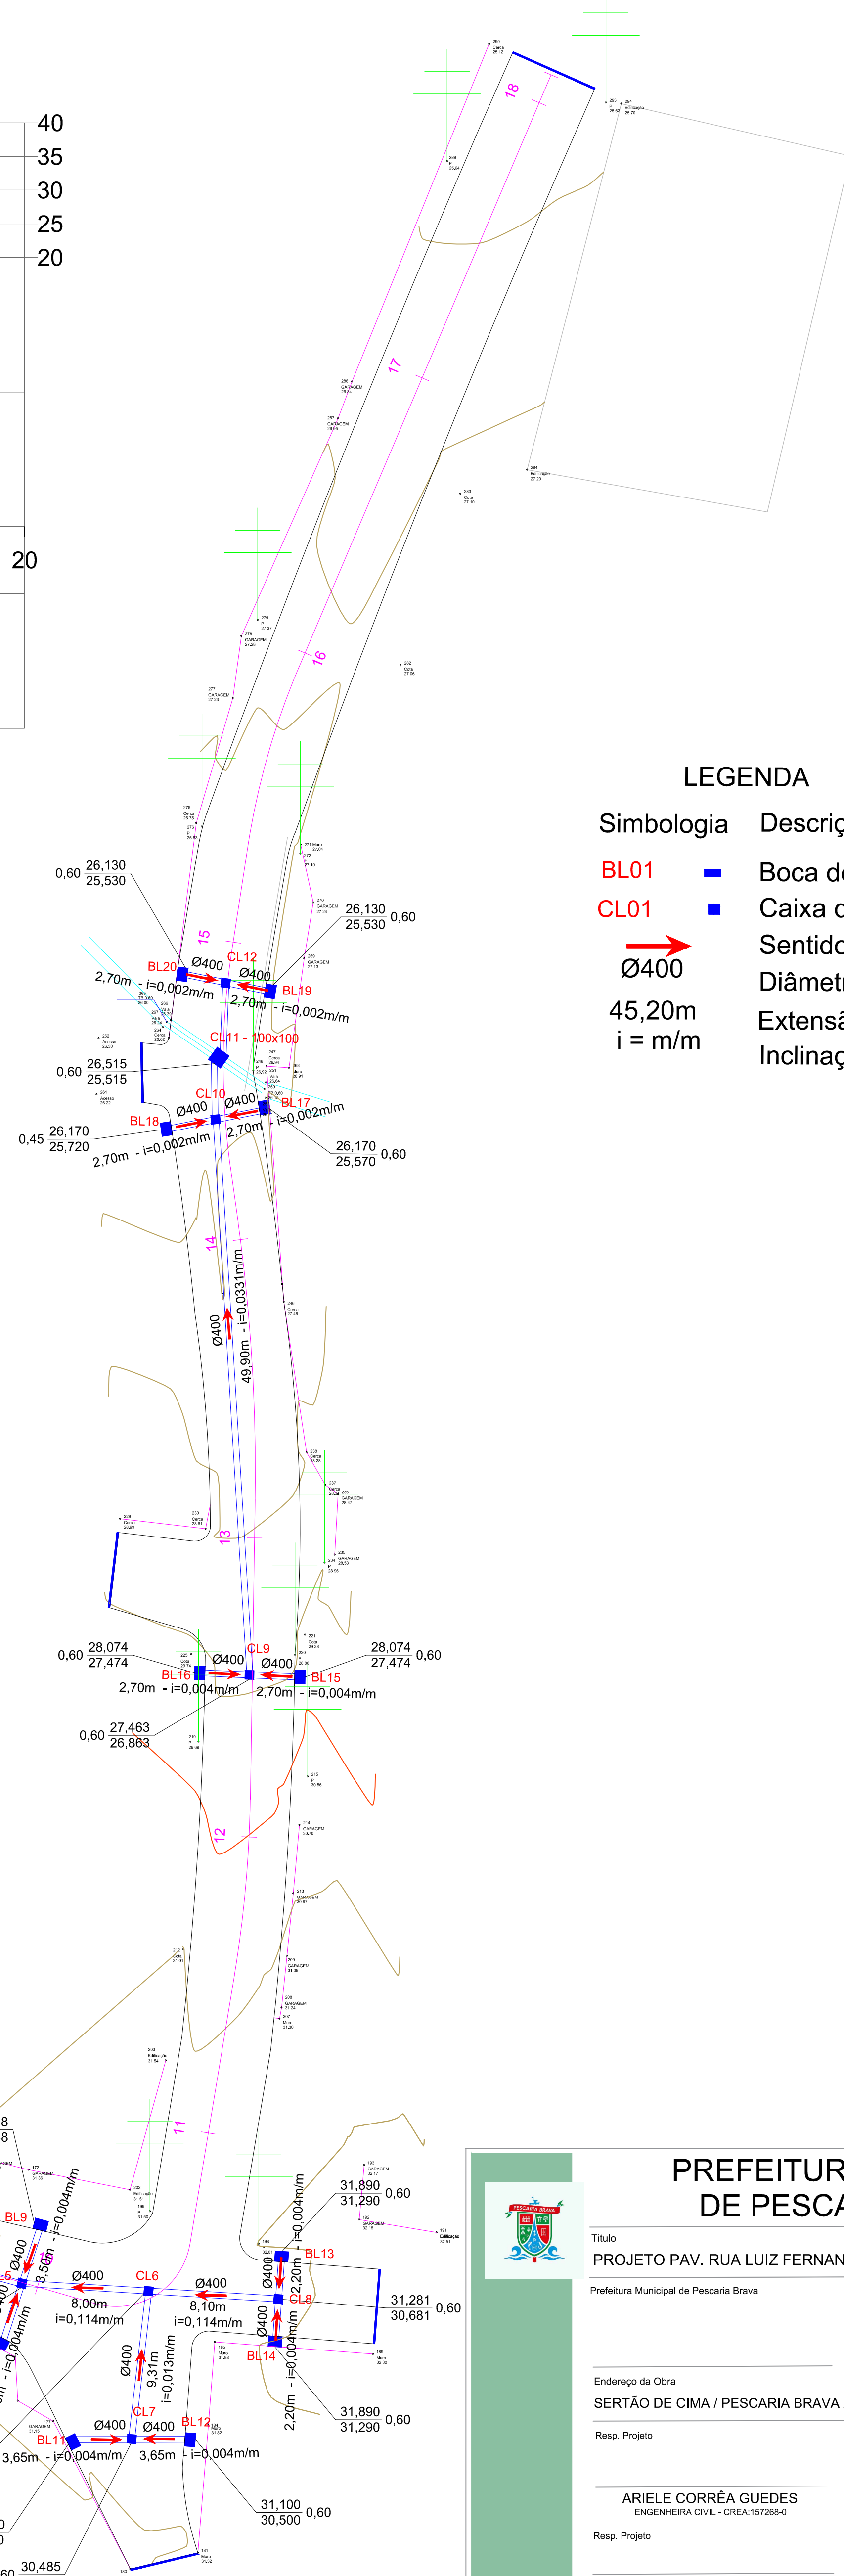

Extensão rede Ø400mm: 297,70m
 Extensão rede Ø600mm: 8,00m
 Boca de Lobo 90x70cm: 16 Unid.
 Boca de Lobo 90x70cm com grelha: 4 Unid.
 Caixa de ligação 80x80cm: 11 Unid.
 Caixa de ligação 90x90cm: 01 Unid.

PREFEITURA MUNICIPAL DE PESCARIA BRAVA

Título: PROJETO PAV. RUA LUIZ FERNANDO SANTOS

Projeto de drenagem: Detalhes de drenagem

Medidas/Área Total: 2.484,61 m²

Data: 03/04/2024

Indicada: CÁSSIA GOULART NOGUEIRA

Arquiteta e Urbanista - CAU: A208969-0

03