



PROJETO GEOMÉTRICO ESTACA 13 À 27
ESCALA 1:250

PROJETO DE DRENAGEM ESTACA 13 À 27
ESCALA 1:250

PROJETO DE PAVIMENTAÇÃO ESTACA 13 À 27
ESCALA 1:250

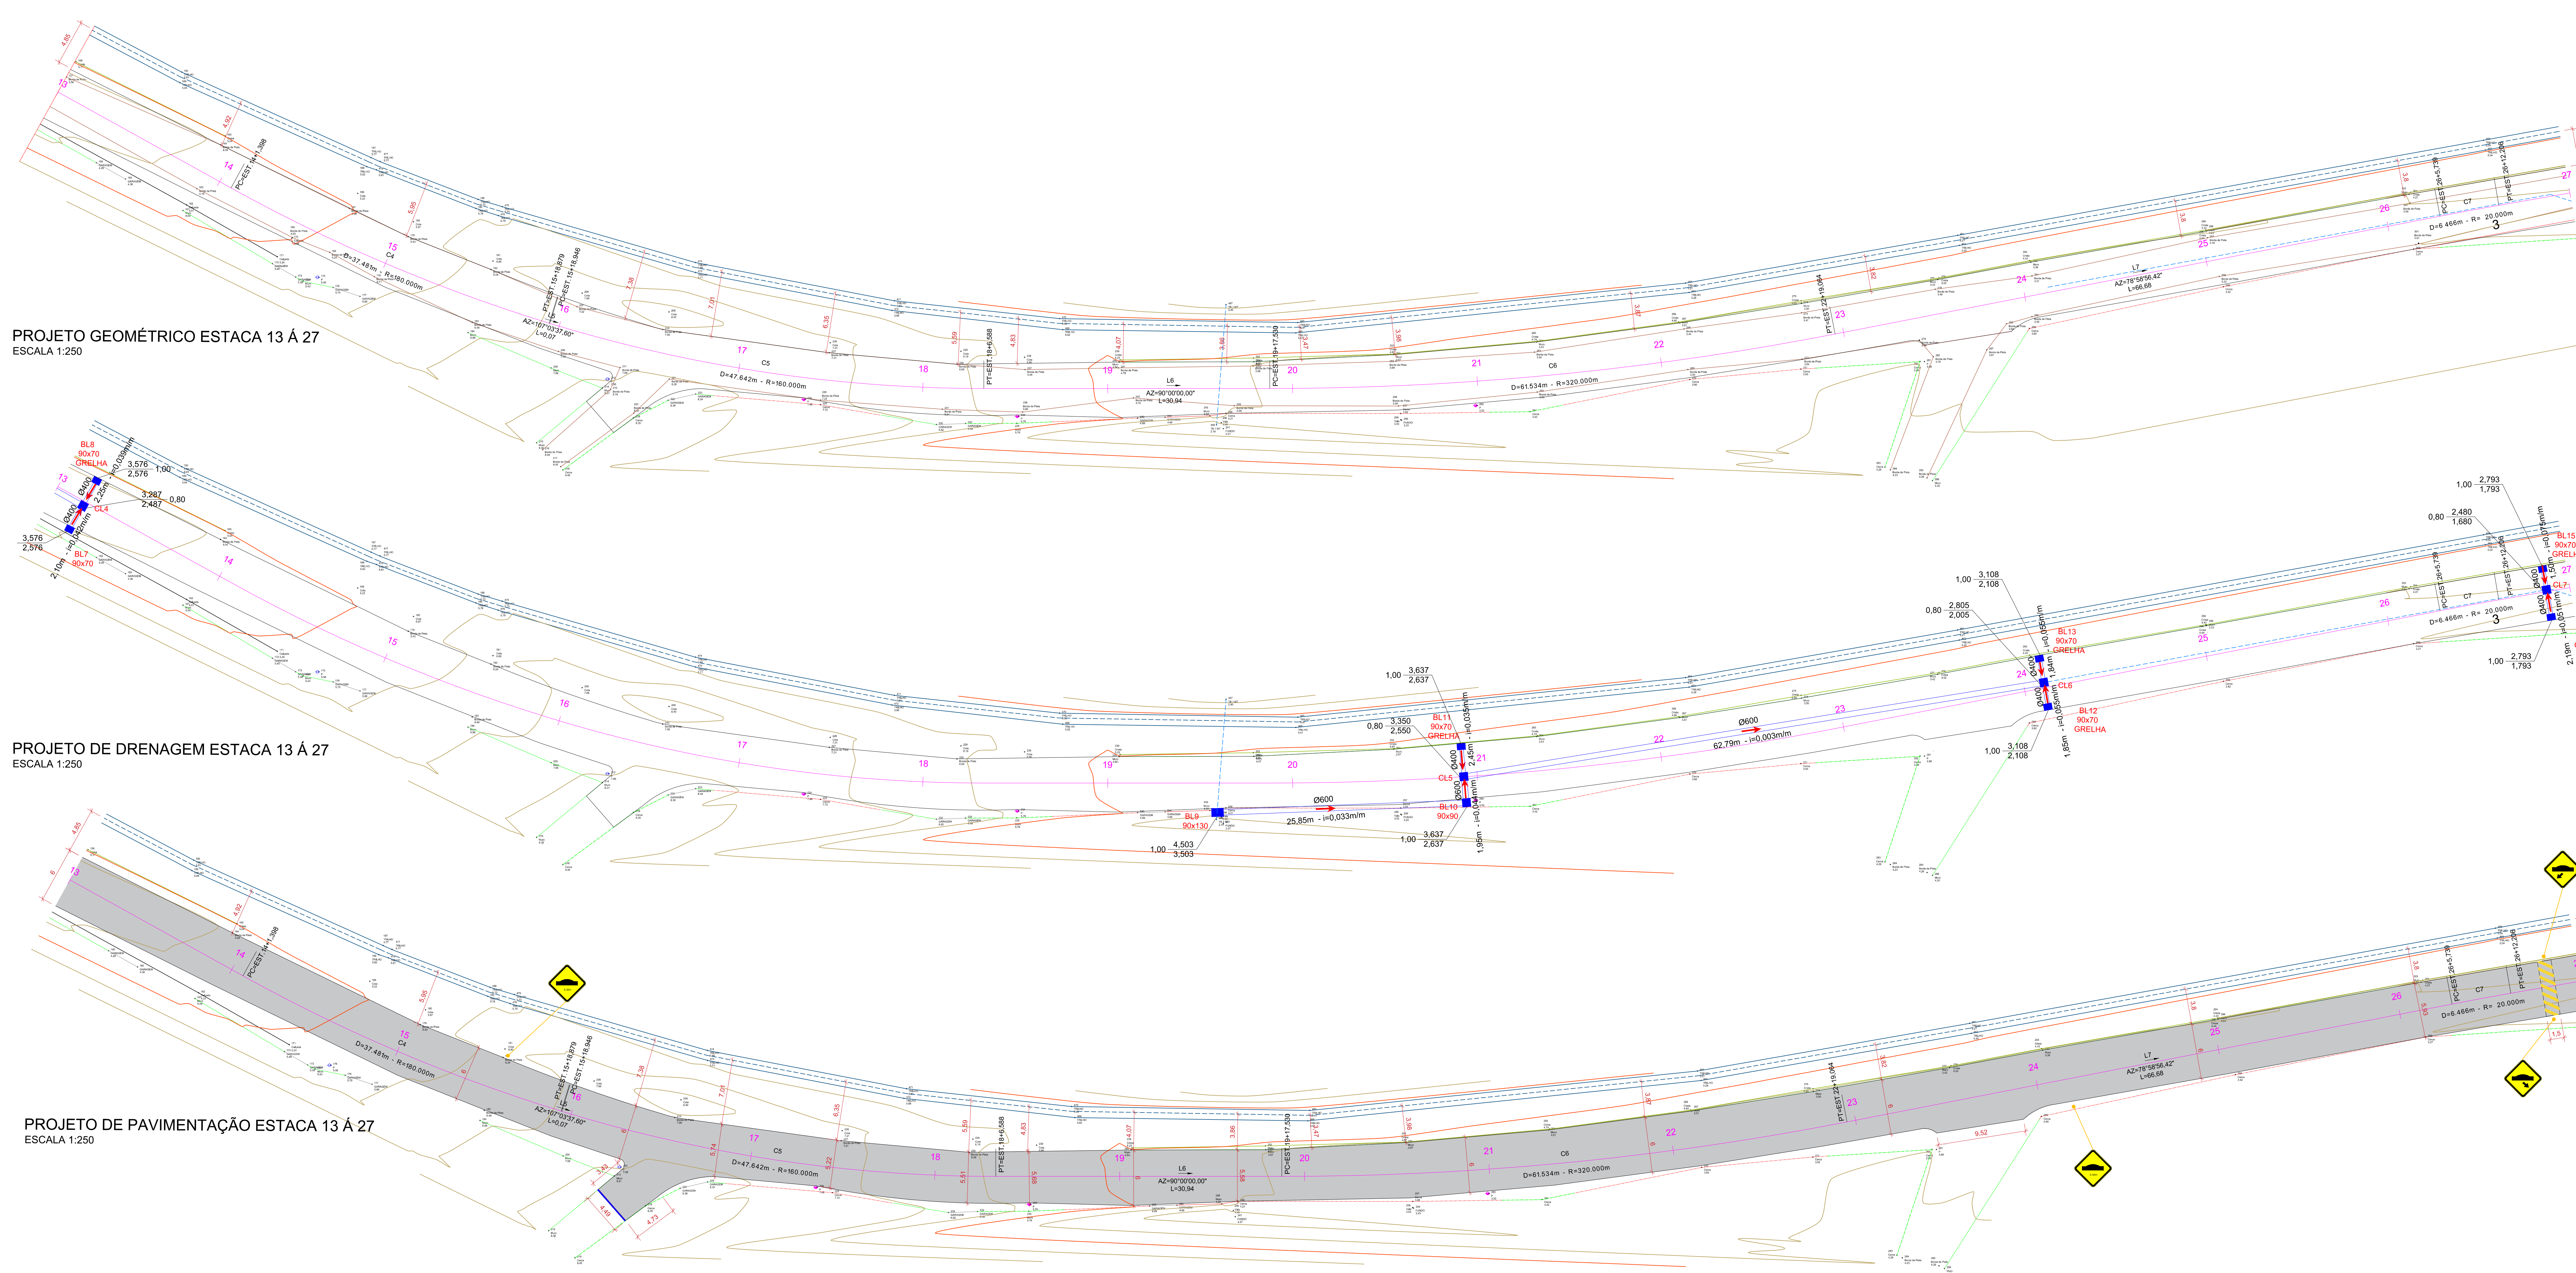

LEGENDAS DE PAVIMENTAÇÃO		LEGENDAS DRENAGEM	
	TRAÇADO MUROS/CERCAS EXISTENTES		Boca de Lobo
	MEIO FIO DE TRAVAMENTO		Caixa de Ligação
	POSTE		Sentido do Fluxo
	BORDA DE PISTA EXISTENTE		Diâmetro
	LINHA FÉRREA		Extensão
			Inclinação

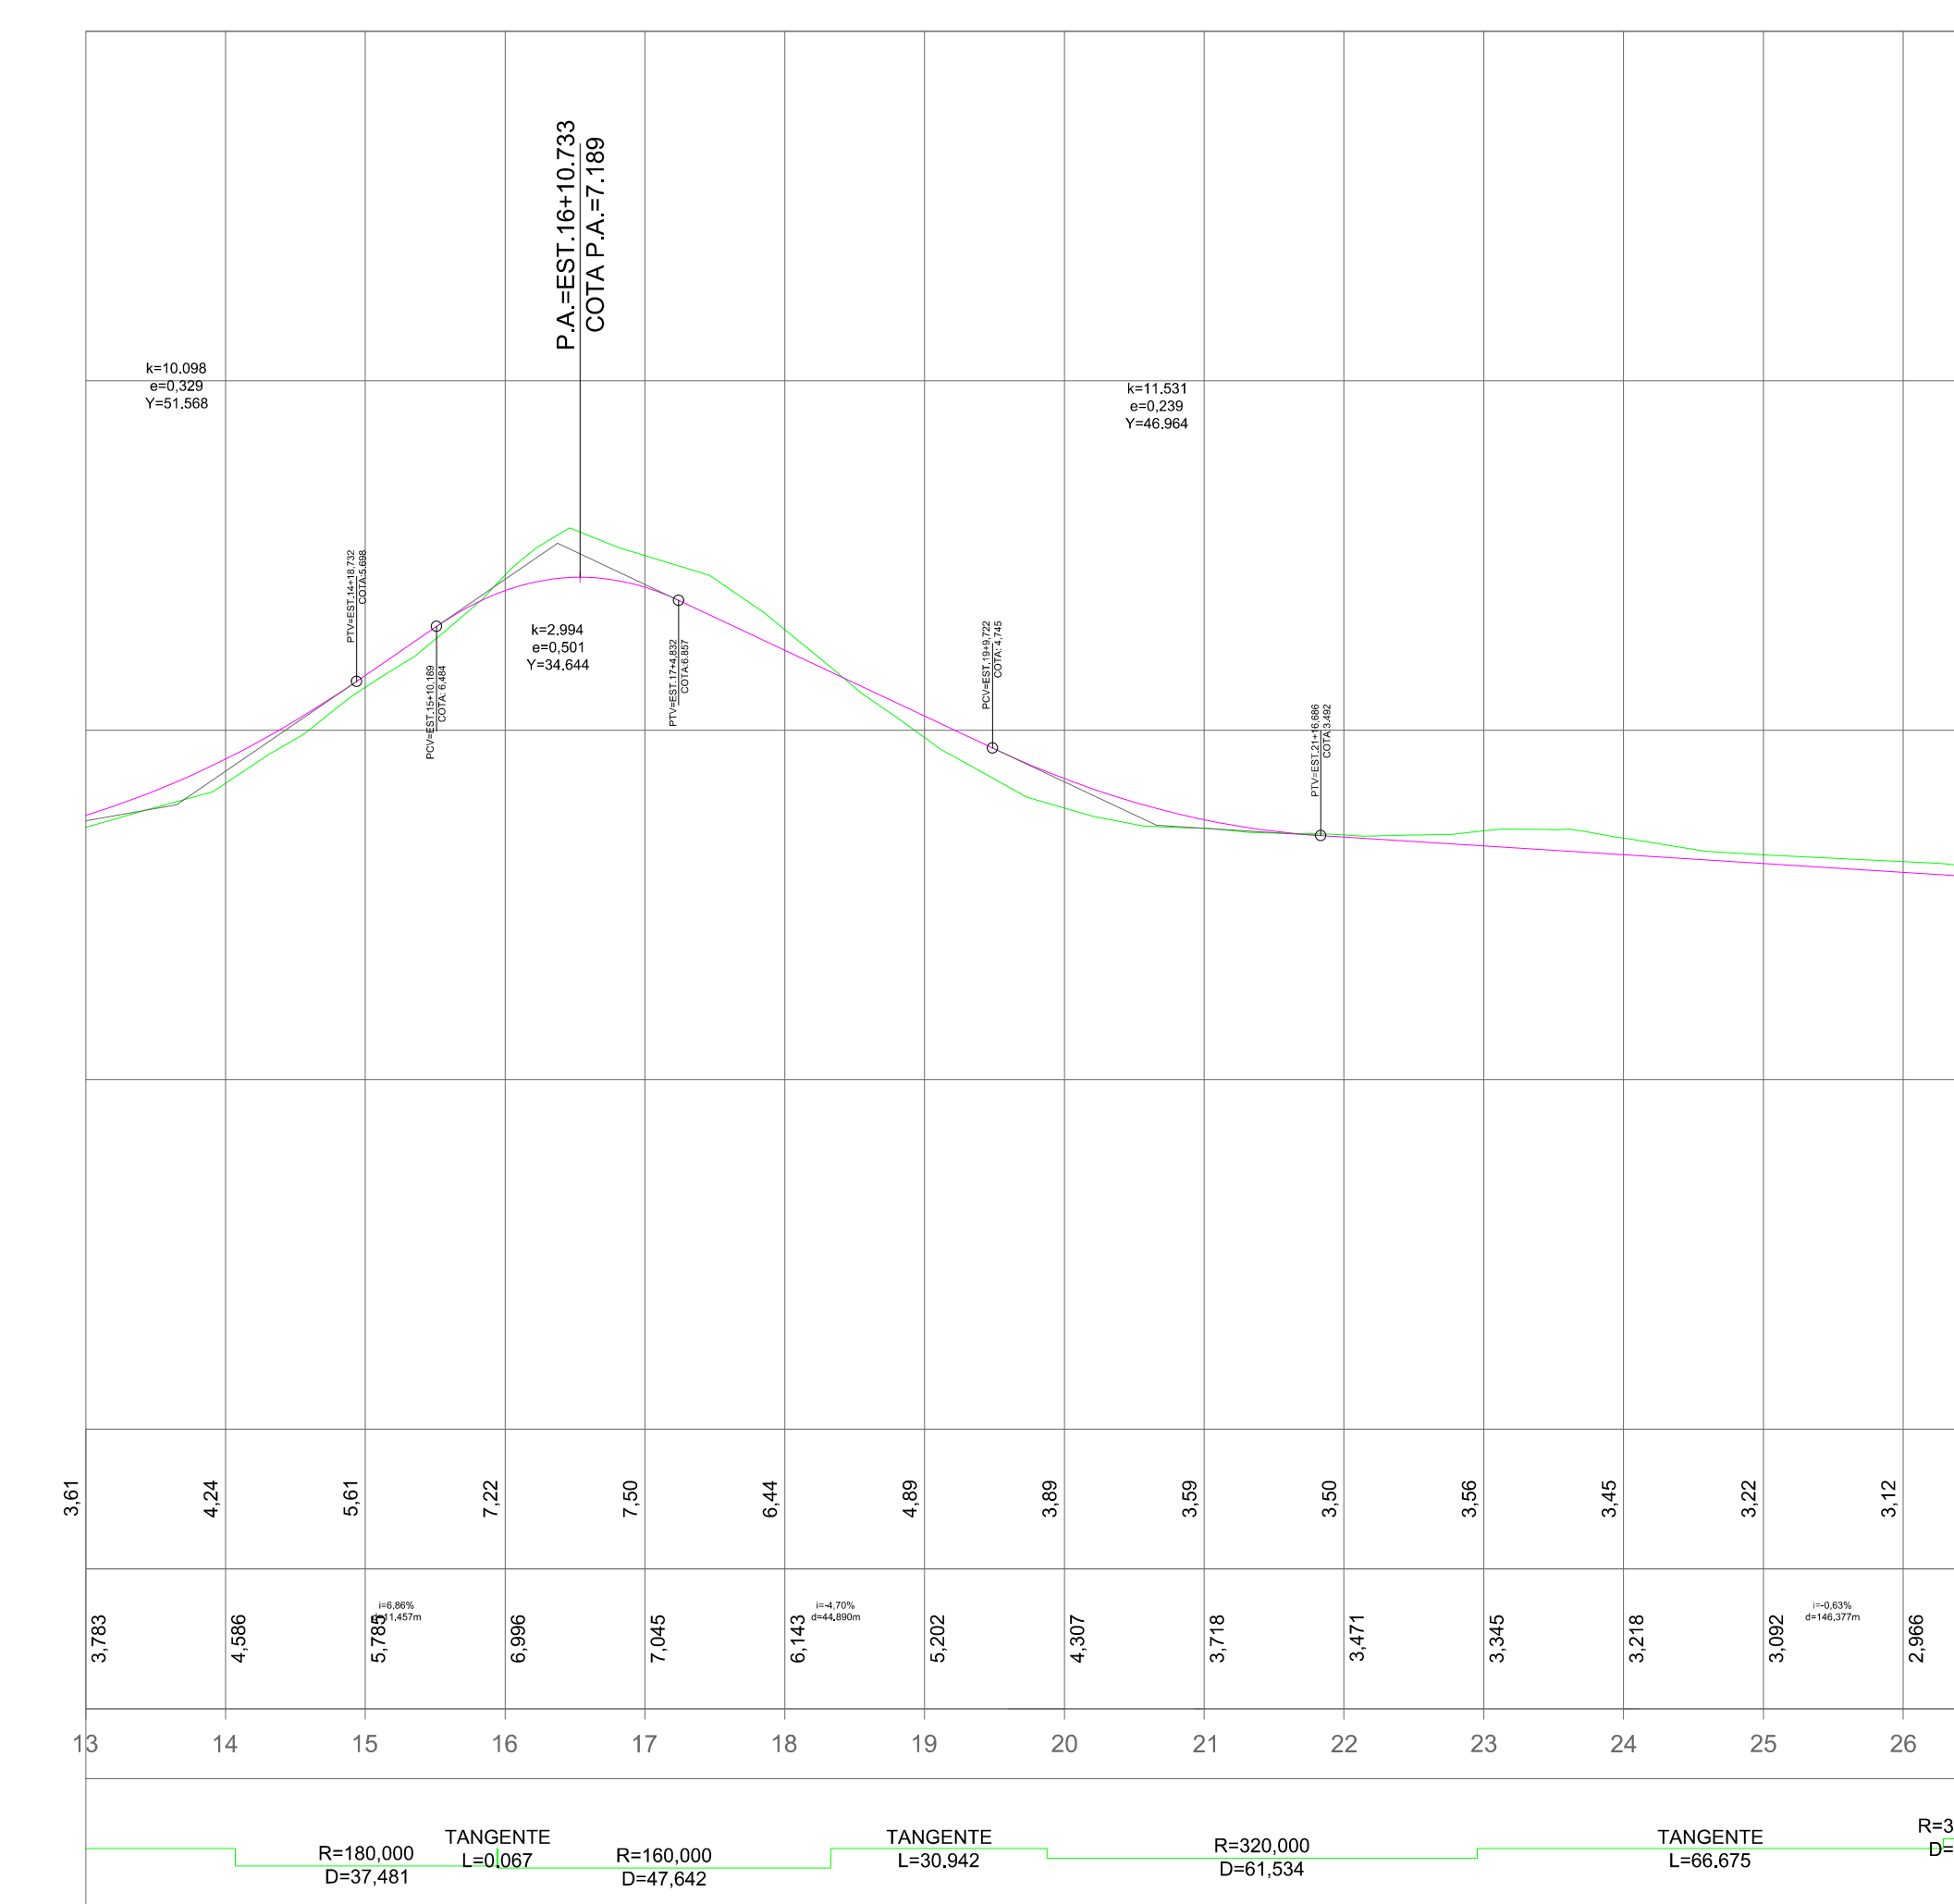

PREFEITURA MUNICIPAL DE PESCARIA BRAVA

Título: PAVIMENTAÇÃO RUA LEANDRO THOMAZ FRANCISCO - TRECHO IV

Endereço da Obra: LARANJEIRAS / PESCARIA BRAVA / SC

Resp. Projeto: ARIELE CORRÊA GUEDES

Resp. Projeto: CÁSSIA GOULART NOGUEIRA

Medida/Área Total: 4.443,03 m²

Data: 22/05/2024

Escala: INDICADA

Folha: 03