



DIVISA INTERMUNICIPAIS

ESC.: sem escala

Fonte - Mapa Base: Governo do Estado de Santa Catarina

Edição Gráfica: AMUREL - Associação de Municípios da Região de Laguna


Localização EEB Luiz Pacheco do Reis



PLANTA DE LOCALIZAÇÃO


ESC.: sem escala

Fonte - Google Earth

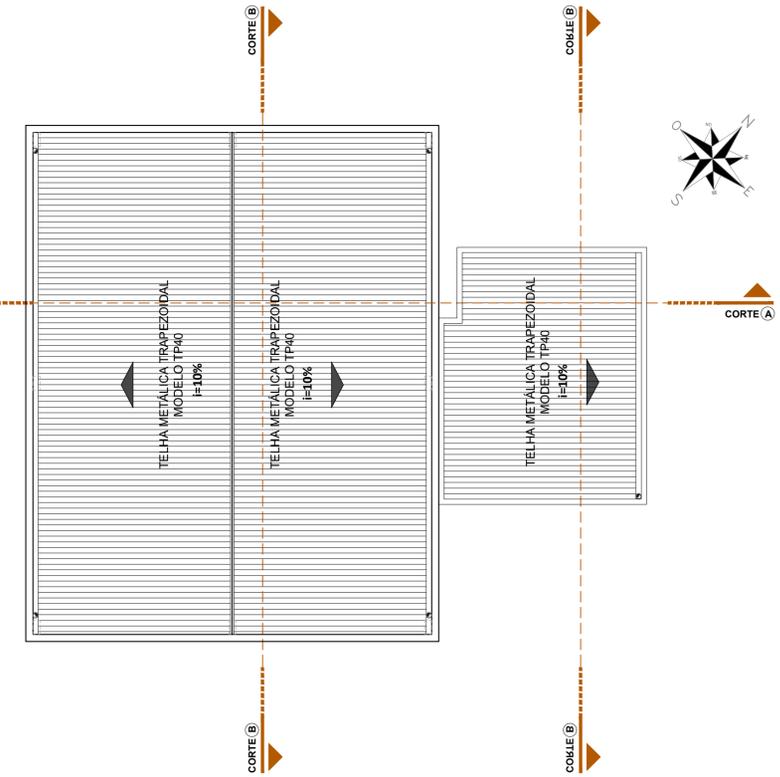


PLANTA DE COBERTURA

ESC.: 1/100

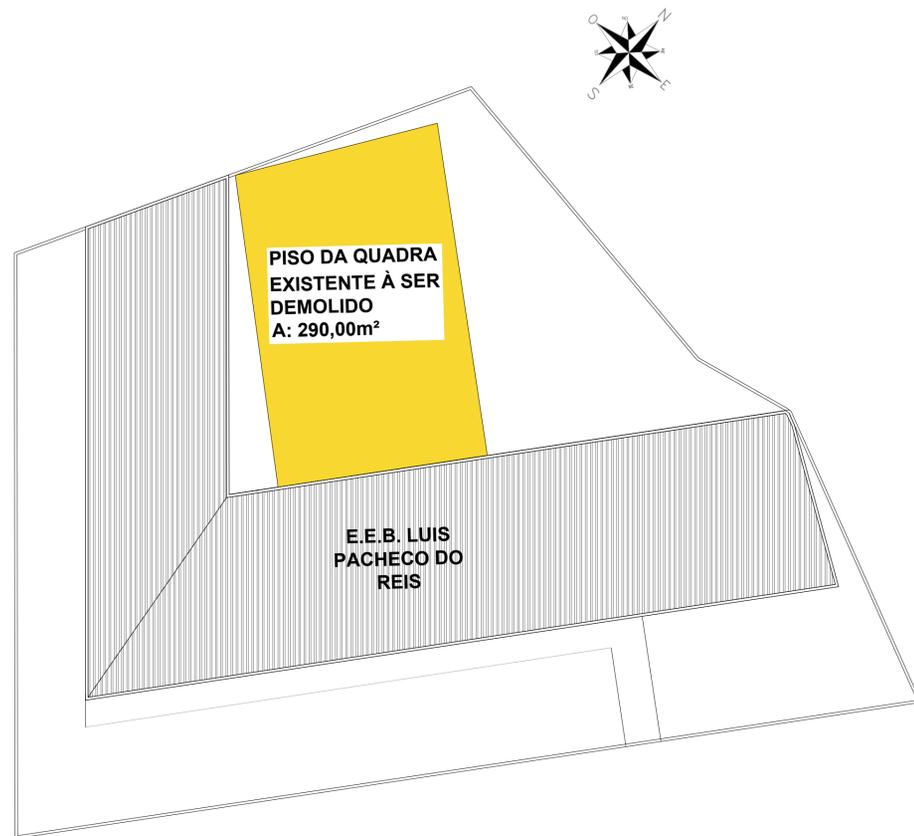

PLANTA BAIXA EXISTENTE

ESC.: 1/200

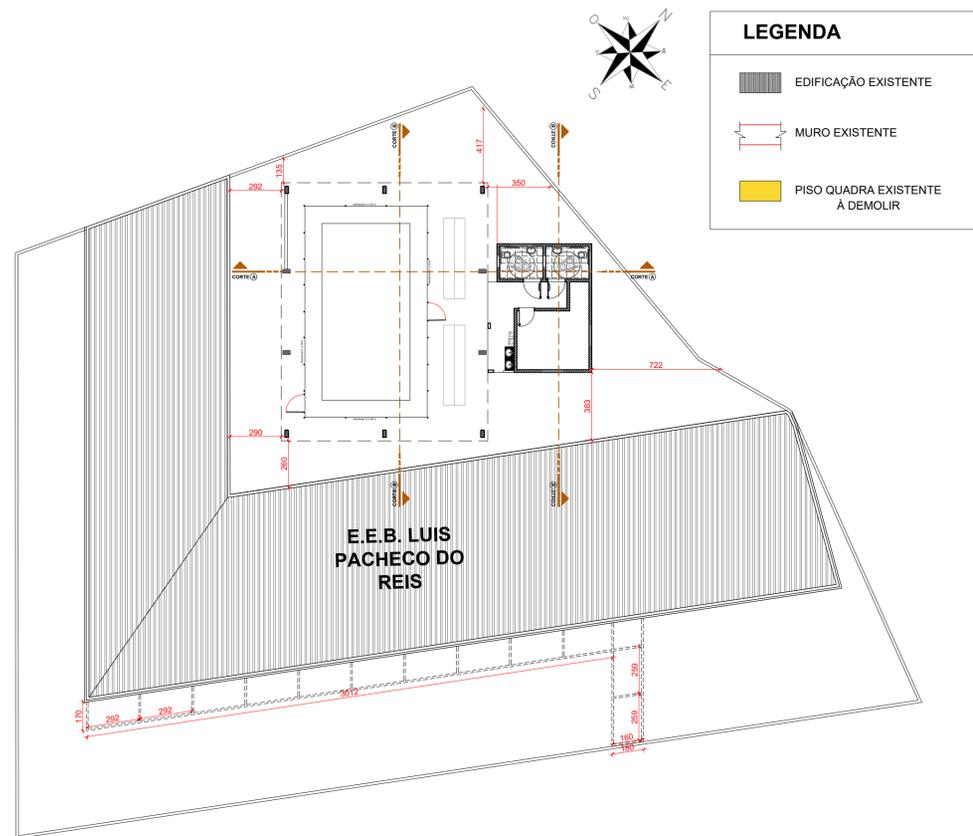

IMPLANTAÇÃO

ESC.: 1/200

LEGENDA	
	EDIFICAÇÃO EXISTENTE
	MURO EXISTENTE
	PISO QUADRA EXISTENTE À DEMOLIR

Nota:	
FOLHA	ASSUNTO
01/04	Planta Baixa
02/04	Planta de Cobertura
03/04	Cortes
04/04	Fachadas


OS DESENHOS E MATERIAIS QUE CONSTAM DESTA PLANTA, CONSTITUEM TRABALHOS ORIGINAIS DO ENGENHEIRO/PROJETISTA. ESTES TRABALHOS NÃO PODEM SER DUPLICADOS OU UTILIZADOS SEM O CONSENTIMENTO POR ESCRITO DO PROJETISTA.

	ESTADO DE SANTA CATARINA MUNICÍPIO DE PESCARIA BRAVA
ASSOCIAÇÃO DE MUNICÍPIOS DA REGIÃO DE LAGUNA Rua Rio Branco, 67, Vila Moema, Tubarão, SC Fone: 48 3626 5711 - CEP: 88.705-160 www.amurel.org.br	PREFEITURA MUNICIPAL DE PESCARIA BRAVA Rodovia SC 437, KM 08-Centro Fone: (48) 92001-9066 - CEP: 88798-000 www.pescariabrava.sc.gov.br
Autor do Projeto:	Carimbo e Assinatura:

Nome do Projeto: QUADRA COBERTA ESCOLA LUIS PACHECO DOS REIS	
Projeto: PROJETO ARQUITETÔNICO	
Desenho: Arq. Leticia Andrade de Bem	ART de Projeto Nº:
Data: Agosto de 2024	Área do Projeto: 204,75 m²
Endereço da Obra: RODOVIA SC 437, 000 BARREIROS, Pescaria Brava - SC	Solicitação Nº: 202459231
Revisão: 01	Escala: INDICADA
Folha: 01	Referência: ARQ. 01/04

TABELA DE DIMENSÕES DE JANELAS					
COD.	TAMANHO	PEITORIL	ESPECIFICAÇÃO	QTDE	VÃO
J01	80 cm x 50 cm	160 cm	Janela de alumínio e vidro maxim-ar (3fls)	02 und	0,30 m²
J02	120 cm x 50 cm	190 cm	Janela de alumínio e vidro maxim-ar (6fls)	02 und	0,60 m²

TABELA DE DIMENSÕES DE PORTAS				
COD.	VÃO LUZ	ESPECIFICAÇÃO	QTDE	ÁREA
PM1	80 cm x 210 cm	Porta de abrir em madeira (01 folha)	01 und	1,68 m²
PM2	100 cm x 210 cm	Porta de abrir em madeira (01 folha)	02 und	2,10 m²

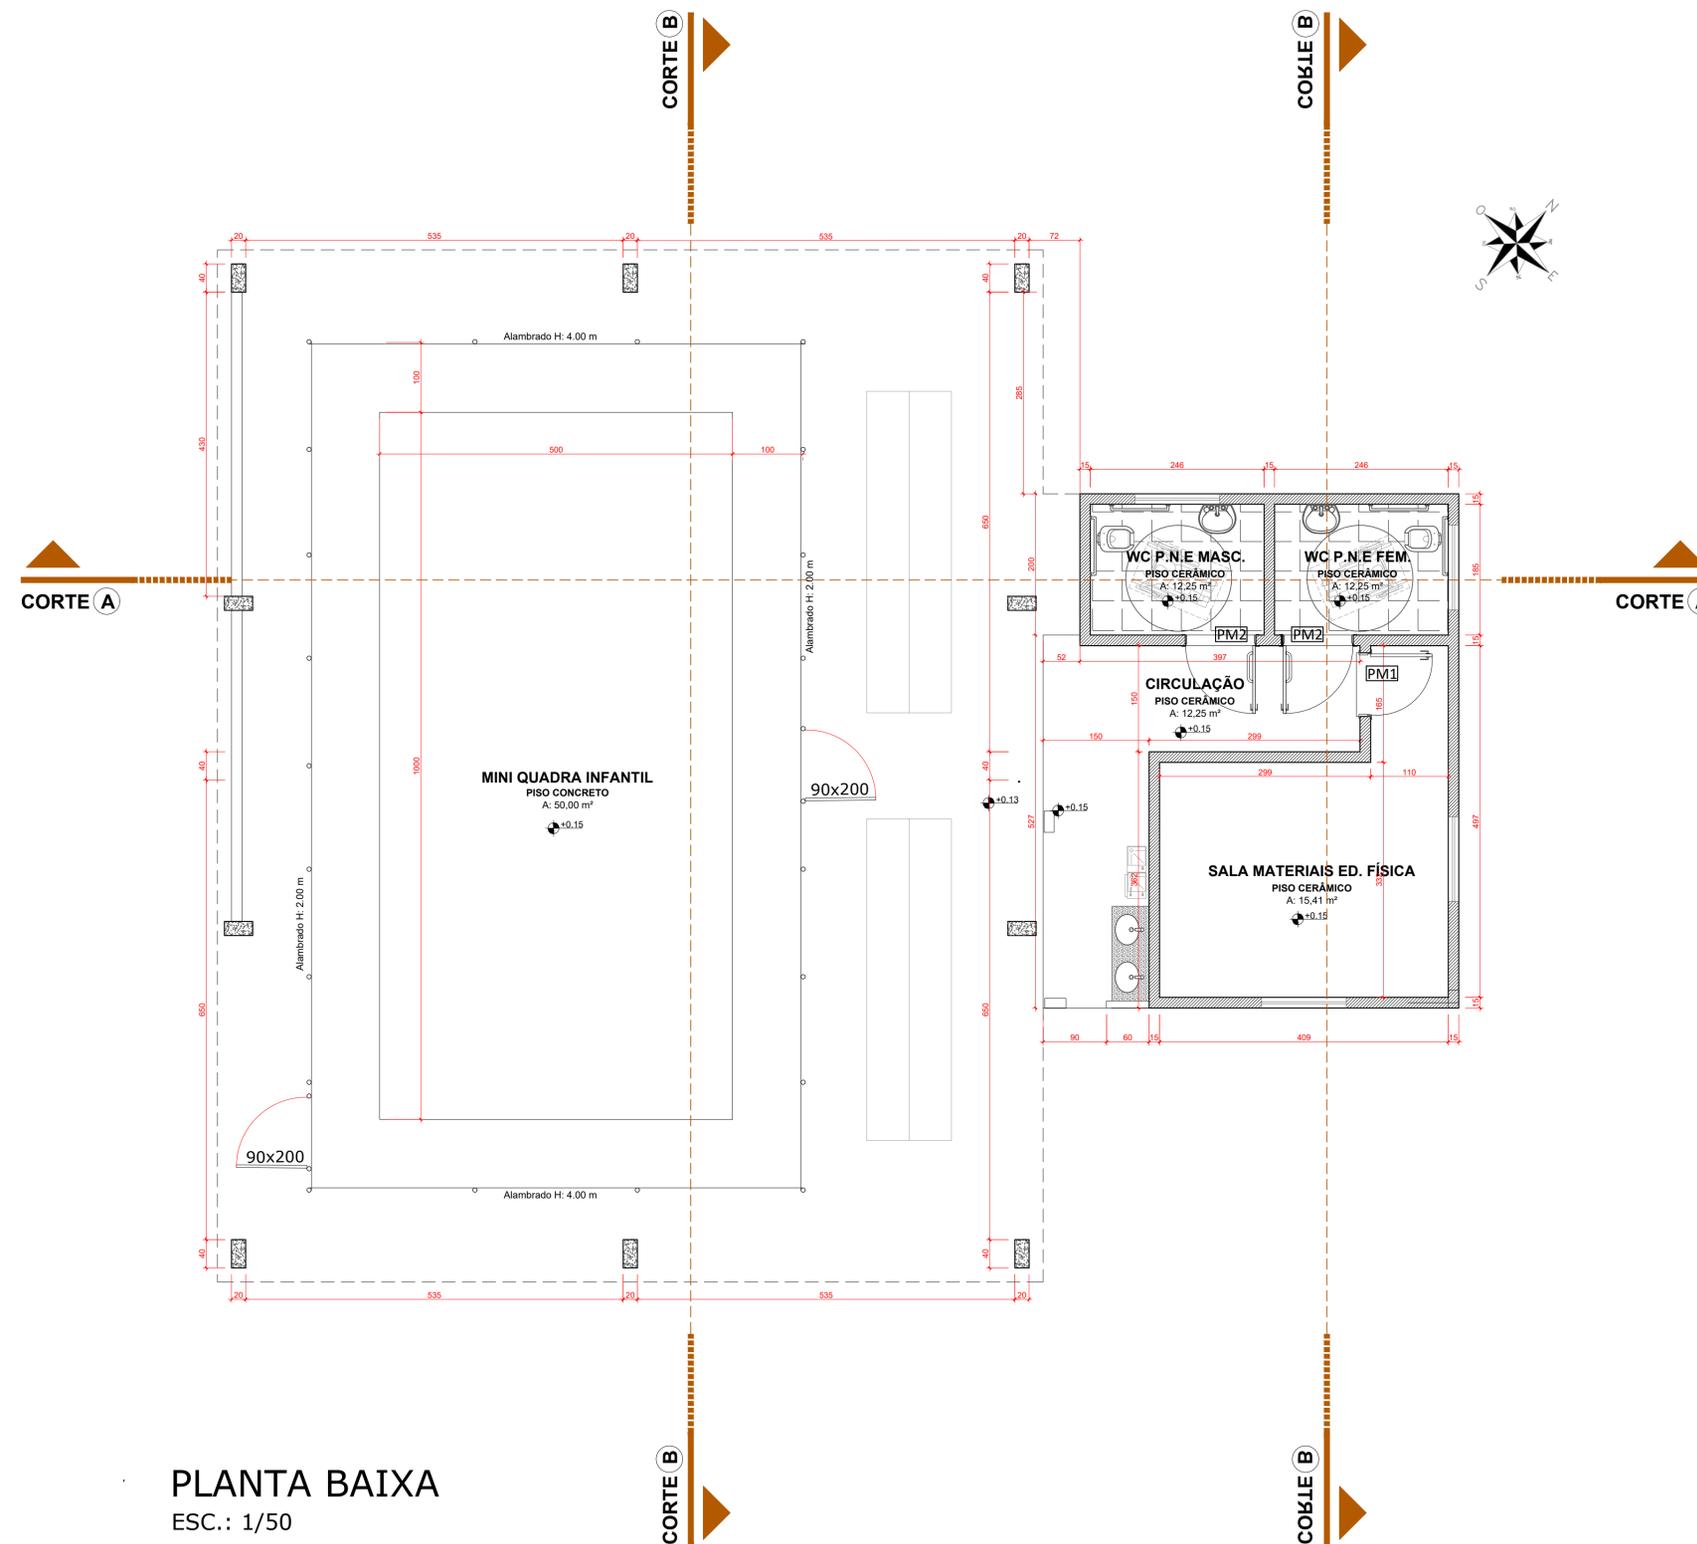

PLANTA BAIXA
ESC.: 1/50


Nota:

FOLHA	ASSUNTO
01/04	Planta Baixa
02/04	Planta de Cobertura
03/04	Cortes
04/04	Fachadas


OS DESENHOS E MATERIAIS QUE CONSTAM DESTA PLANTA, CONSTITUEM TRABALHOS ORIGINAIS DO ENGENHEIRO/PROJETISTA. ESTES TRABALHOS NÃO PODEM SER DUPLICADOS OU UTILIZADOS SEM O CONSENTIMENTO POR ESCRITO DO PROJETISTA.

		ESTADO DE SANTA CATARINA MUNICÍPIO DE PESCARIA BRAVA
	ASSOCIAÇÃO DE MUNICÍPIOS DA REGIÃO DE LAGUNA Rua Rio Branco, 67, Vila Moema, Tubarão, SC Fone: 48 3626 5711 - CEP: 88.705-160 www.amurel.org.br	Assossiado: PREFEITURA MUNICIPAL DE PESCARIA BRAVA Rodovia SC 437, KM 08-Centro Fone: (48) 92001-9066 - CEP: 88798-000 www.pescariabrava.sc.gov.br
Autor do Projeto:	Carimbo e Assinatura:	


Nome do Projeto: QUADRA COBERTA ESCOLA LUIS PACHECO DOS REIS		
Projeto: PROJETO ARQUITETÔNICO		
Desenho: Arq. Leticia Andrade de Bem	ART de Projeto Nº:	Folha
Data: Agosto de 2024	Área do Projeto: 204,75 m²	02
Endereço da Obra: RODOVIA SC 437, 000 BARREIROS Pescaria Brava - SC	Solicitação Nº: 202459231	
Revisão:	Escala: INDICADA	Referência: ARQ. 02/04

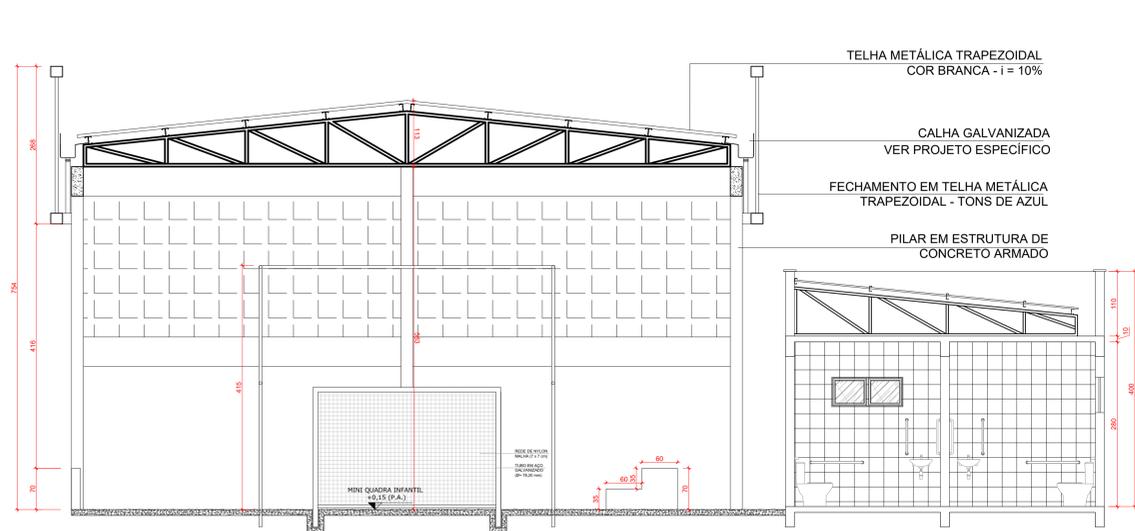

CORTE AA'
ESC.: 1/50

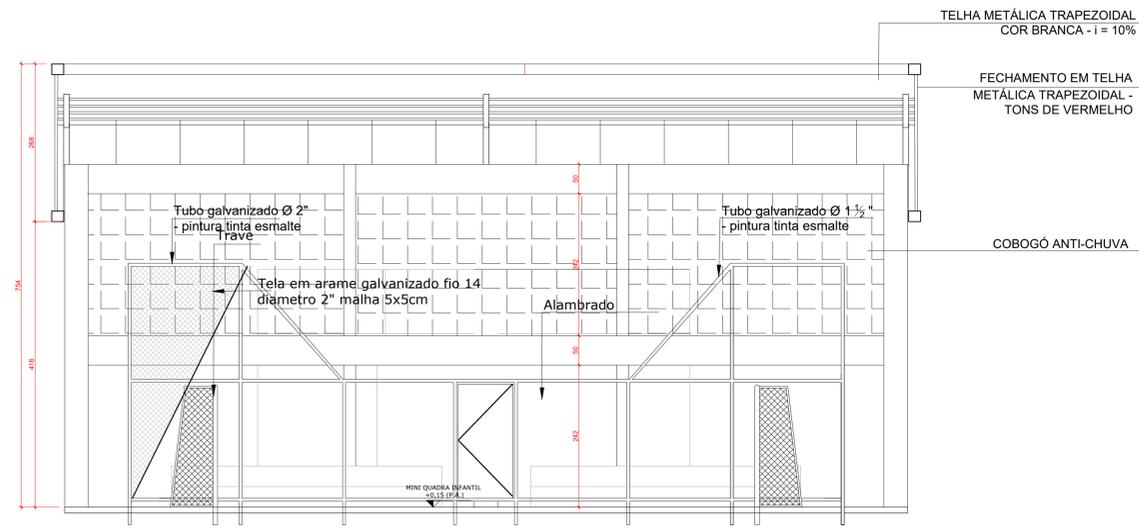


CORTE CC'
ESC.: 1/50

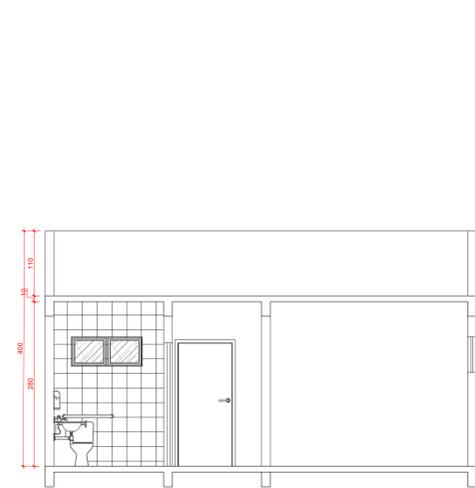

CORTE BB'
ESC.: 1/50



FACHADA FRONTAL
ESC.: 1/50

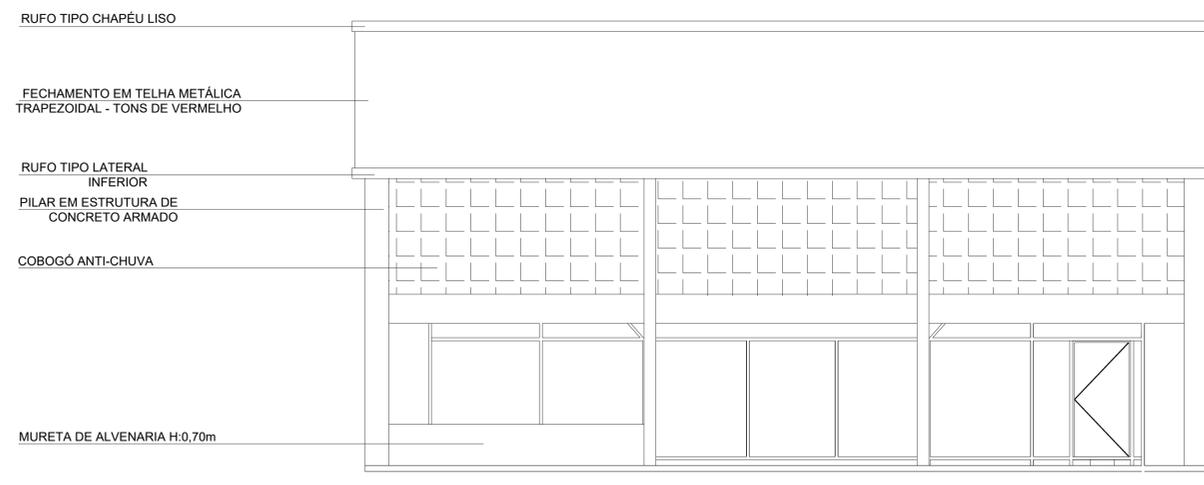

FACHADA LATERAL
ESC.: 1/50

Nota:

FOLHA	ASSUNTO
01/04	Planta Baixa
02/04	Planta de Cobertura
03/04	Cortes
04/04	Fachadas


OS DESENHOS E MATERIAIS QUE CONSTAM DESTA PLANTA, CONSTITUEM TRABALHOS ORIGINAIS DO ENGENHEIRO/PROJETISTA. ESTES TRABALHOS NÃO PODEM SER DUPLICADOS OU UTILIZADOS SEM O CONSENTIMENTO POR ESCRITO DO PROJETISTA.

ASSOCIAÇÃO DE MUNICÍPIOS DA REGIÃO DE LAGUNA Rua Rio Branco, 67, Vila Moema, Tubarão, SC Fone: 48 3626 5711 - CEP: 88.705-160 www.amurel.org.br	ESTADO DE SANTA CATARINA MUNICÍPIO DE PESCARIA BRAVA Assessorado: PREFEITURA MUNICIPAL DE PESCARIA BRAVA Rodovia SC 437, KM 08-Centro Fone: (48) 92001-9066 - CEP: 88798-000 www.pescariabrava.sc.gov.br
Autor do Projeto:	Carimbo e Assinatura:


Nome do Projeto: QUADRA COBERTA ESCOLA LUIS PACHECO DOS REIS

Projeto: PROJETO ARQUITETÔNICO


Desenho: Arq. Leticia Andrade de Bem	ART de Projeto Nº:	Folha
Data: Agosto de 2024	Área do Projeto: 204,75 m²	03
Endereço da Obra: RODOVIA SC 437, 000 BARREIROS Pescaria Brava - SC	Solitação Nº: 202459231	
Revisão: 01	Escala: INDICADA	

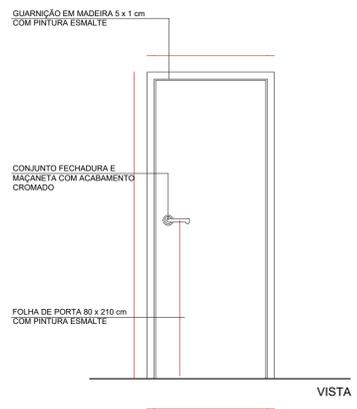


VISTA

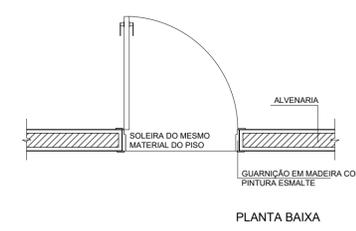


PLANTA BAIXA

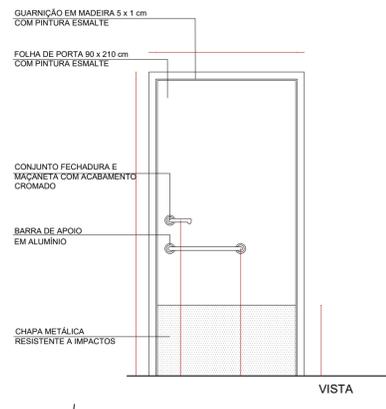


VISTA

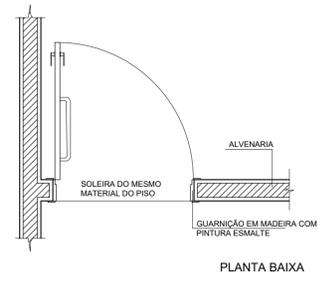


PLANTA BAIXA

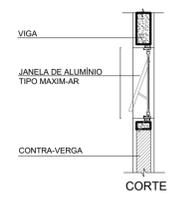


CORTE

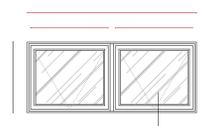


VISTA

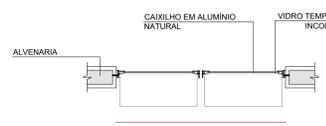


PLANTA BAIXA

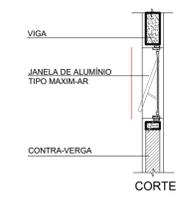

CORTE

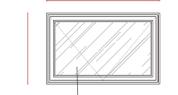

VISTA

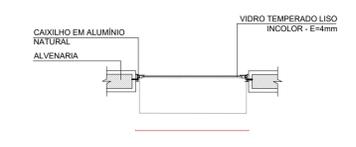

PLANTA BAIXA

JANELA DE ALUMÍNIO MAXIM-AR 120X50
ESC.: 1/25


JANELA DE ALUMÍNIO MAXIM-AR 80X50
ESC.: 1/25

PORTA DE MADEIRA 80X210
ESC.: 1/25


PORTA DE MADEIRA PCD - 100X210
ESC.: 1/25



DETALHE D1 VISTA SUPERIOR

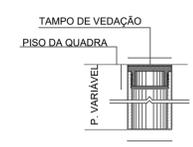

DETALHE D1 BUCHA C/ TAMPO

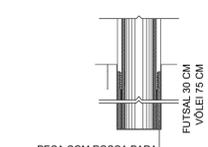

DETALHE D1 BUCHA C/ ELEMENTO

FIXAÇÃO DOS TUBOS
ESC.: 1/05

Nota:

FOLHA	ASSUNTO
01/04	Planta Baixa
02/04	Planta de Cobertura
03/04	Cortes
04/04	Fachadas

OS DESENHOS E MATERIAIS QUE CONSTAM DESTA PLANTA, CONSTITUEM TRABALHOS ORIGINAIS DO ENGENHEIRO/PROJETISTA. ESTES TRABALHOS NÃO PODEM SER DUPLICADOS OU UTILIZADOS SEM O CONSENTIMENTO POR ESCRITO DO PROJETISTA.

ASSOCIAÇÃO DE MUNICÍPIOS DA REGIÃO DE LAGUNA


Rua Rio Branco, 67, Vila Moema, Tubarão, SC
Fone: 48 3626 5711 - CEP: 88.705-160
www.amurel.org.br

ESTADO DE SANTA CATARINA
MUNICÍPIO DE PESCARIA BRAVA


Assoziado:

PREFEITURA MUNICIPAL DE PESCARIA BRAVA

Rodovia SC 437, KM 08-Centro
Fone: (48) 92001-9066 - CEP: 88798-000
www.pescariabrava.sc.gov.br

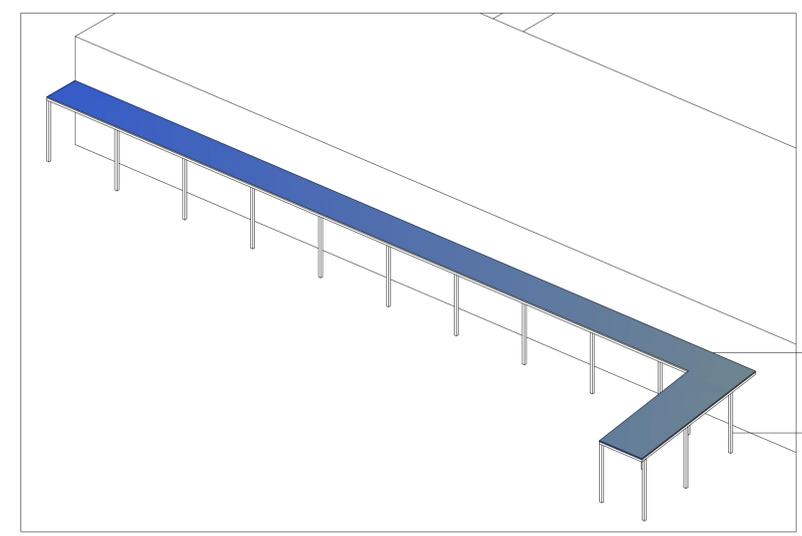

PERGOLADO METÁLICO
ESC.: SEM ESCALA

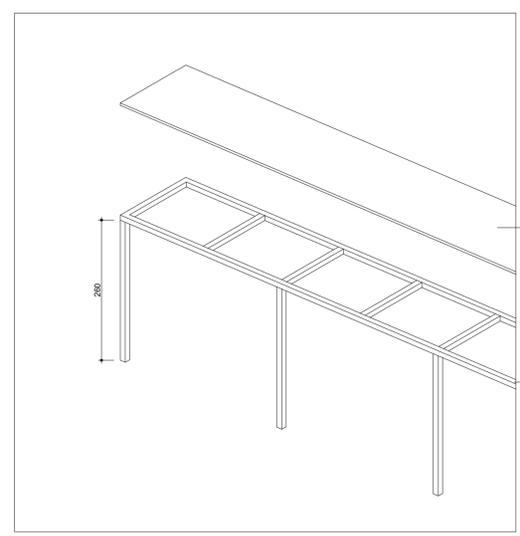


PERGOLADO METÁLICO
ESC.: SEM ESCALA

COBERTURA EM POLICARBONATO 10mm - INCLINAÇÃO: 2%


TUBO METÁLICO QUADRADO 10X10cm

COBERTURA EM POLICARBONATO 10mm - INCLINAÇÃO: 2%


TUBO METÁLICO QUADRADO 10X10cm

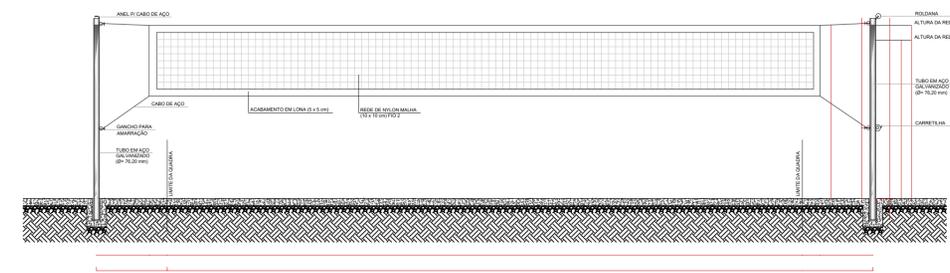


REDE DE VOLEIBOL
ESC.: 1/50

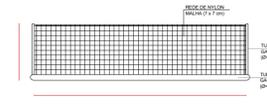

PLANTA

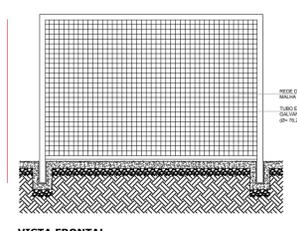

VISTA FRONTAL

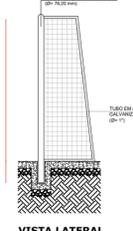

VISTA LATERAL

TRAVE DE FUTEBOL
ESC.: 1/50

Nome do Projeto: QUADRA COBERTA ESCOLA LUIS PACHECO DOS REIS		Folha	
Projeto: PROJETO ARQUITETÔNICO		04	
Desenho: Arq. Leticia Andrade de Bem	ART de Projeto Nº: Agosto de 2024	Área do Projeto: 204,75 m²	
Data: Agosto de 2024	Solicitação Nº: 202459231		
Endereço da Obra: RODOVIA SC 437, 000 BARREIROS Pescaria Brava - SC	Revisão: 01	Escala: INDICADA	Referência: ARQ. 04/04