


- LEGENDA**
- | Simbologia | Descrição        |
|------------|------------------|
| BL01       | Boca de Lobo     |
| CL01       | Caixa de Ligação |
| → Ø400     | Sentido do Fluxo |
| 45,20m     | Diâmetro         |
| i = m/m    | Extensão         |
|            | Inclinação       |

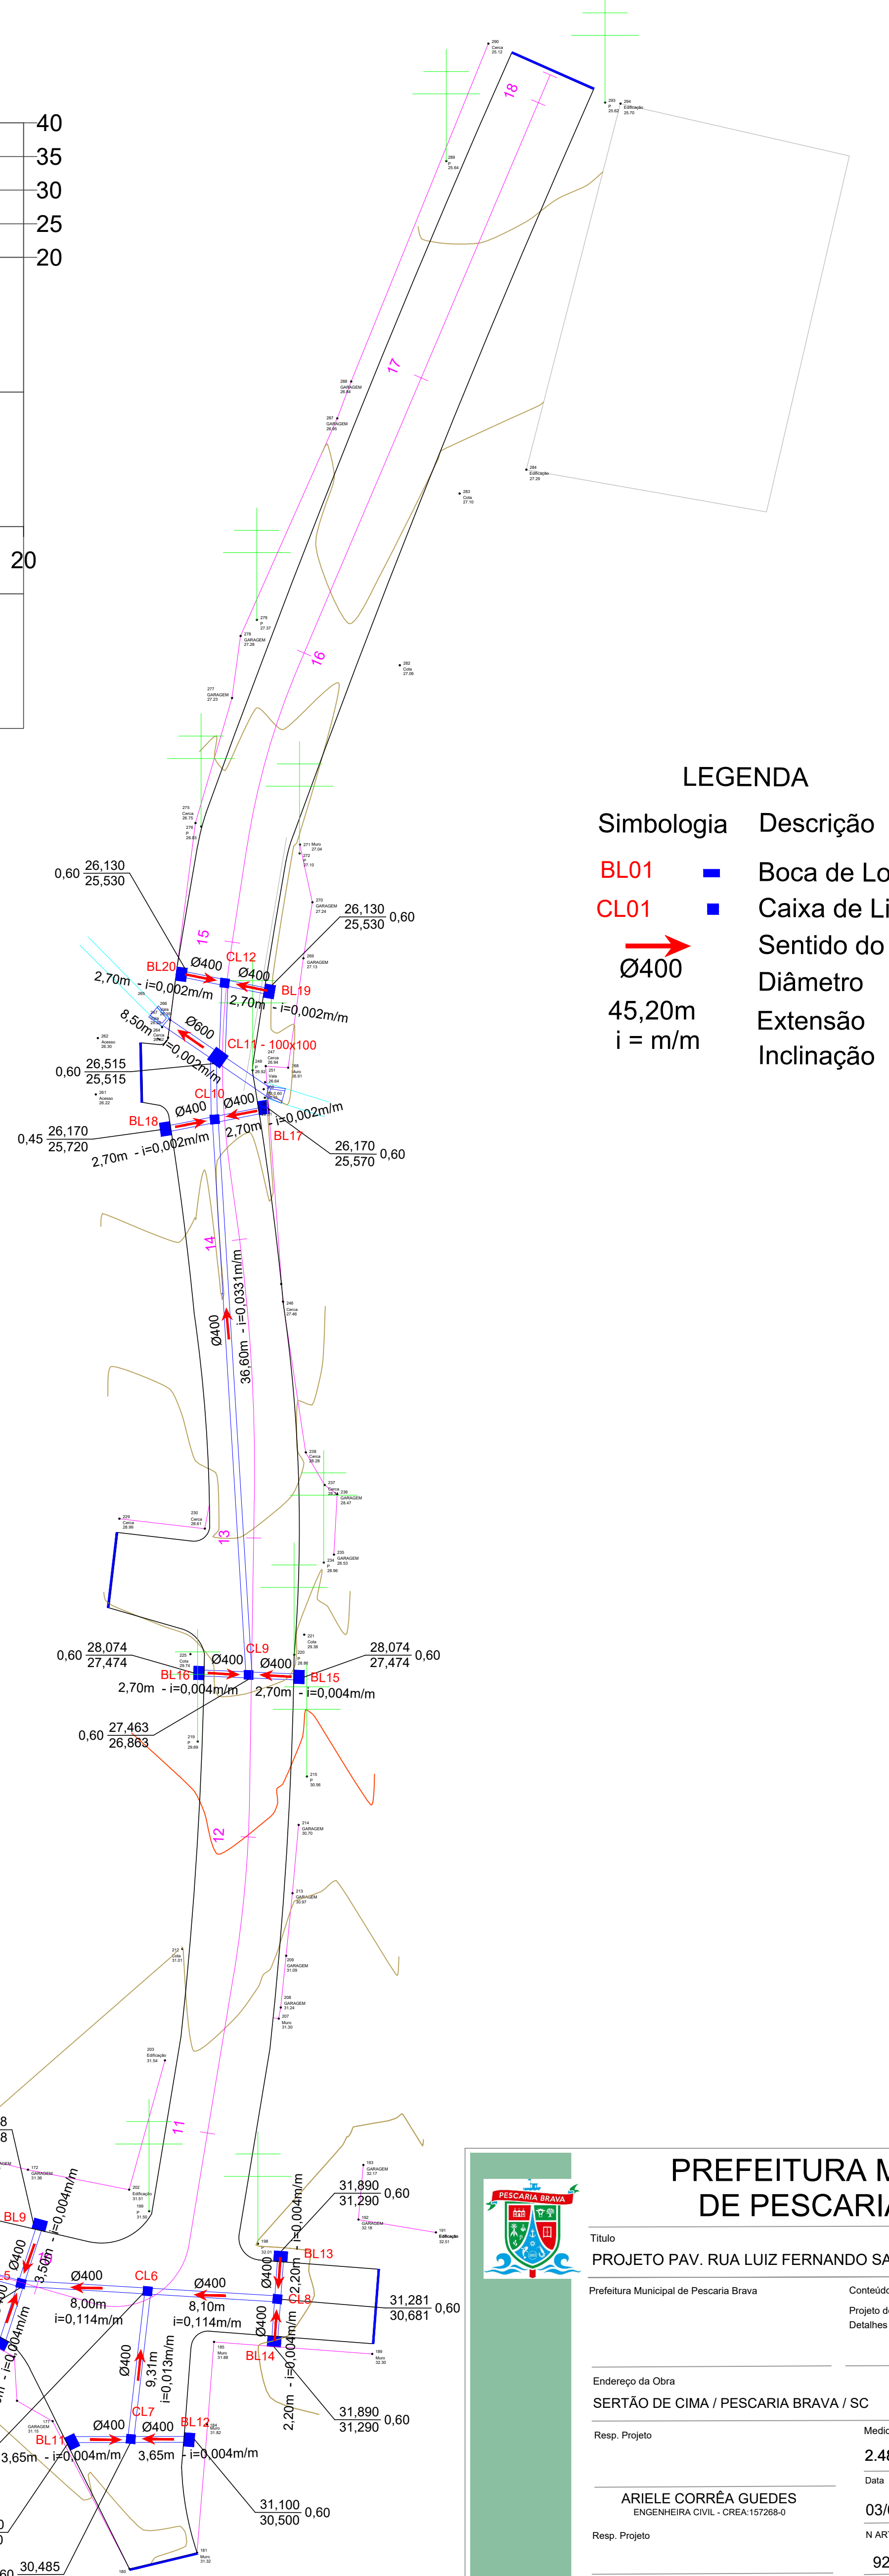

**PROJETO DE DRENAGEM PLUVIAL**  
ESCALA 1:250

Extensão rede Ø400mm: 295,51m  
 Extensão rede Ø600mm: 8,00m  
 Boca de Lobo 90x70cm: 13 Unid.  
 Boca de Lobo 90x70cm com grelha: 7 Unid.  
 Caixa de ligação 80x80cm: 11 Unid.  
 Caixa de ligação 100x100cm: 02 Unid.

**PREFEITURA MUNICIPAL DE PESCARIA BRAVA**

Título: PROJETO PAV. RUA LUIZ FERNANDO SANTOS

Projeto de drenagem: Detalhes de drenagem.

Responsible: ARIELE CORRÊA GUEDES (ENGENHEIRA CIVIL - CREA-157268-0)

Scale: 1:250

Date: 03/04/2024

Area: 2.484,61 m²

Sheet: 03